


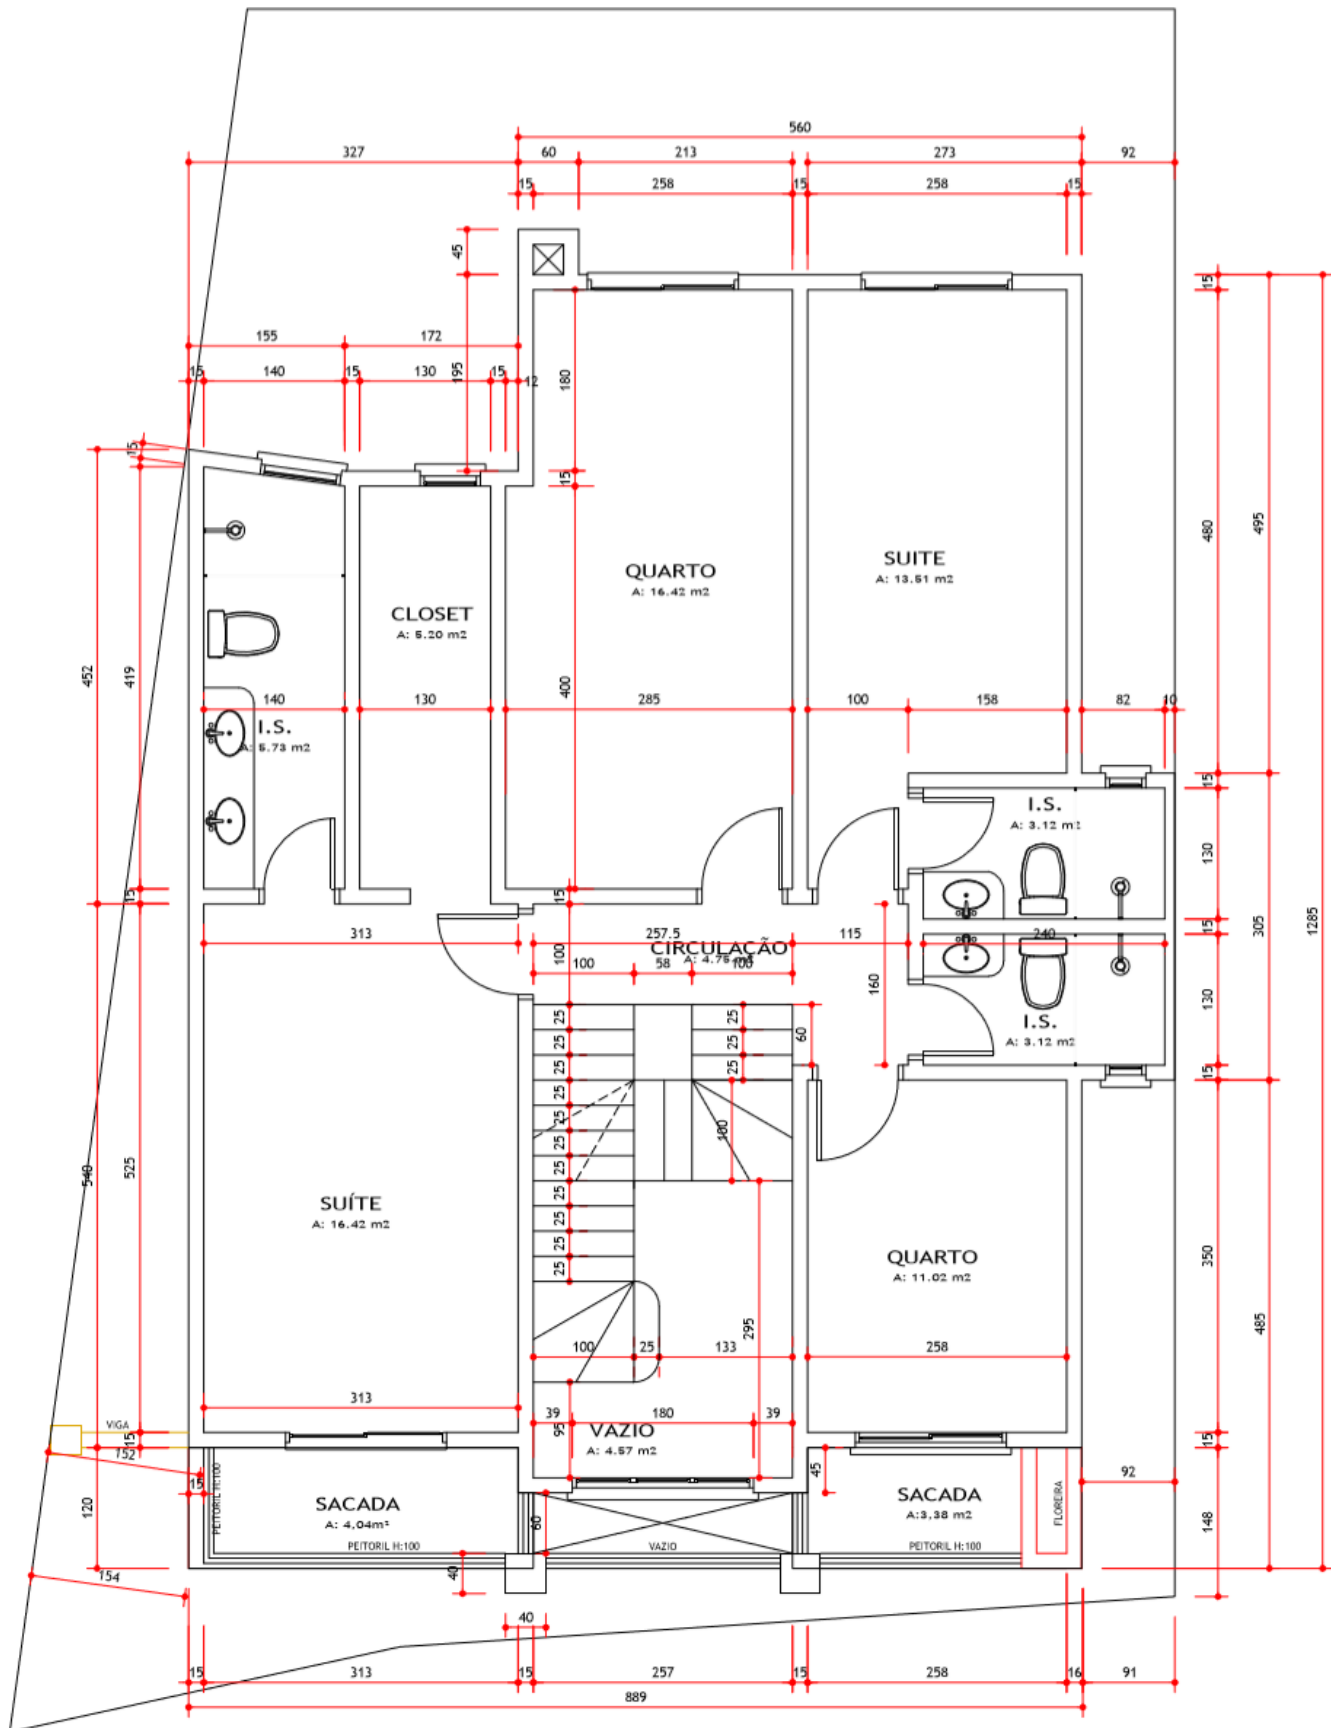

PLANTA SUPERIOR

ESCALA: 1/50

ÁREA COMPUTÁVEL: 101,29m²

ÁREA NÃO COMPUTÁVEL: 7,42m²

