




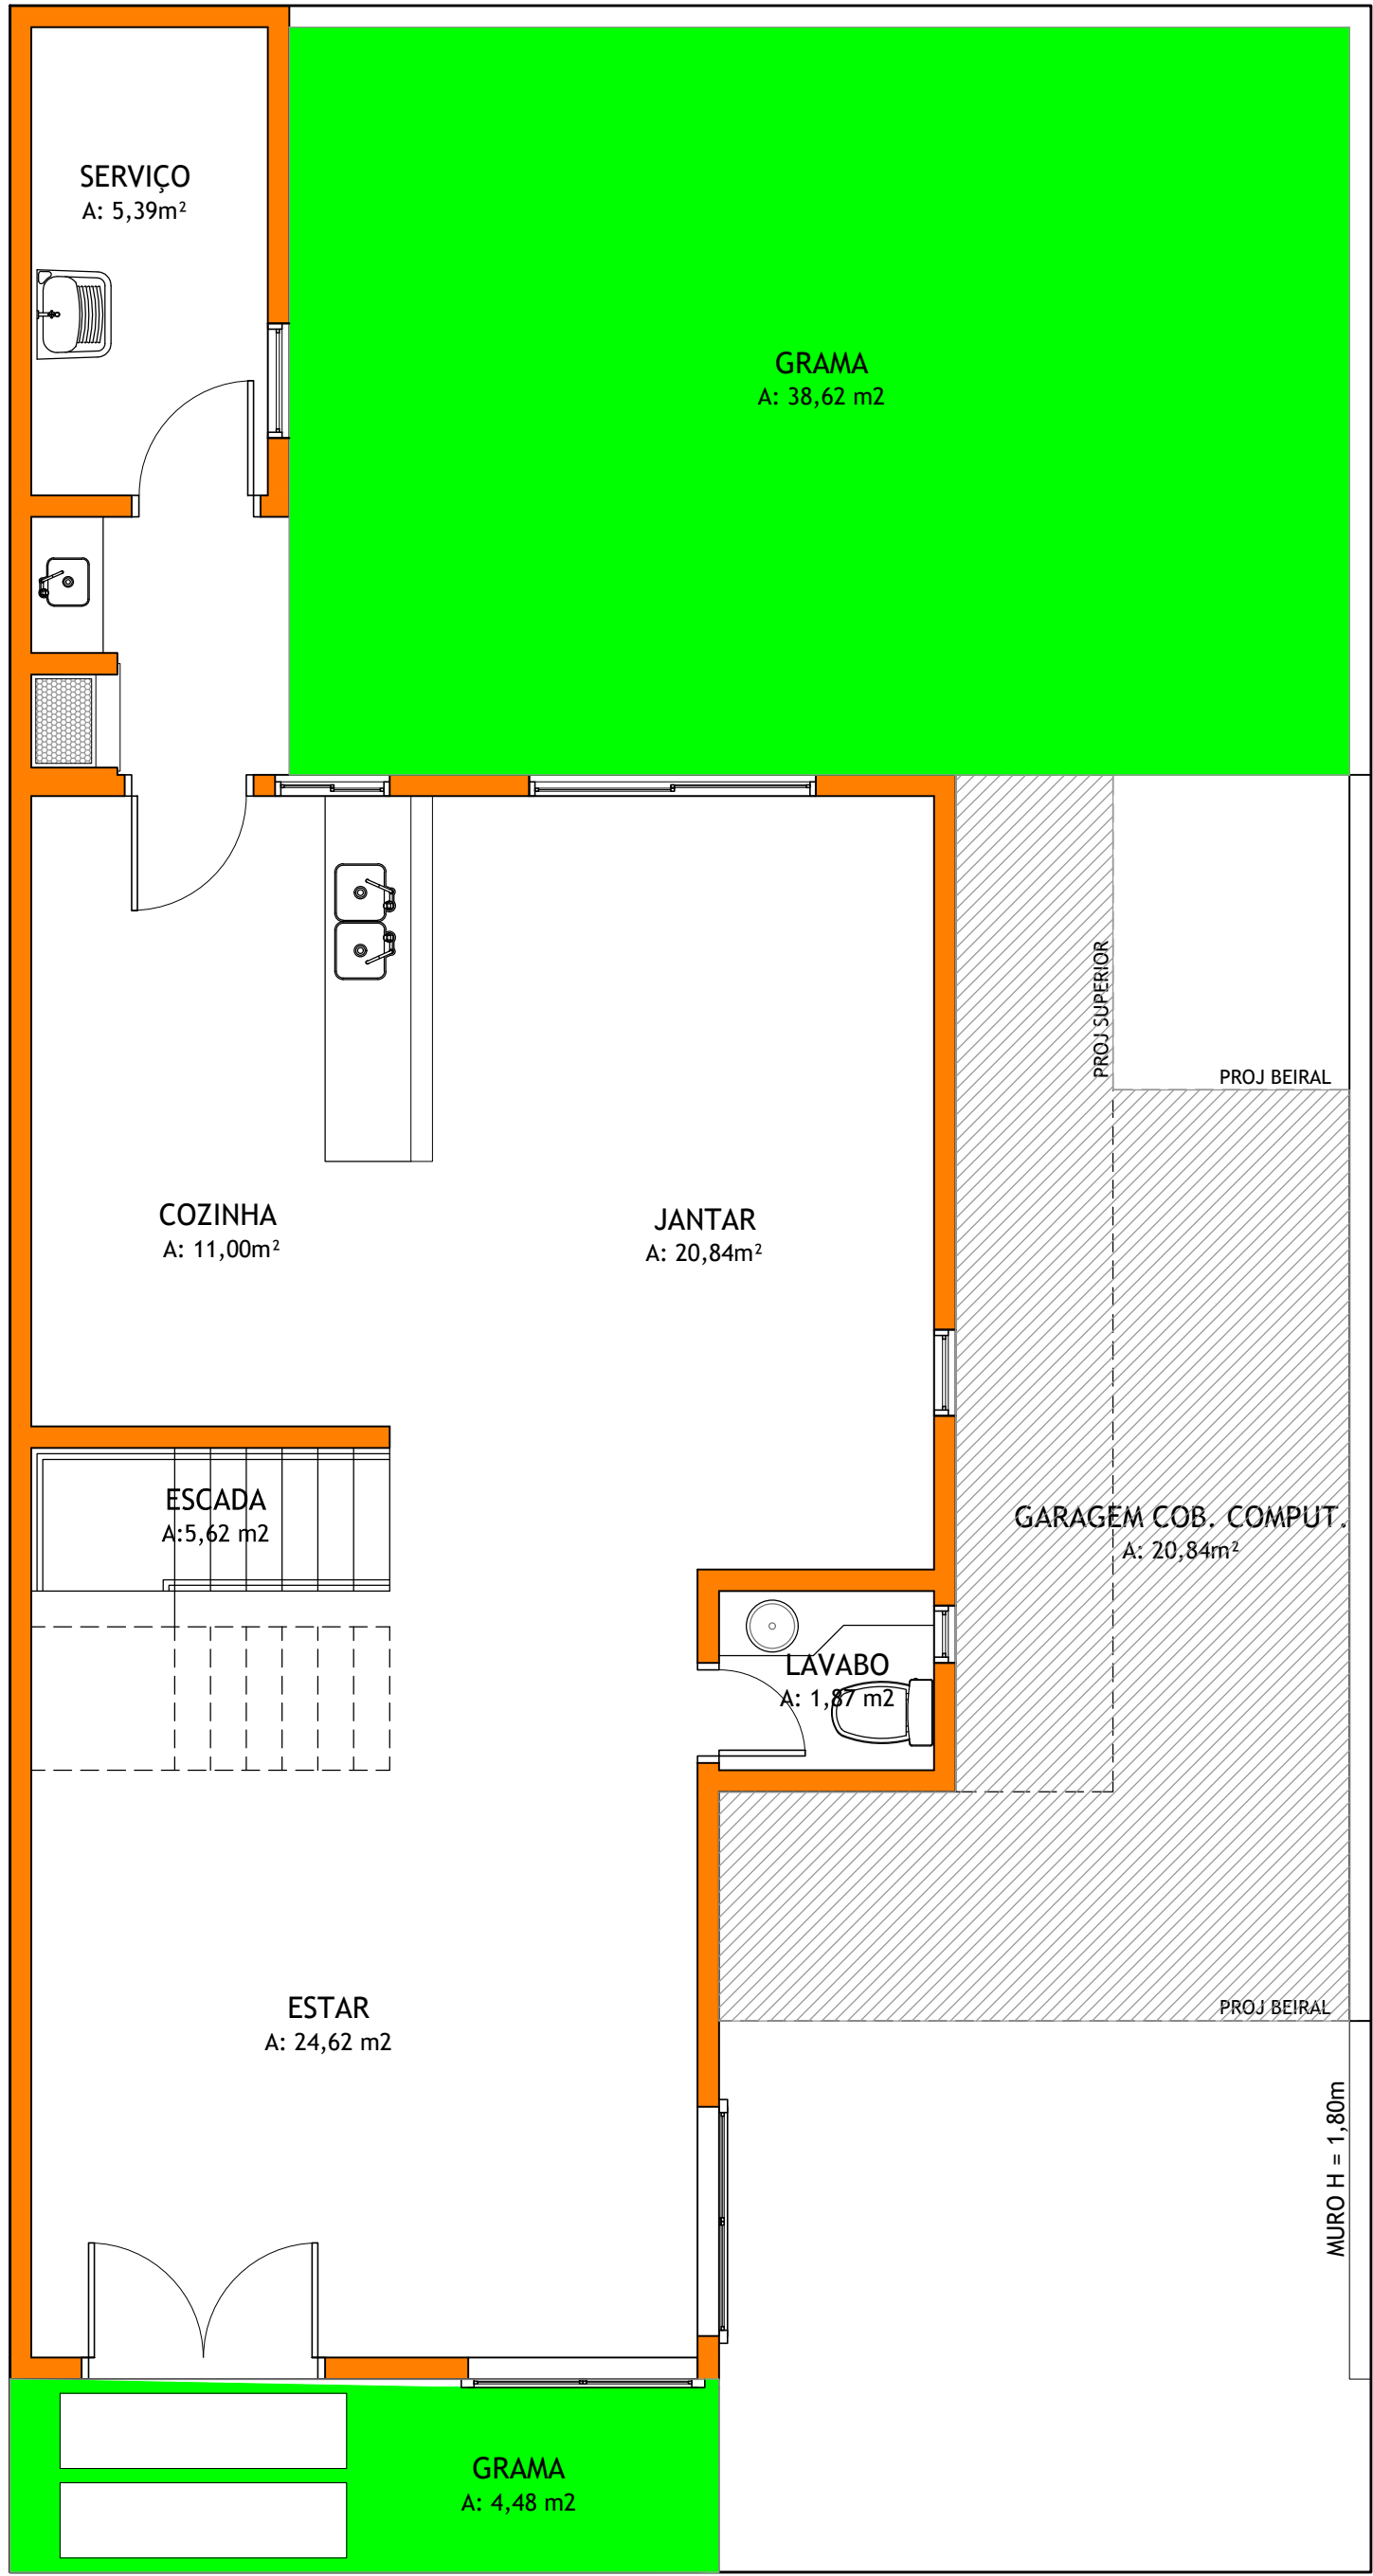

PLANTA TÉRREO
Escala 1/50
ÁREA 70,95

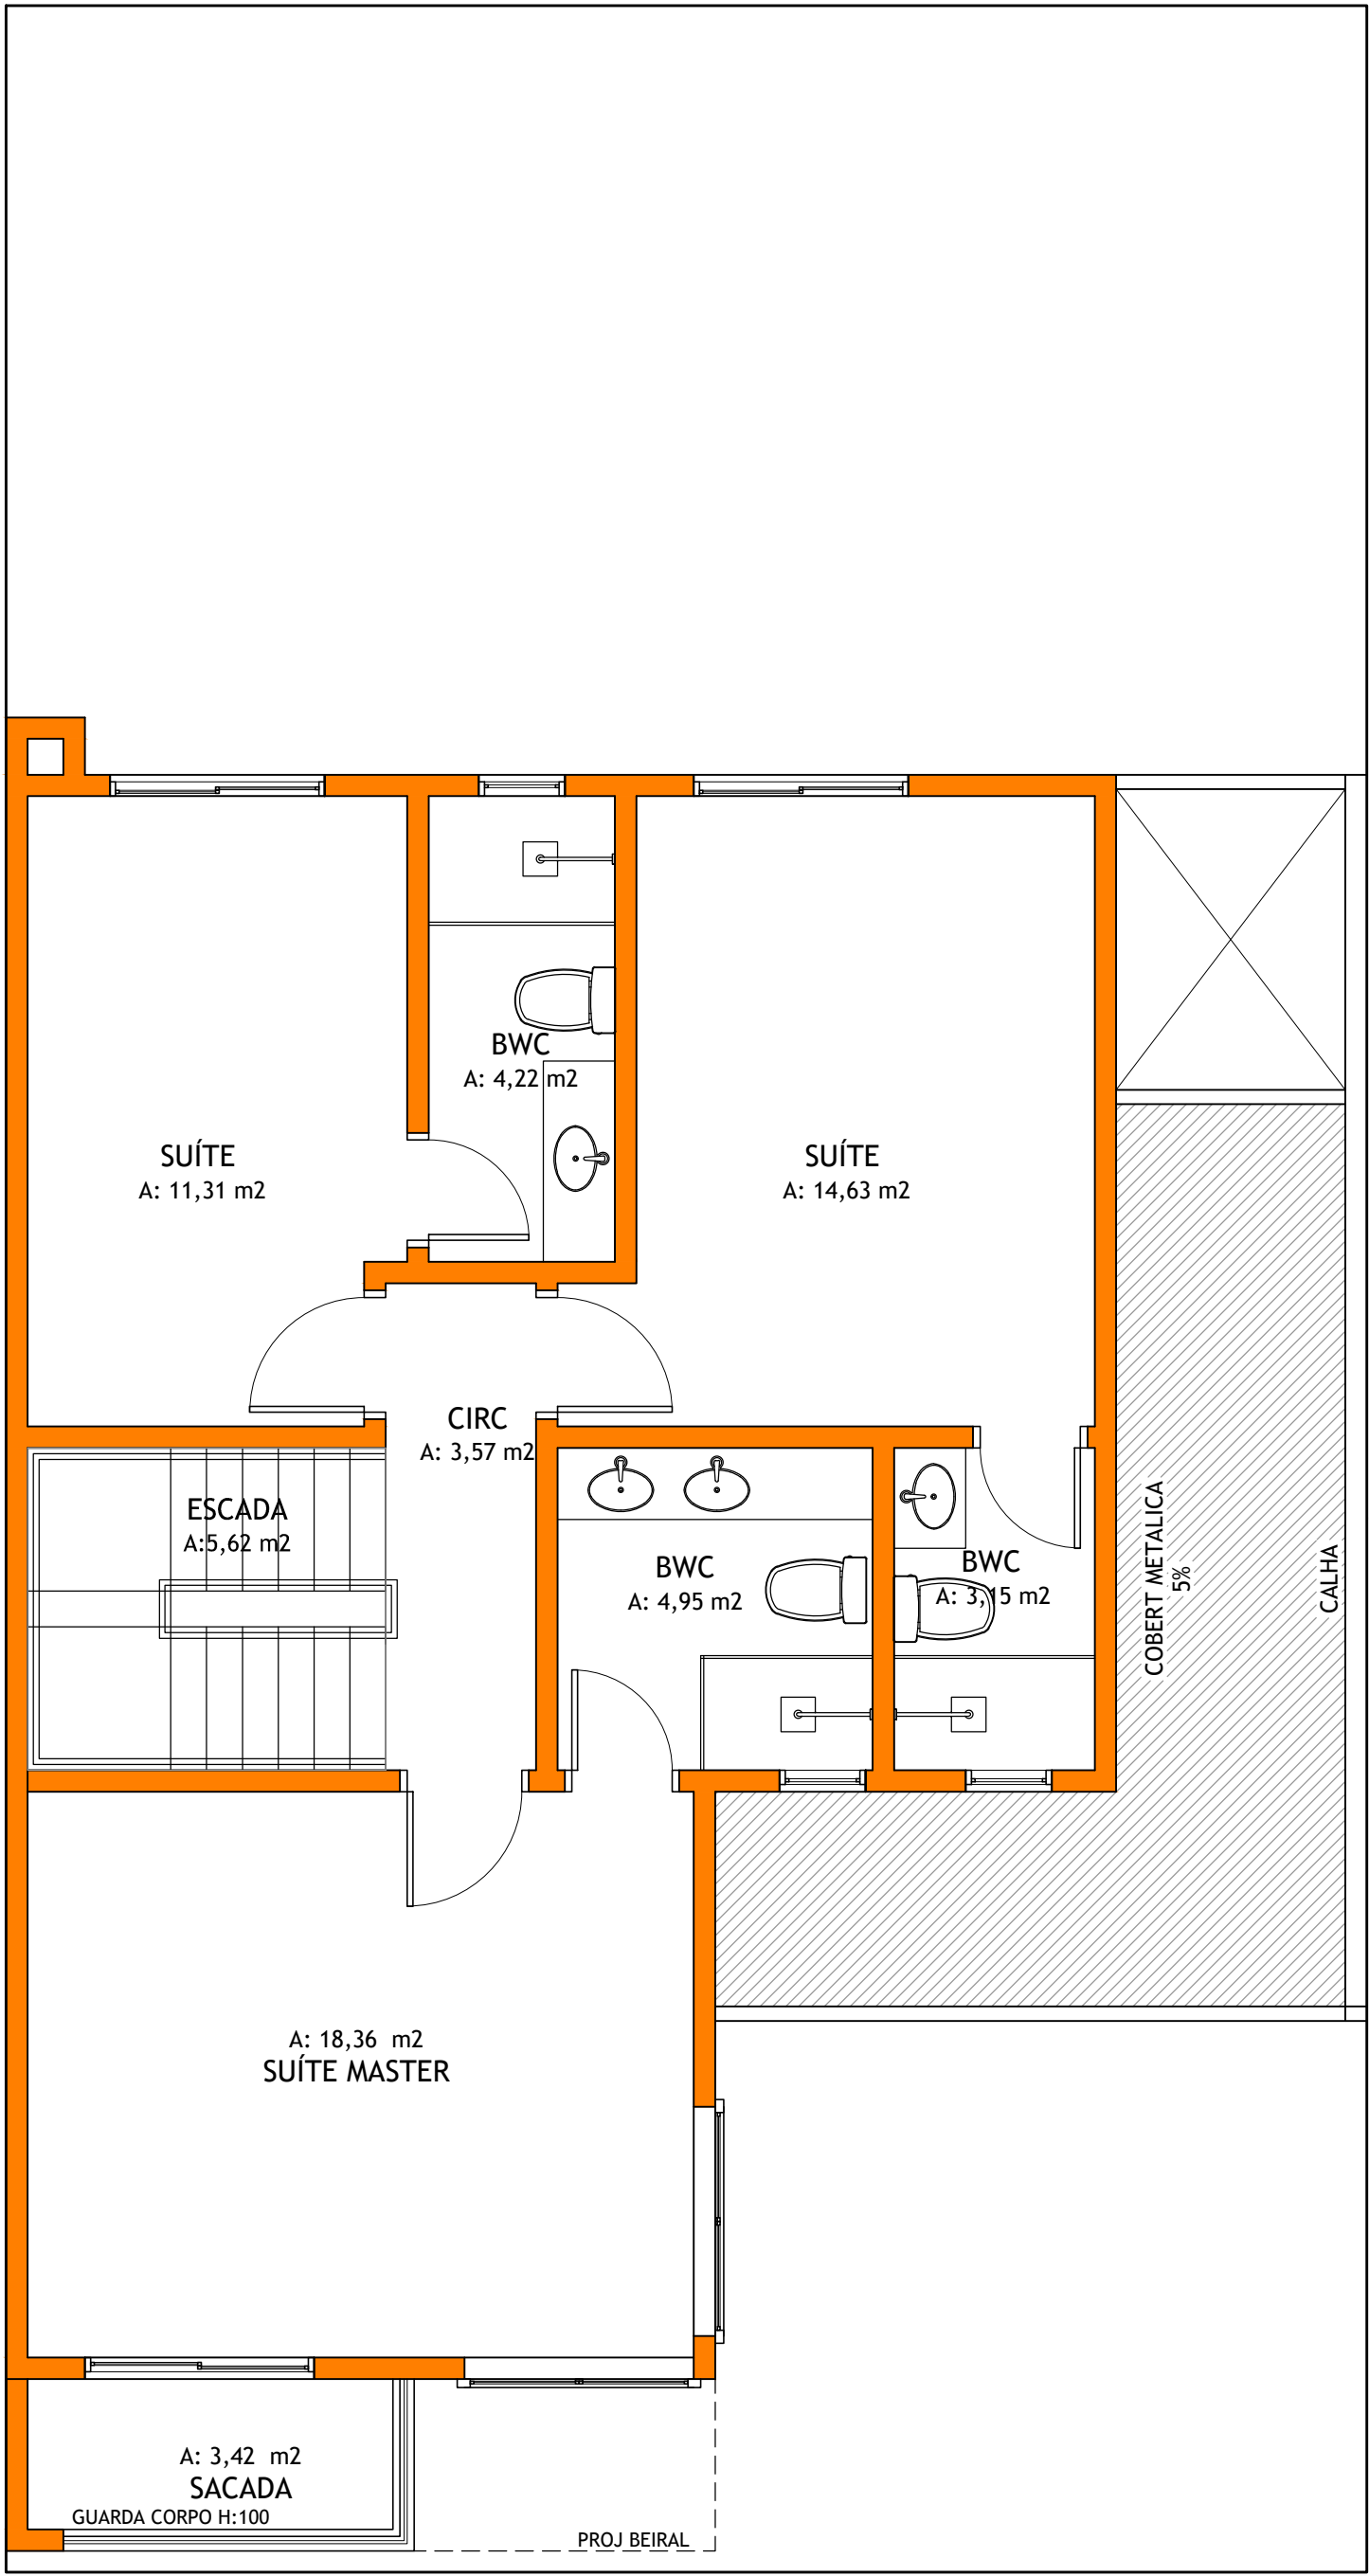

PLANTA SUPERIOR
Escala 1/50
ÁREA 79,26

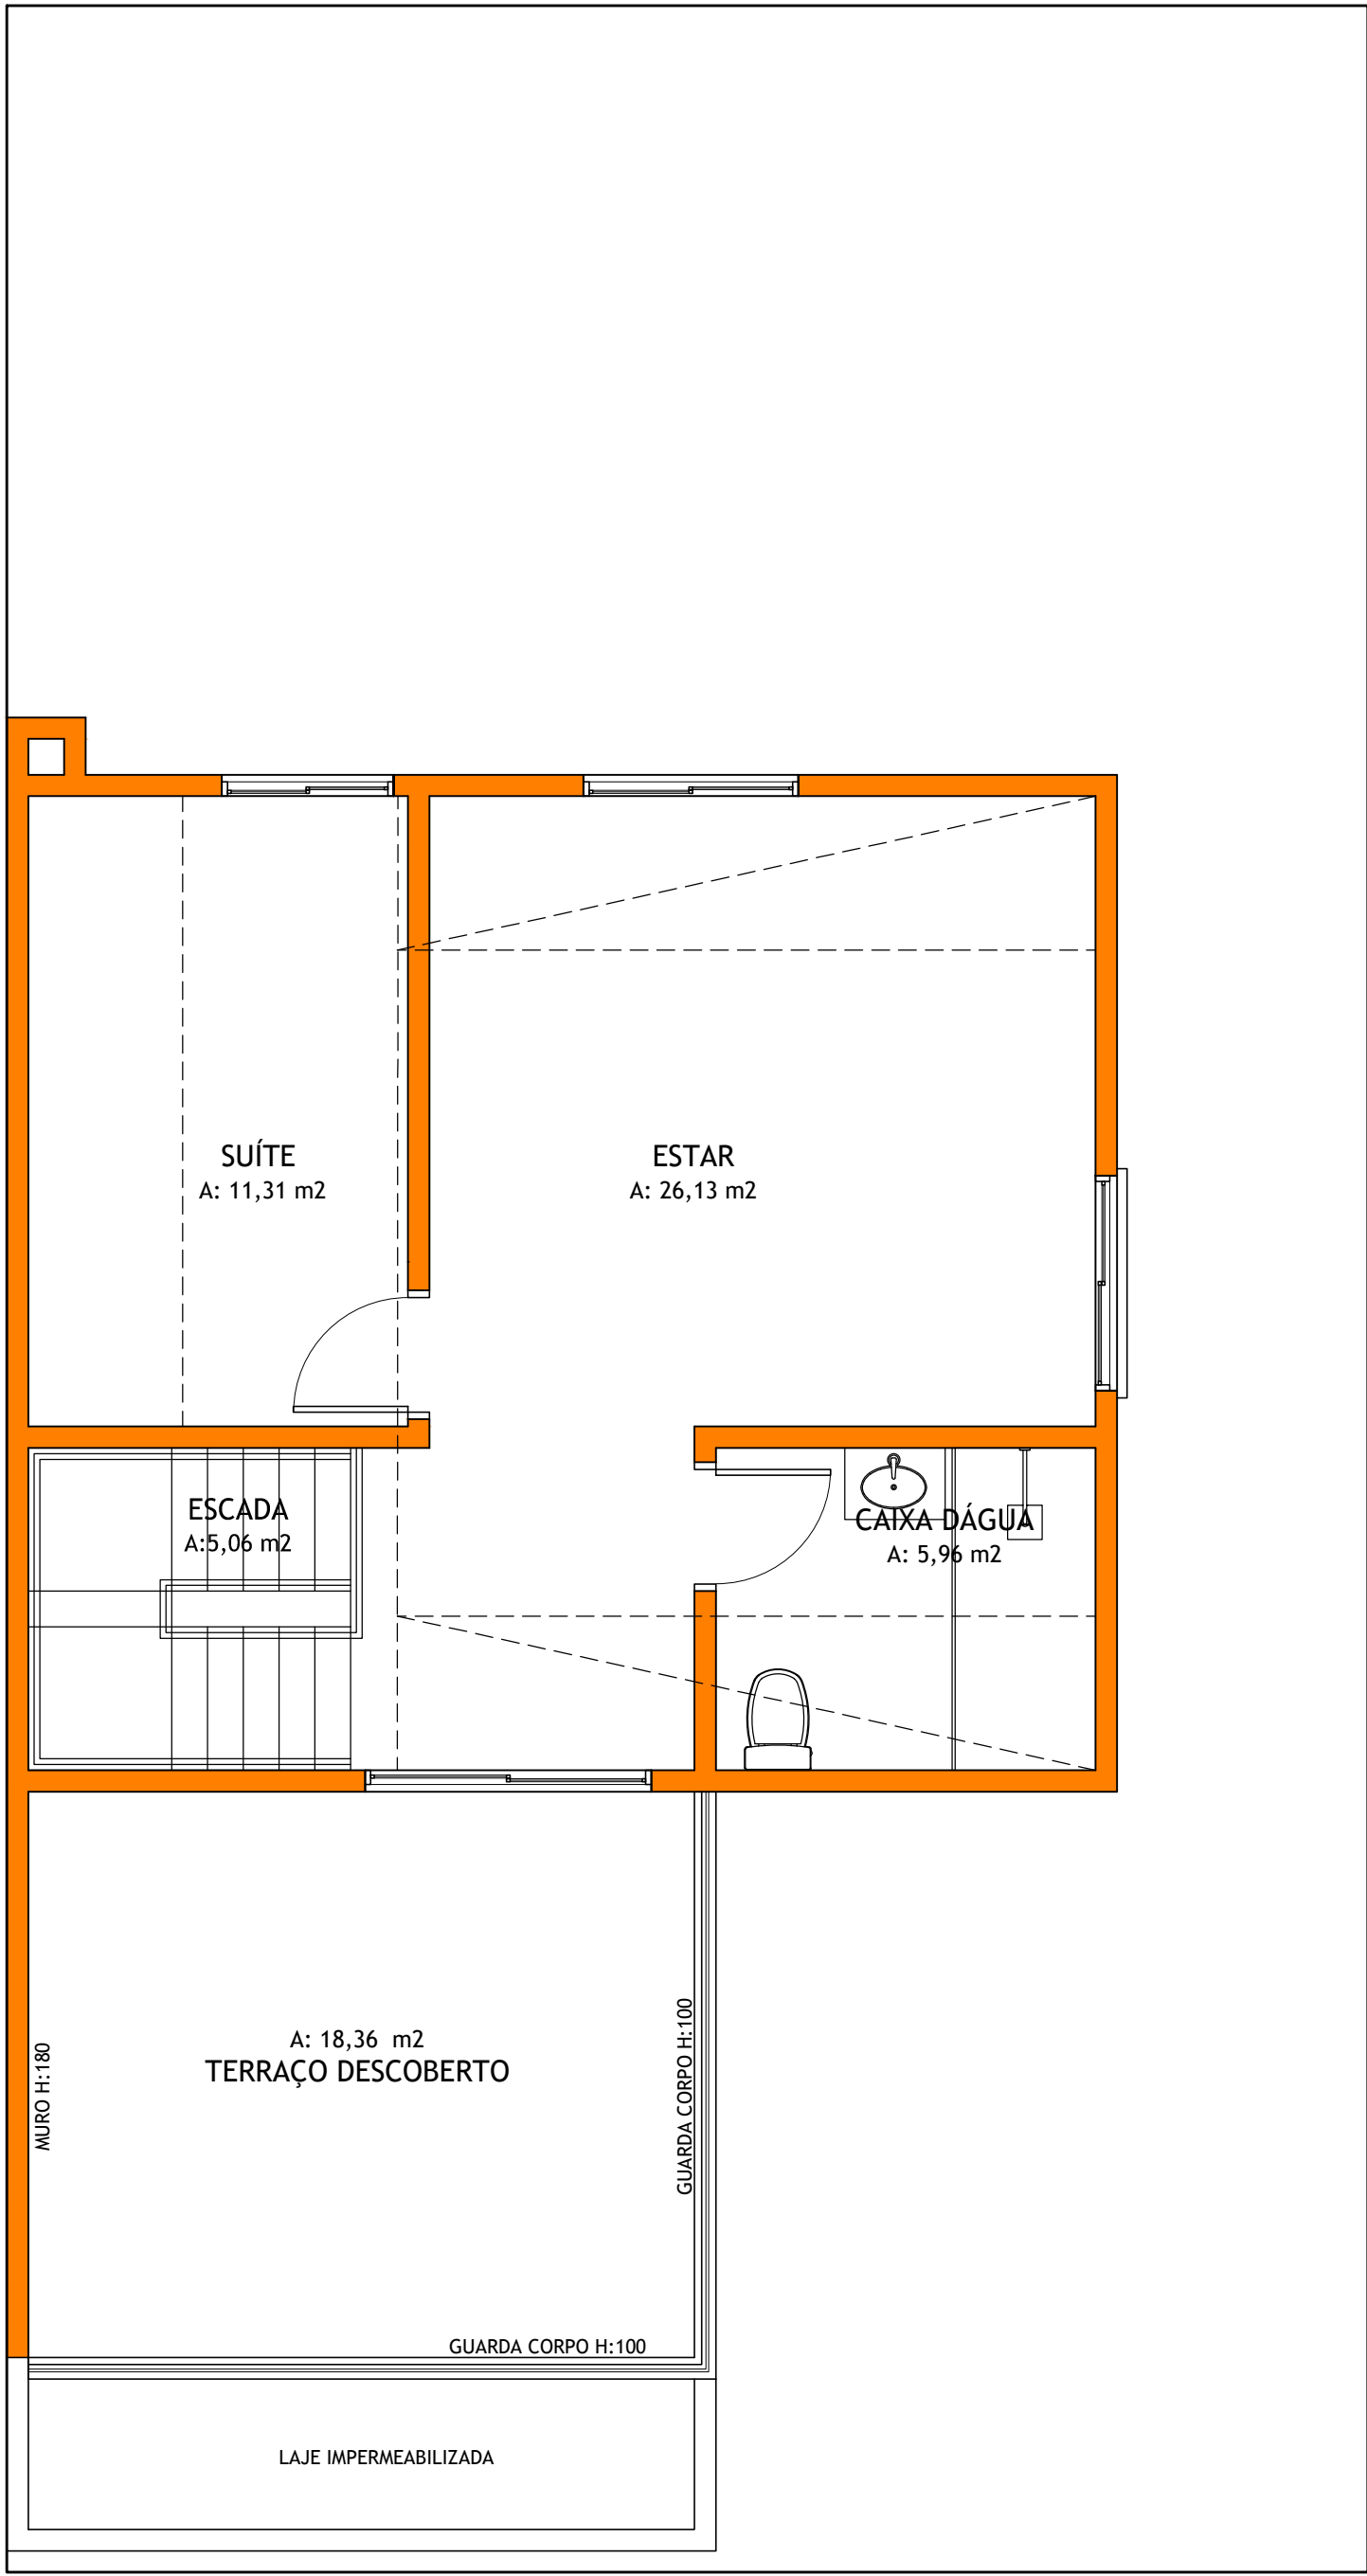

PLANTA SÓTÃO
Escala 1/50