




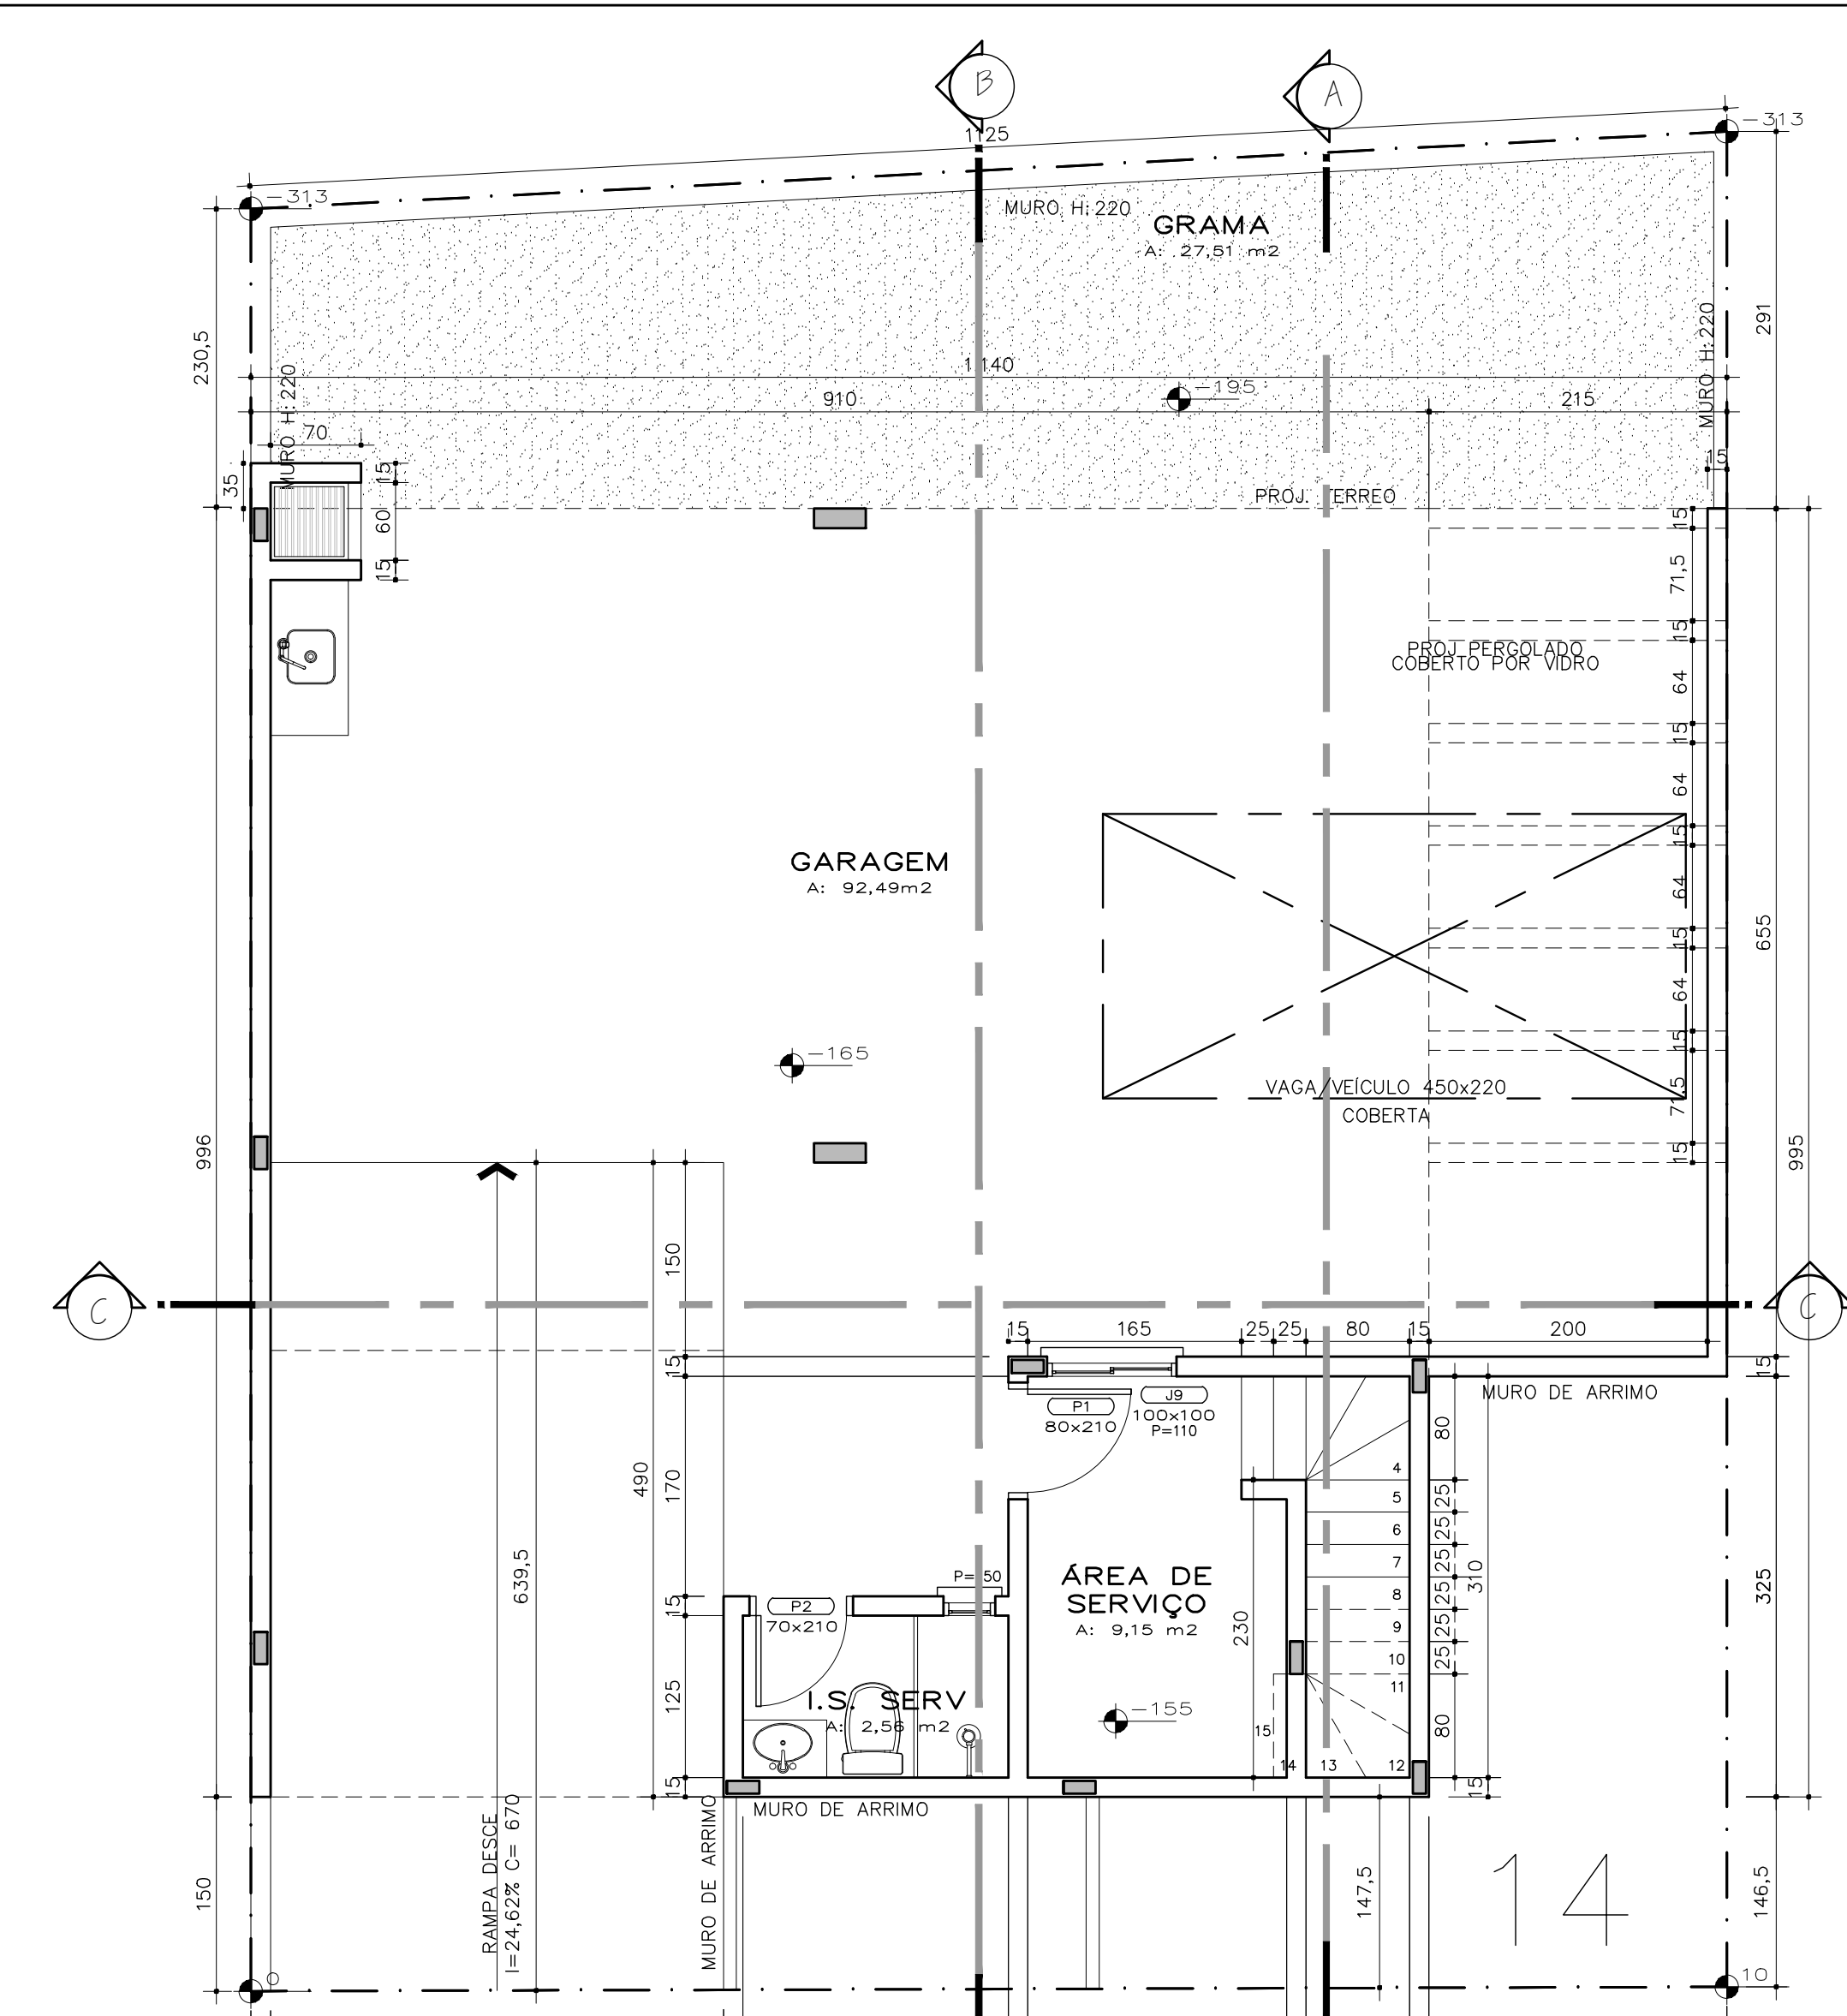


PLANTA SUBSOLO UN.14
Escala 1/20
ÁREA TOTAL NÃO COMPUTÁVEL: 92,50 m²
ÁREA TOTAL COMPUTÁVEL: 14,46 m²
ÁREA TOTAL: 106,96 m²

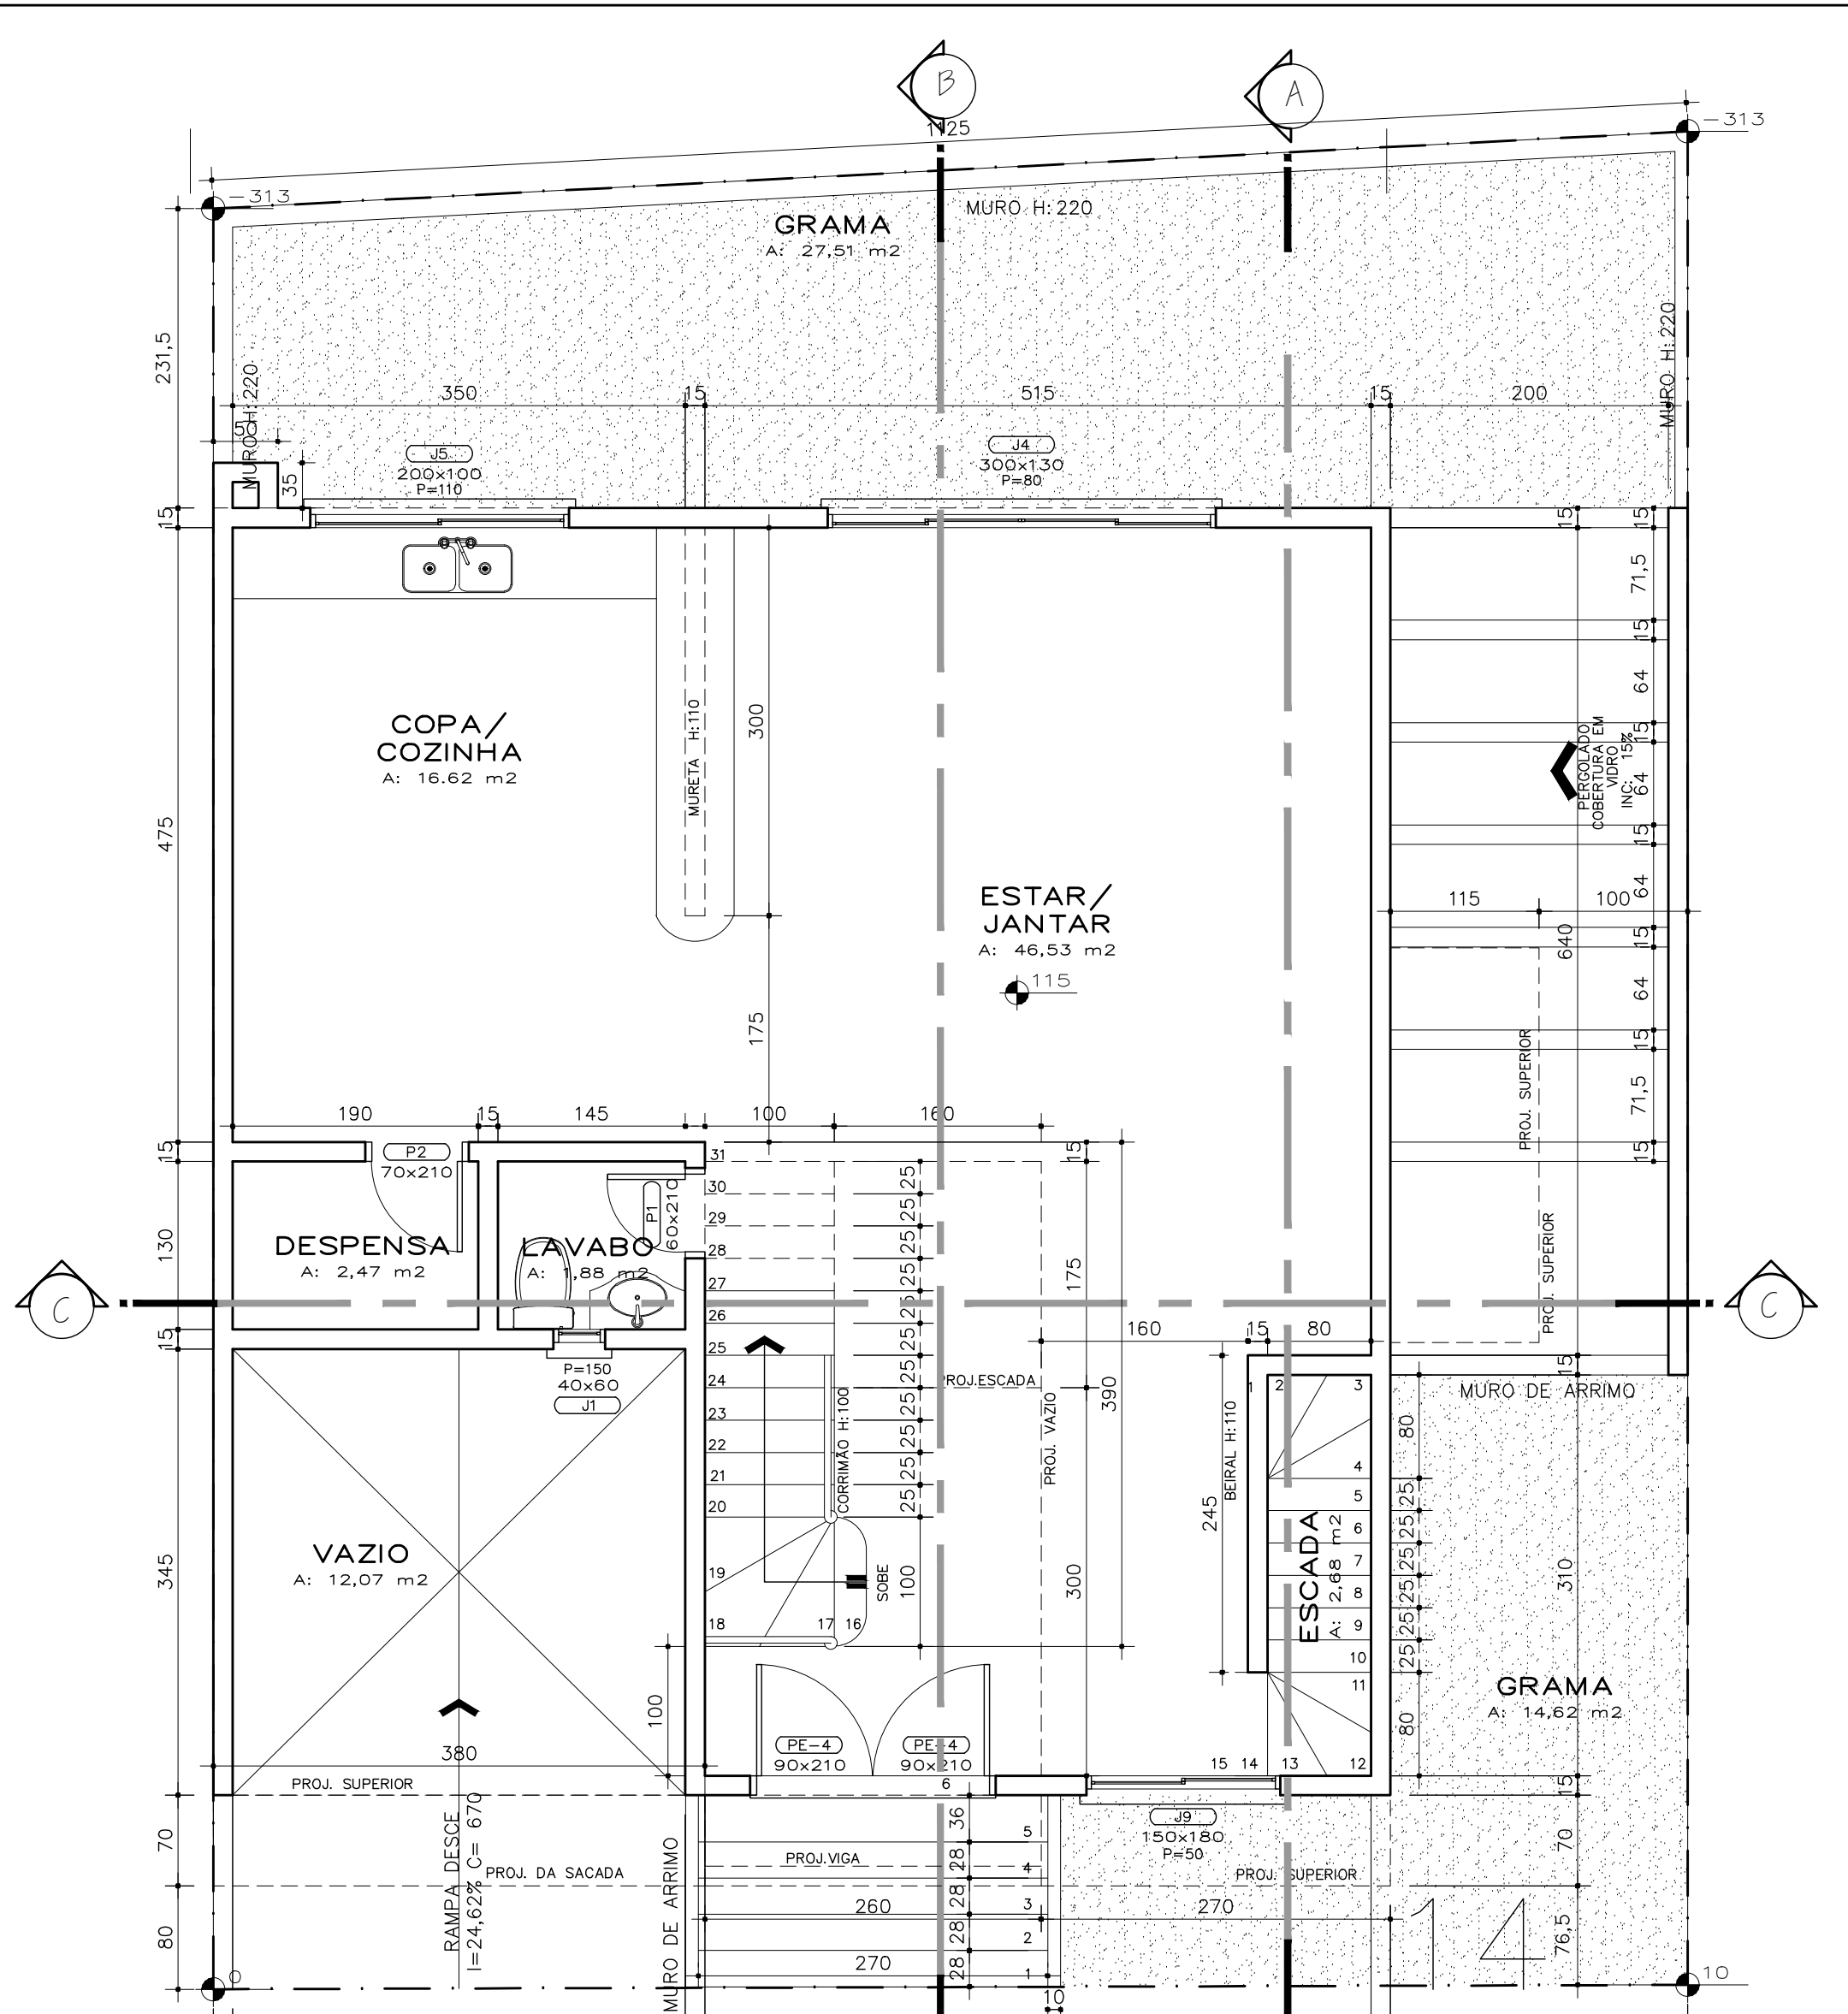

PLANTA TÉRREO UN.14
Escala 1/20
ÁREA TOTAL NÃO COMPUTÁVEL: 77,95 m²

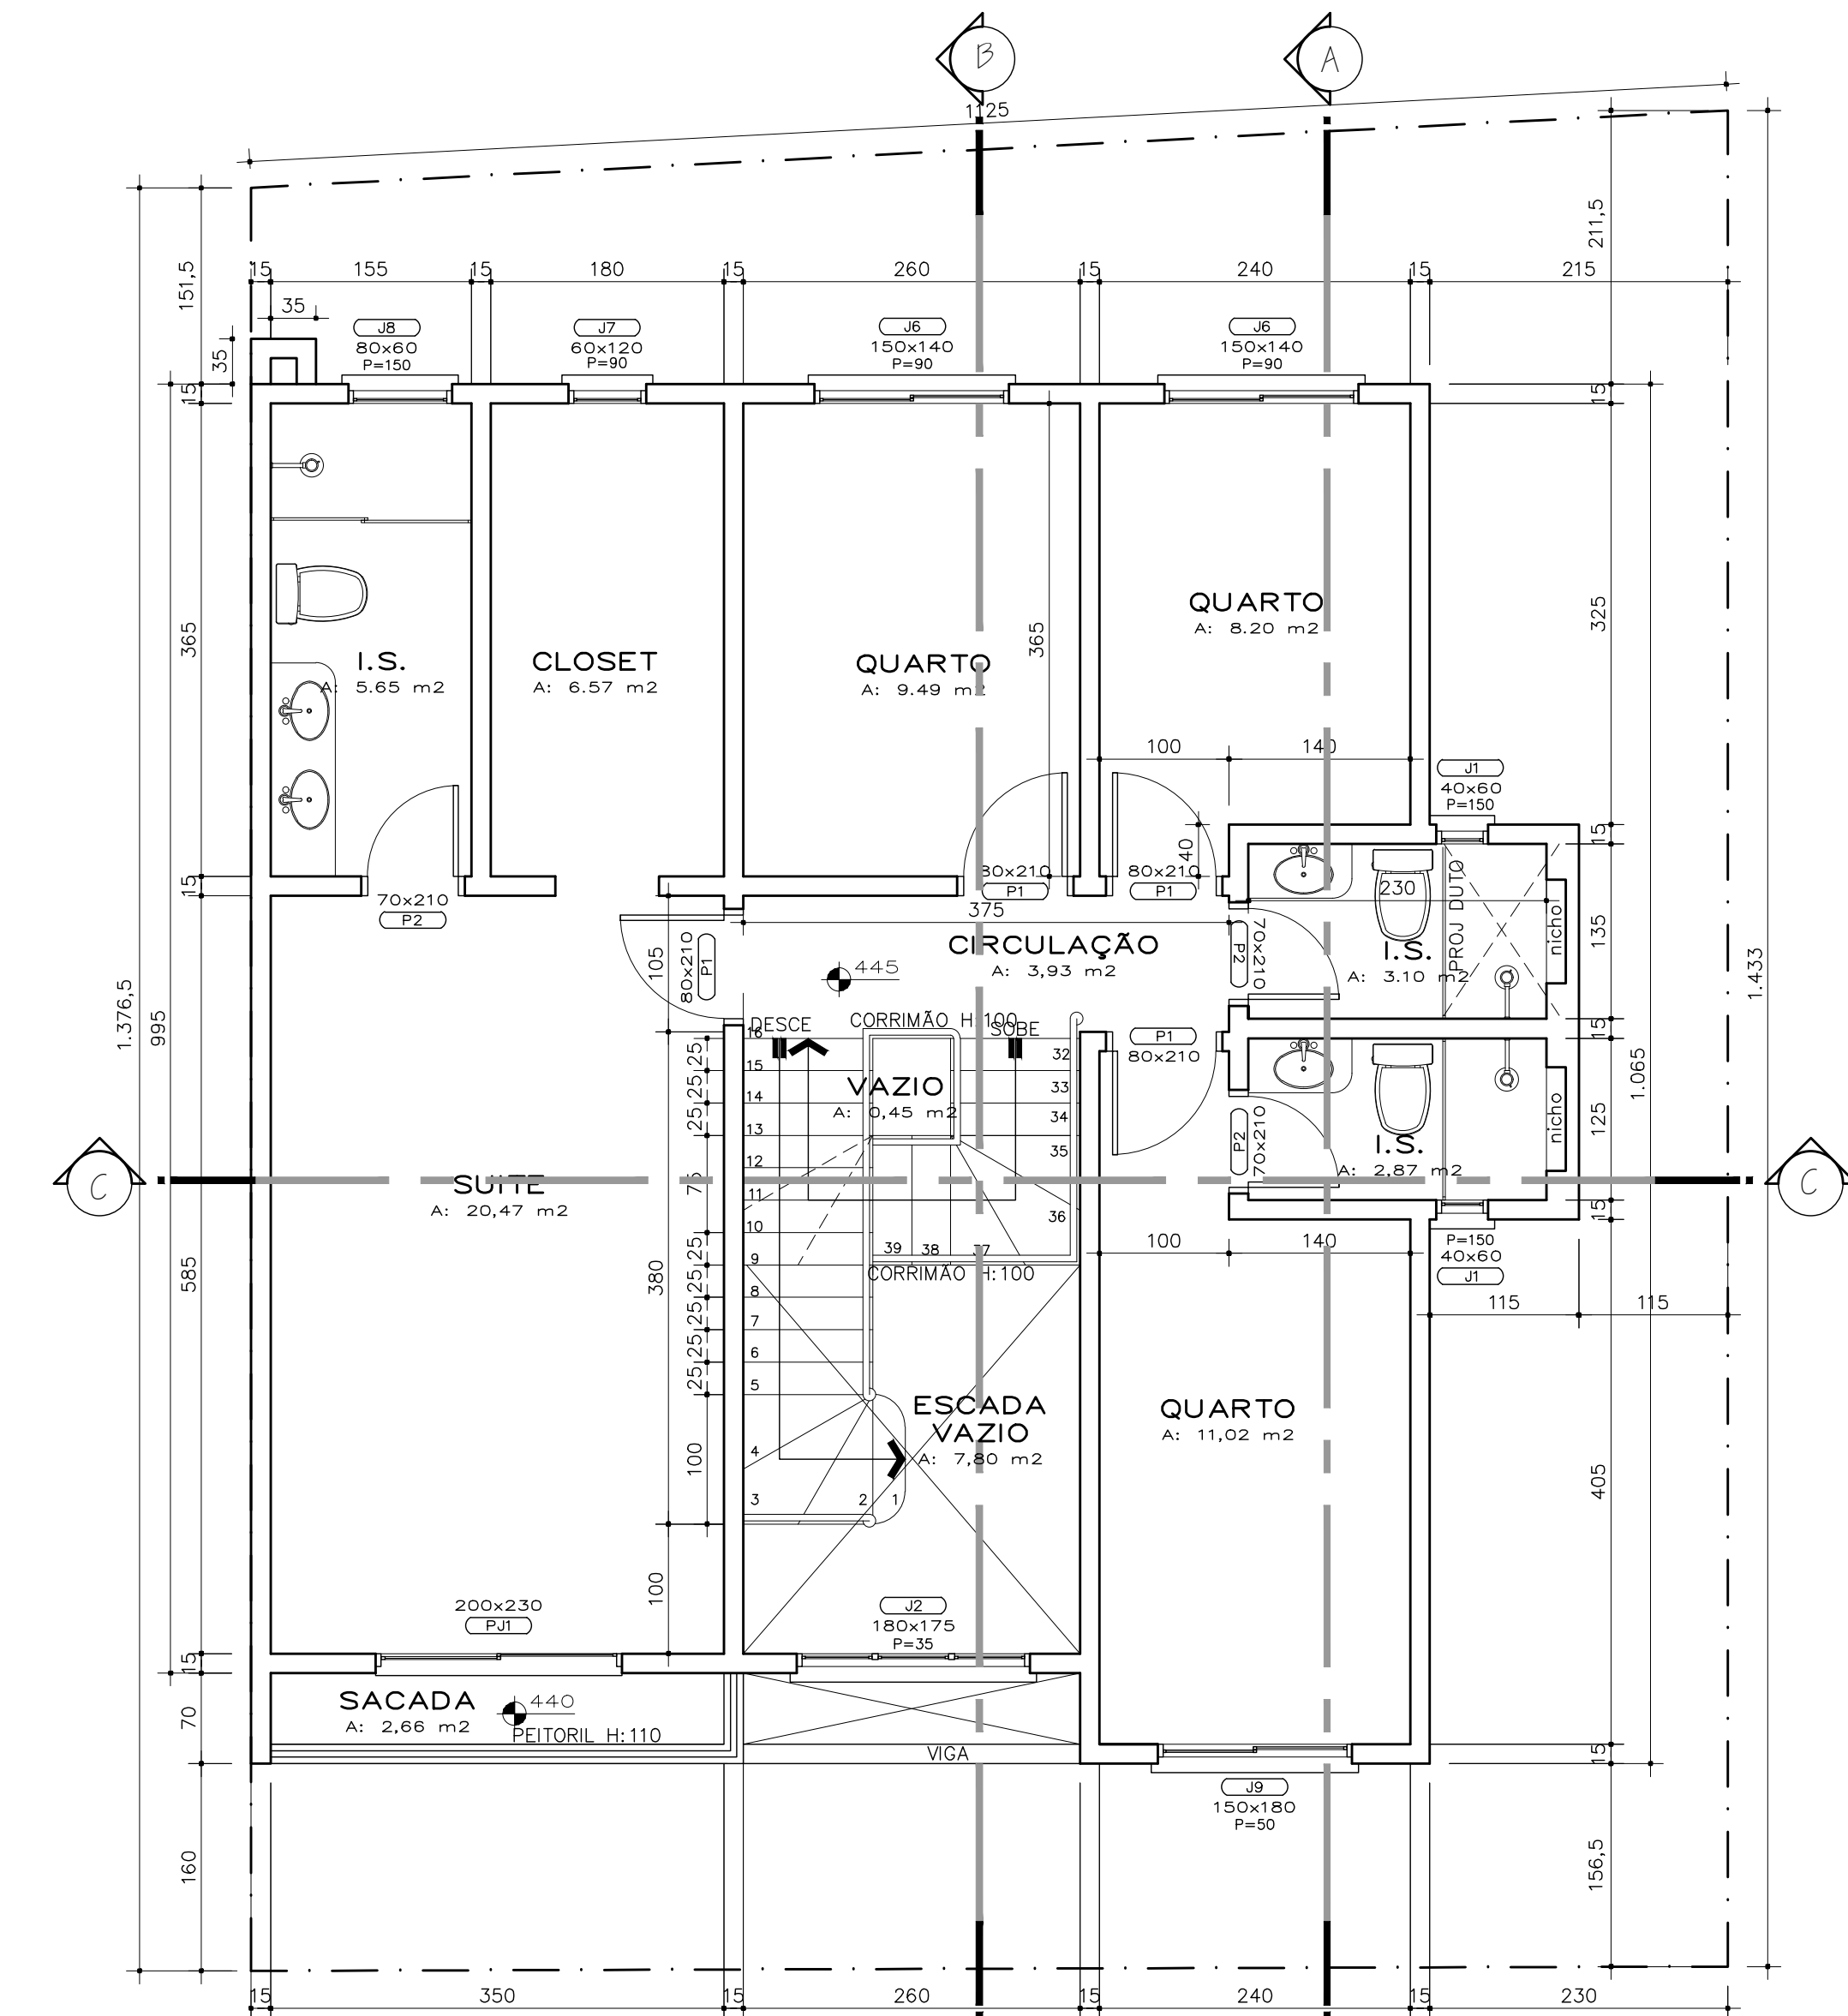

PLANTA SUPERIOR UN.14
Escala 1/20
ÁREA TOTAL NÃO COMPUTÁVEL: 2,68 m²
ÁREA TOTAL COMPUTÁVEL: 87,69 m²
ÁREA TOTAL: 90,35 m²

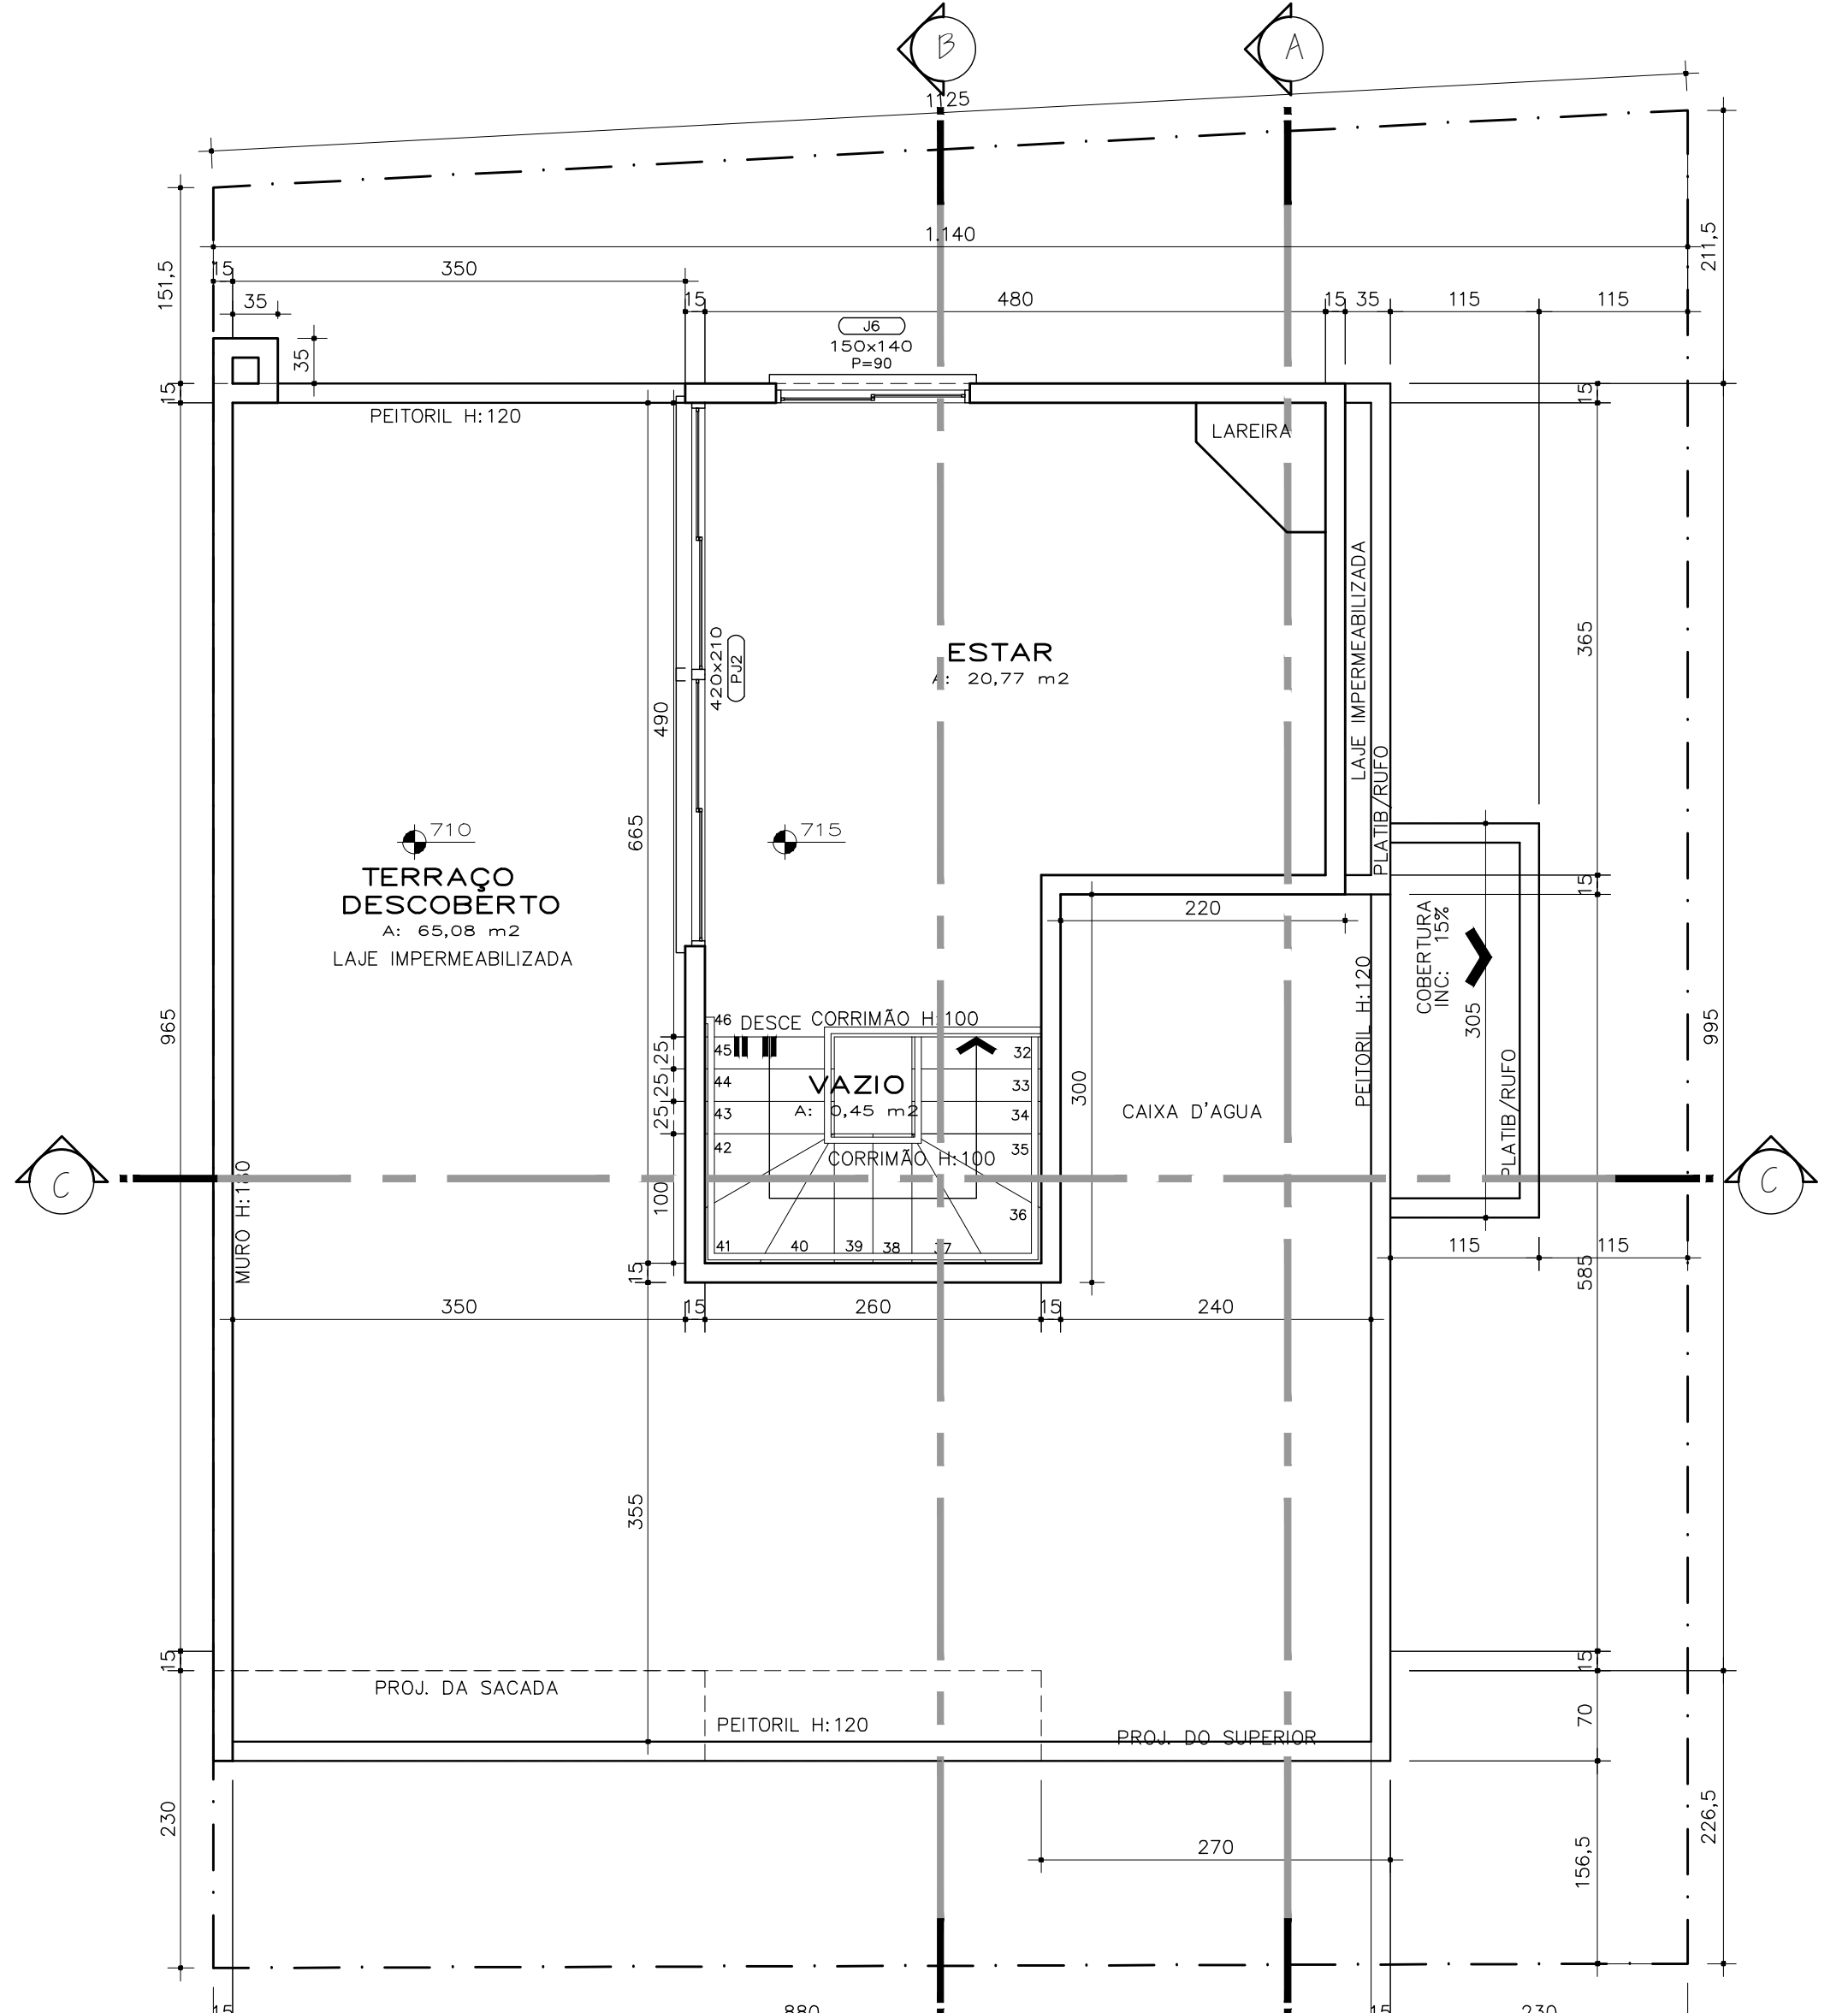

PLANTA ÁTICO UN.14
Escala 1/20
ÁREA TOTAL NÃO COMPUTÁVEL: 28,40 m²

P.M.C.

O AUTOR DO PROJETO E O RESPONSÁVEL TÉCNICO, SÃO RESPONSÁVEIS CIVIL E ADMINISTRATIVAMENTE PELO ATENDIMENTO DAS ESPECIFICAÇÕES CONSTANTES NOS ANEXOS DO PORTARIA Nº 001 /2013, DA LEGISLAÇÃO MUNICIPAL E NORMAS BRASILEIRAS VIGENTES, SUBSTANDO-SE AS SANÇÕES LEGAIS DECORRENTES DE EVENTUAIS PREJUÍZOS A TERCEIROS

Alteração parcial das unidades 12 e 14 aprovada pelo alvará Nº338454 que aprovou a construção de 19 residências unifamiliares em série em alvenaria

PLANTAS BAIXA UNIDADE 14

AUTOR DO PROJETO	DANIEL DELLA GIUSTINA DOS REIS	ARQUITETO - CAU 451.207-9	DESENHO	DAN
RESPONSÁVEL TÉCNICO	ROMUALDO STANGE	ENG. CIVIL - CREA 11.022 D/PR	ESCALA	1/50
PROPRIETÁRIO	FIM INCORPORADORA DE IMÓVEIS LTDA.		DATA	MAIO 2018