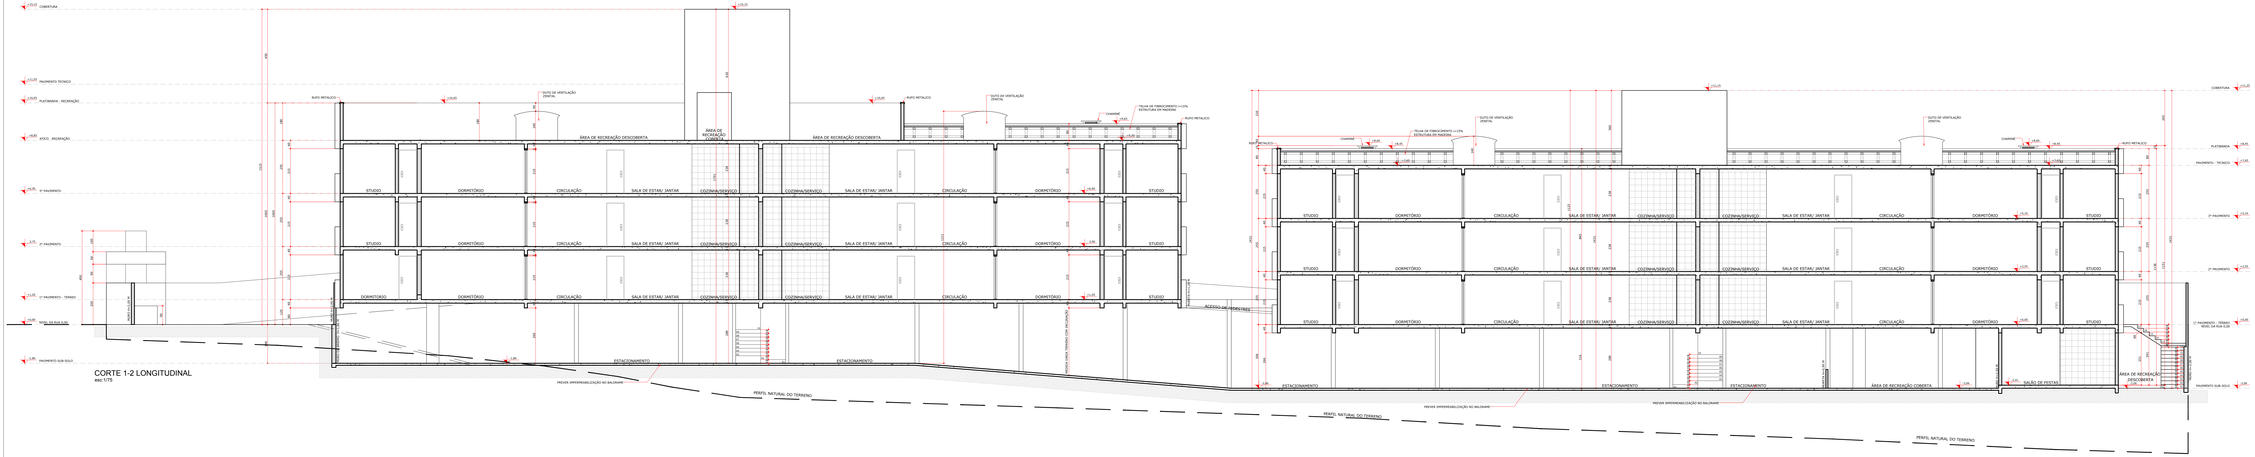

CORTE 1-2 LONGITUDINAL
esc:1/75

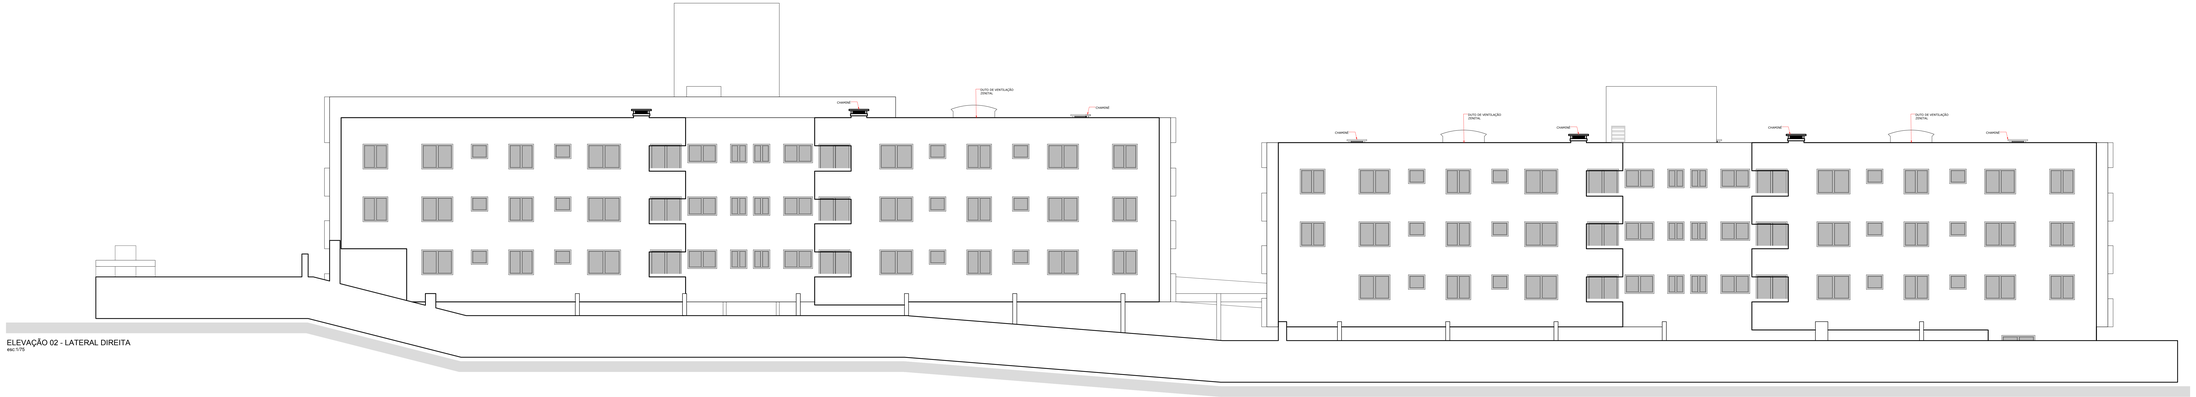

ELEVAÇÃO 02 - LATERAL DIREITA
esc:1/75

A DEFINIÇÃO DAS COTAS DE NÍVEL DA EDIFICAÇÃO E DO RESERVATÓRIO DE RETARDO DE ÁGUAS PLUVIAIS É DE INTEIRA RESPONSABILIDADE DO AUTOR DO PROJETO E DO RESPONSÁVEL TÉCNICO DA EXECUÇÃO.
É DE INTEIRA RESPONSABILIDADE DO AUTOR DO PROJETO E DO RESPONSÁVEL TÉCNICO O ATENDIMENTO DAS ESPECIFICAÇÕES CONSTANTES NO REGULAMENTO DE EDICAÇÕES NA LEGISLAÇÃO MUNICIPAL E NORMAS BRASILEIRAS VIGENTES.

ESPAÇO DESTINADO À PREFEITURA DE PINHAIS

A R Q U I T E T Ô N I C O

FINALIDADE:
CONSTRUÇÃO DE DUAS EDIFICAÇÕES EM ALVENARIA, COM 03 PAVIMENTOS E SUBSOLO
CONDOMÍNIO RESIDENCIAL BELLA VITA

CONTEÚDO:
CORTE 1-2 LONGITUDINAL
ELEVAÇÃO 02 - LATERAL DIREITA

DATA: 11/07/2019
ESCALA: 1/75
DESENHO: Ariadne A.

PROPRIETÁRIO:
ADILSON VENANCIO INCORPORAÇÕES IMOBILIÁRIAS EIRELI
CPF: 25.908.944/0001-10

FOLHA: 05/05

AUTOR DO PROJETO E RESPONSÁVEL TÉCNICO:
ELOI DA FONTOURA BASTOS ARQUITETO CAU-BR-A15.167-0 0 0 0 4 9 0

ELOI BASTOS
ARQUITETURA
MARKETING IMOBILIÁRIO
(41) 3020 1014 - 97921-1102
eloi@eloibastos.com.br

ESTE PROJETO PODERÁ SOFRER ALTERAÇÕES, ADAPTAÇÕES E PROTÓTIPOS PELAS LEIS VIGENTES E LOCAIS. ESTANDO SUA REPRODUÇÃO PARCIAL OU TOTAL PROIBIDA SEM A DEVIDA AUTORIZAÇÃO DE AUTOR.