



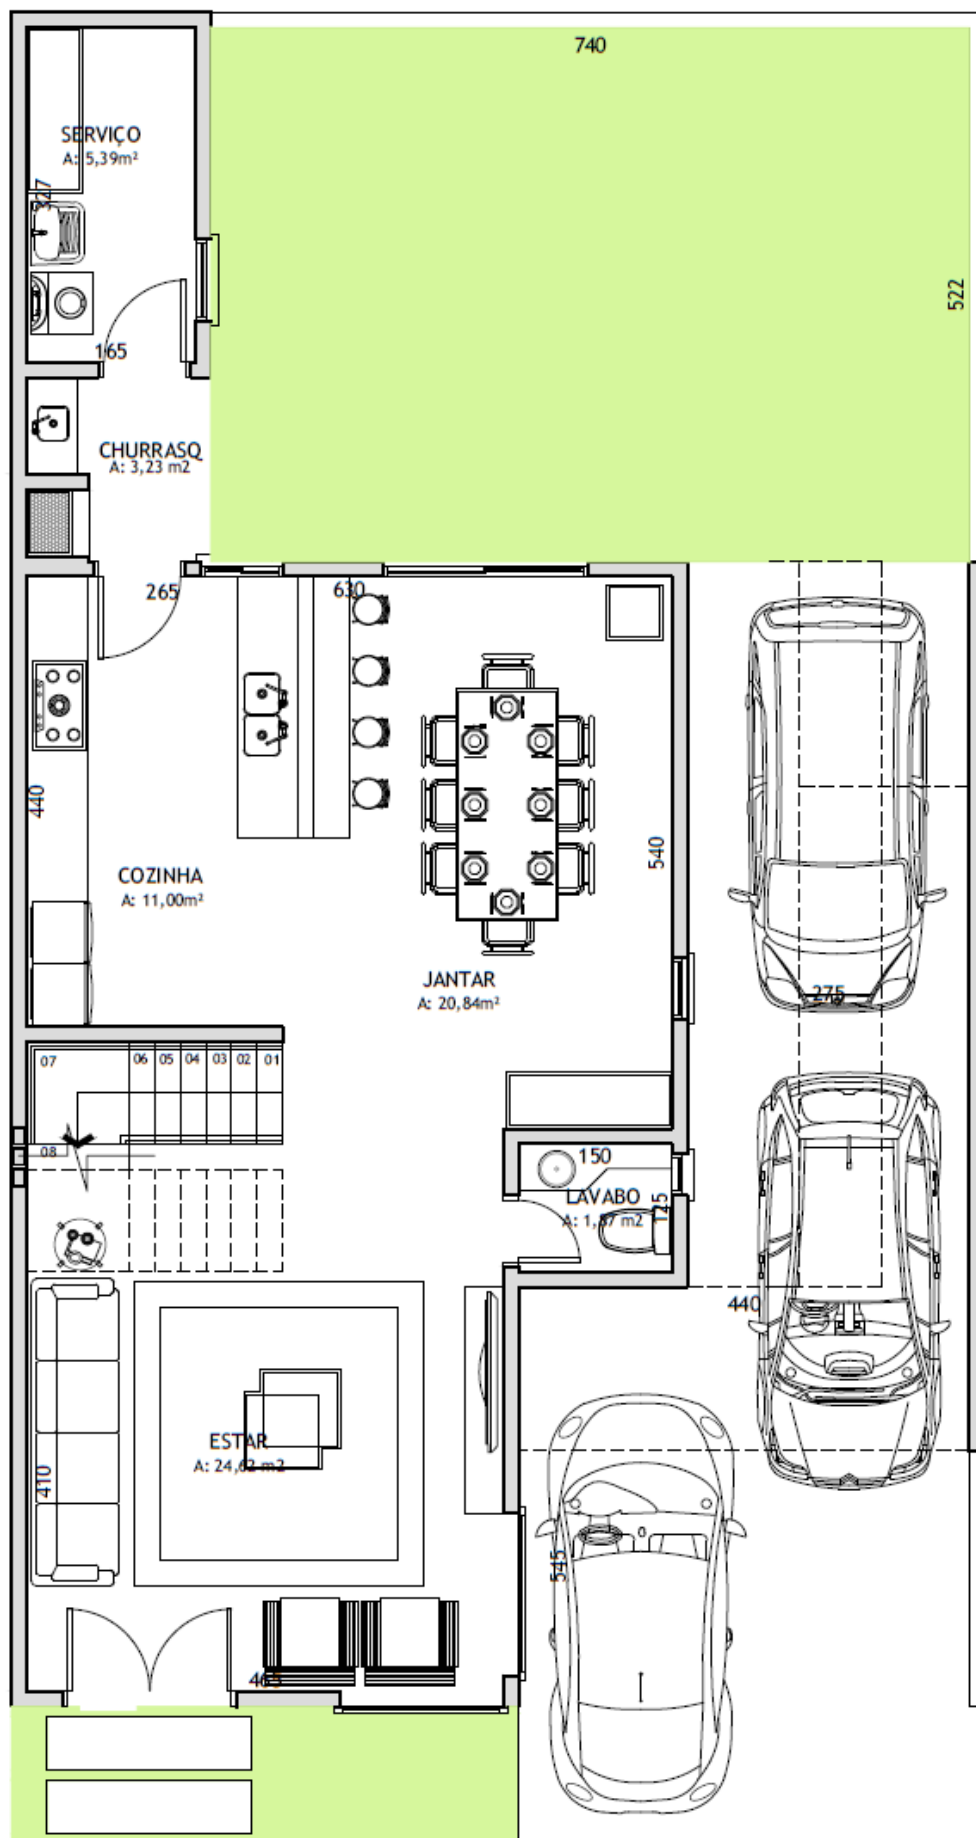

PLANTA TÉRREO

ESCALA: 1/50

ÁREA COMPUTÁVEL : 101,53m²

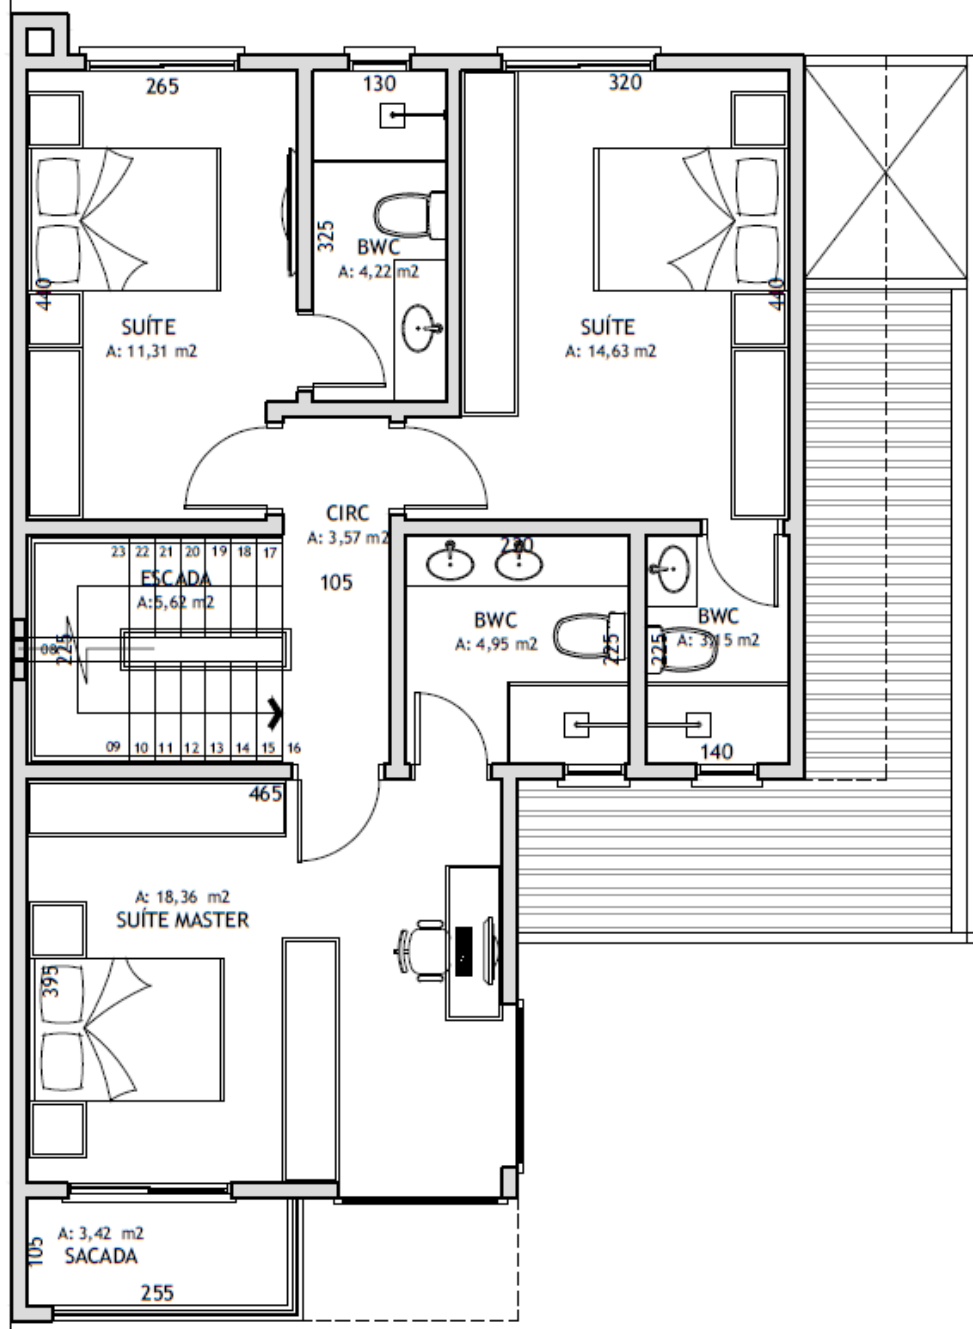


PLANTA SUPERIOR

ESCALA: 1/50

ÁREA COMPUTÁVEL : 75,32m²

ÁREA NÃO COMPUTÁVEL : 3,42m²

ÁREA TOTAL : 78,74m²

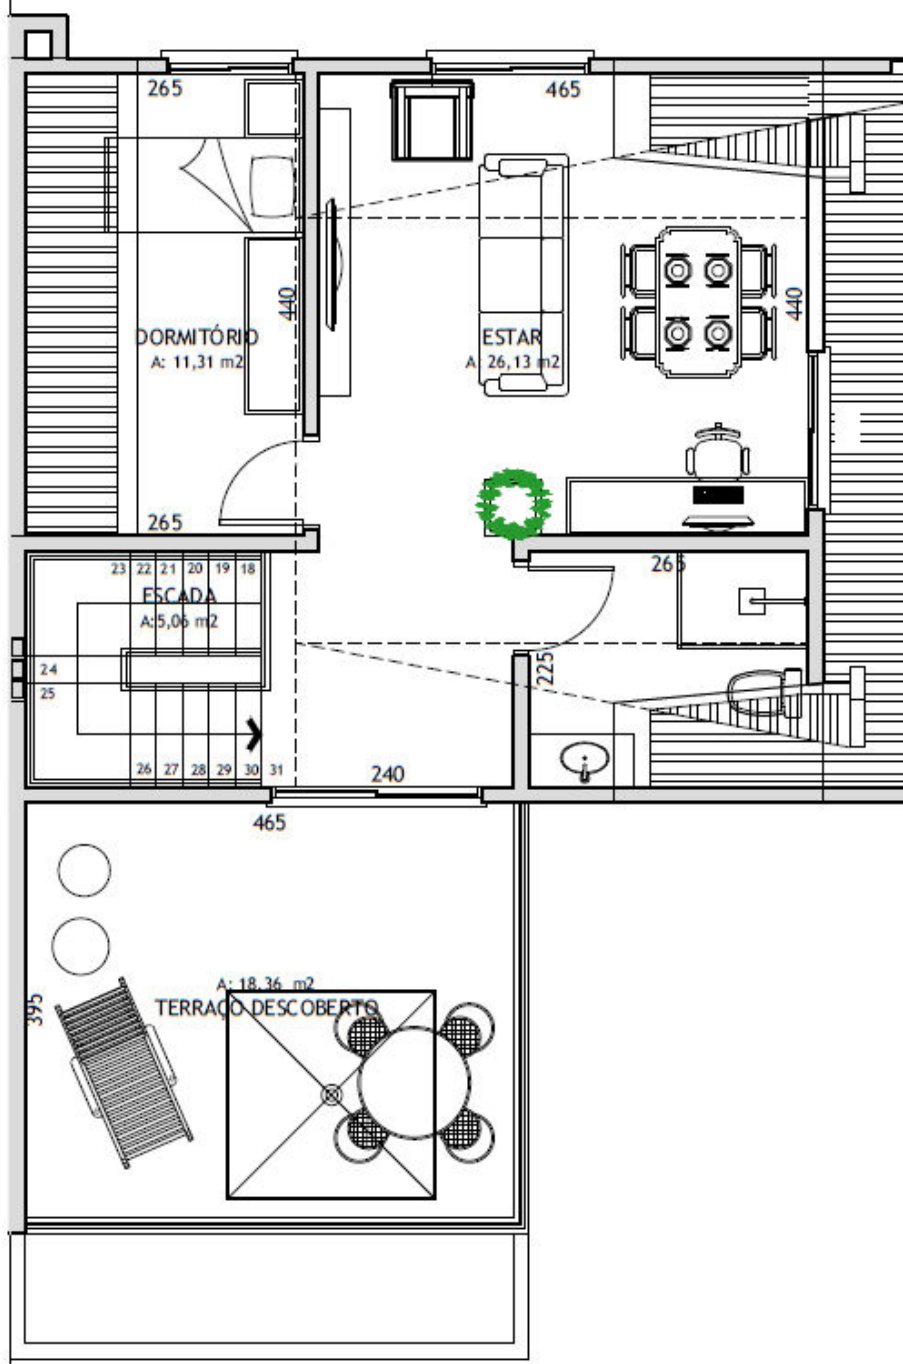

PLANTA SÓTÃO

ESCALA: 1/50
ÁREA NÃO COMPUTÁVEL: 45,28 m²