


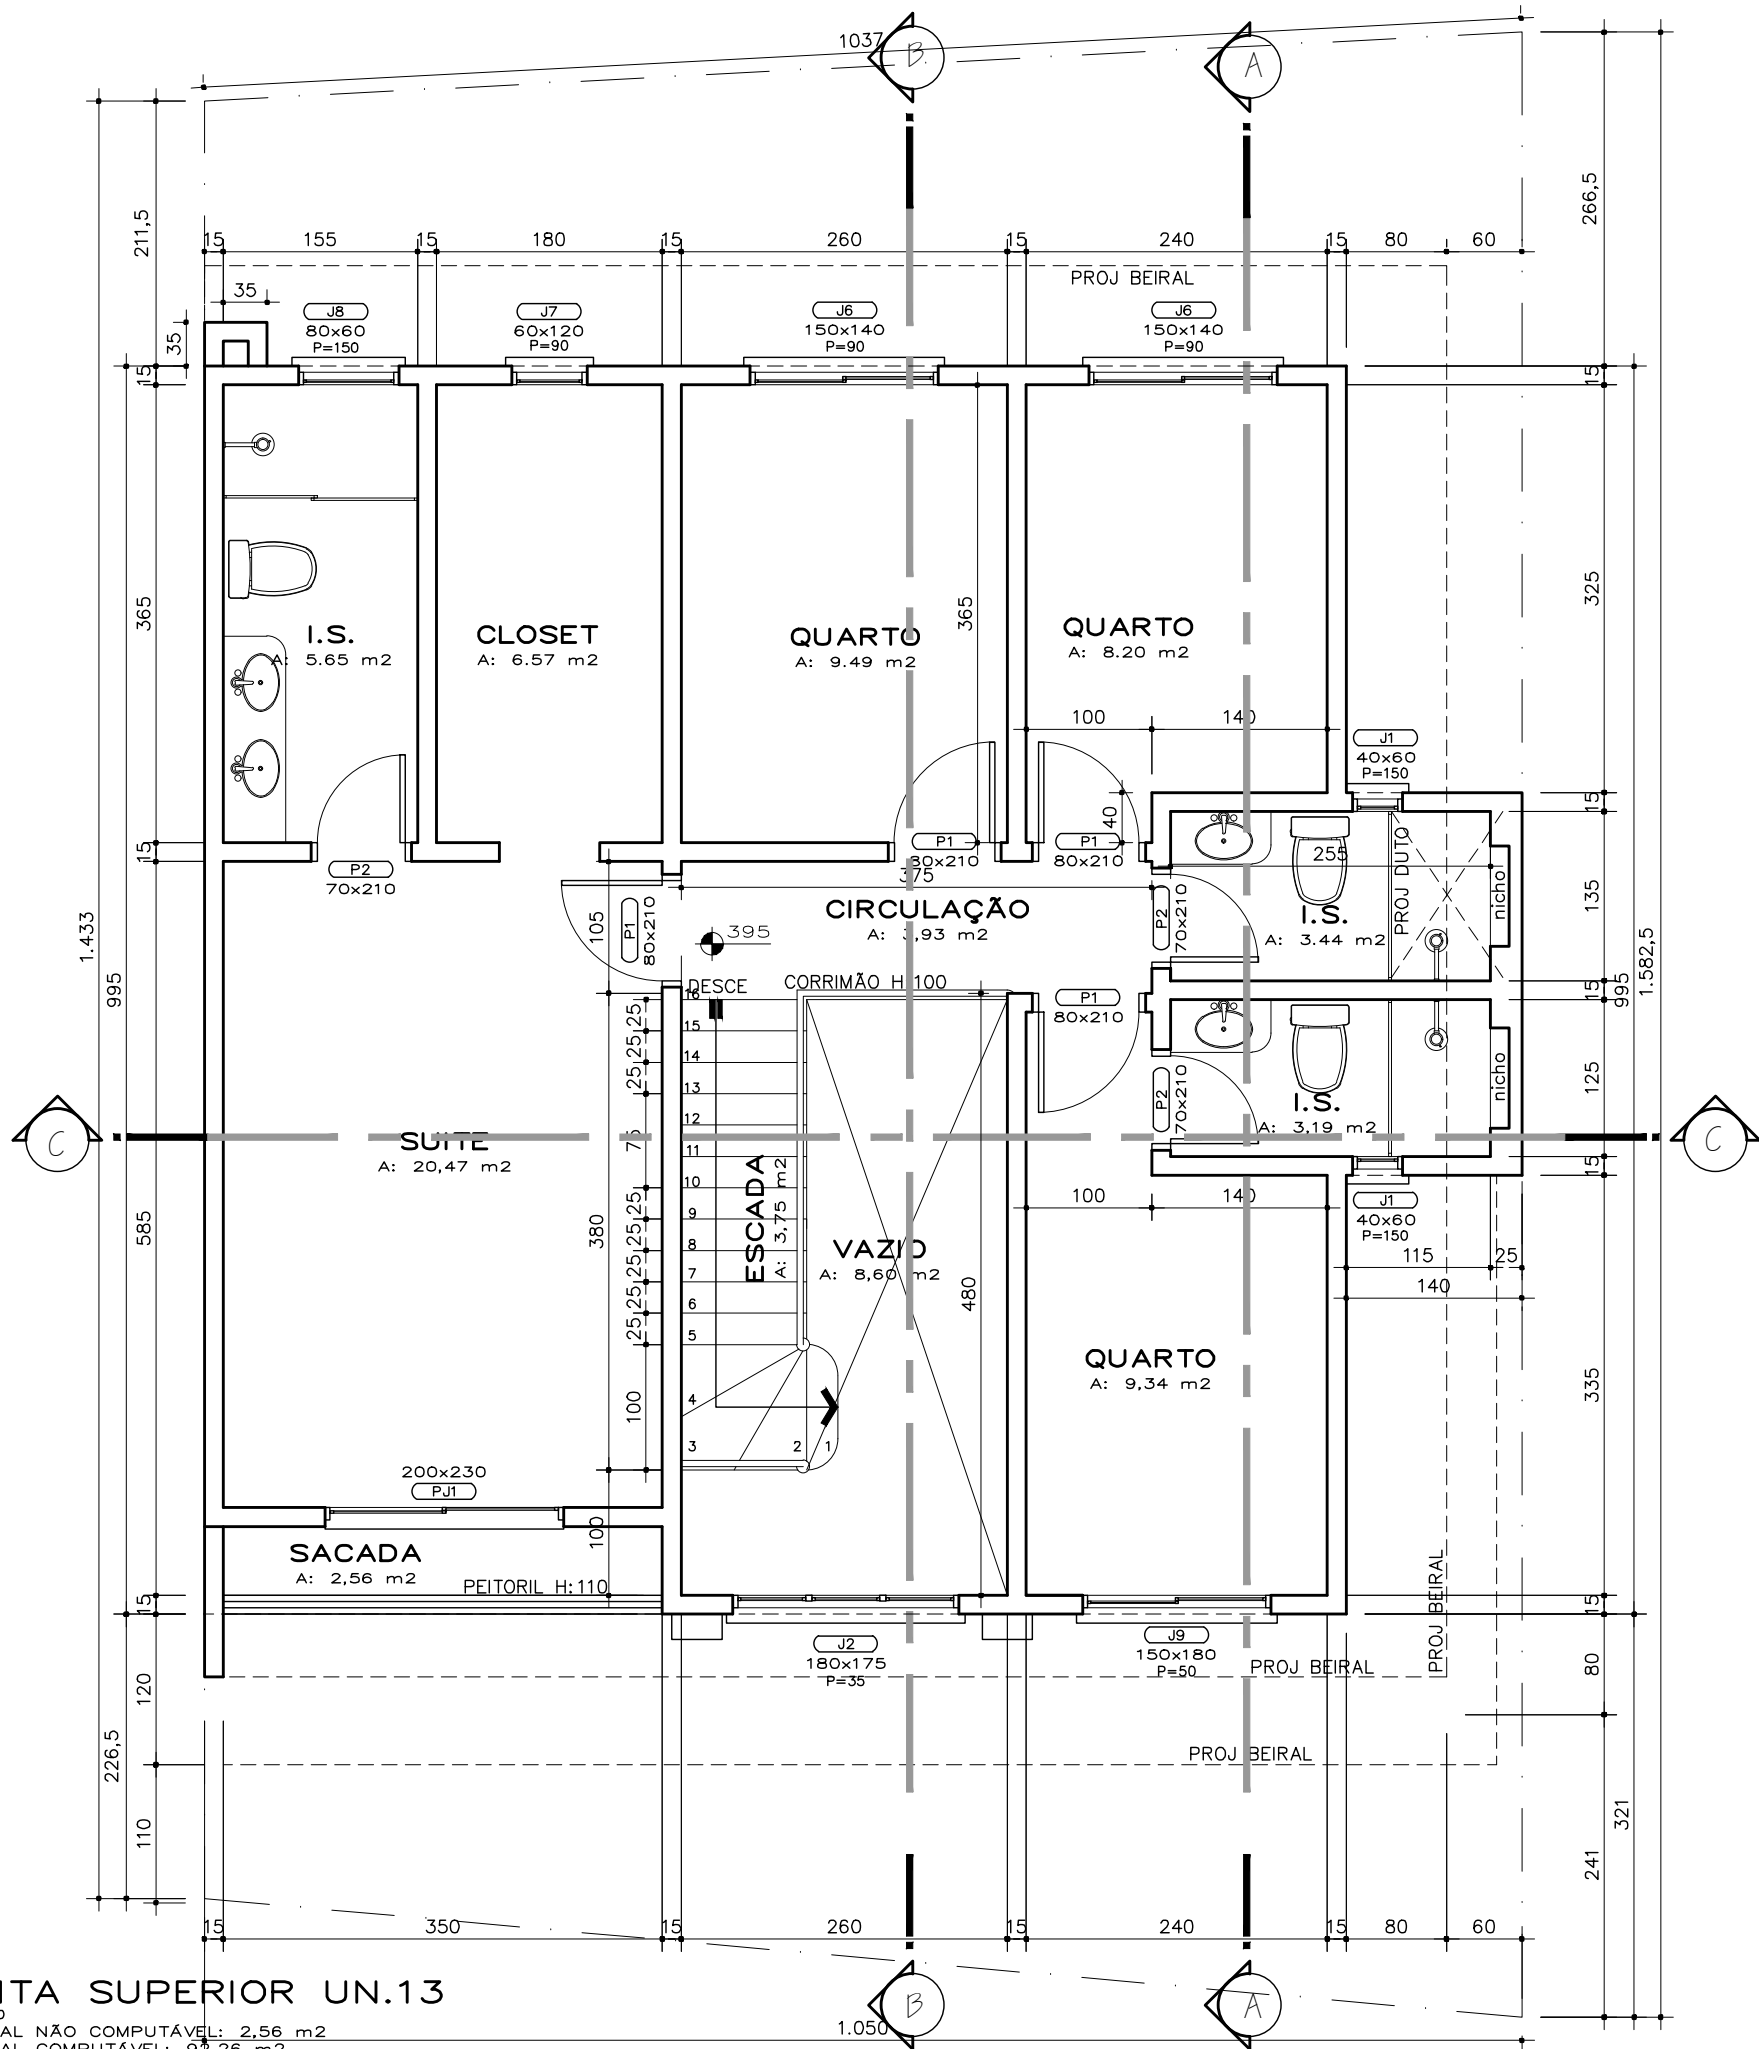

PLANTA SUPERIOR UN.13

Escala 1/50
ÁREA TOTAL NÃO COMPUTÁVEL: 2,56 m²
ÁREA TOTAL COMPUTÁVEL: 92,26 m²
ÁREA TOTAL: 94,82 m²

