


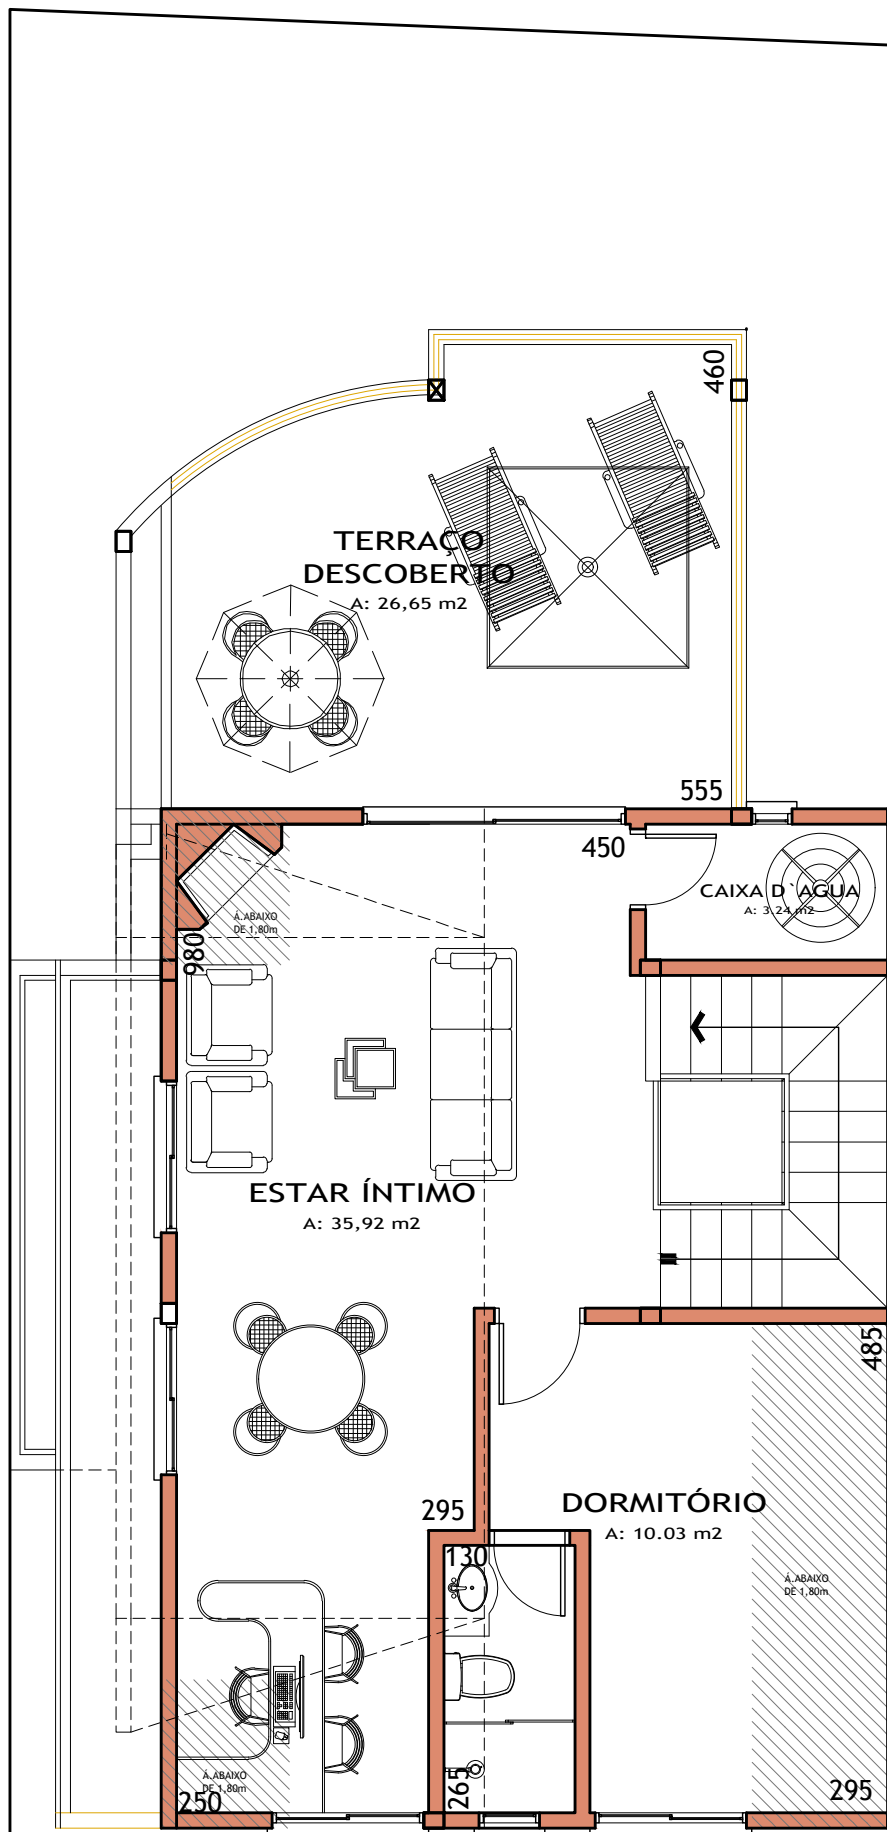

PLANTA SÓTÃO

Escala 1/50

ÁREA TOTAL NÃO COMPUTÁVEL: $62,67 \text{ m}^2$