


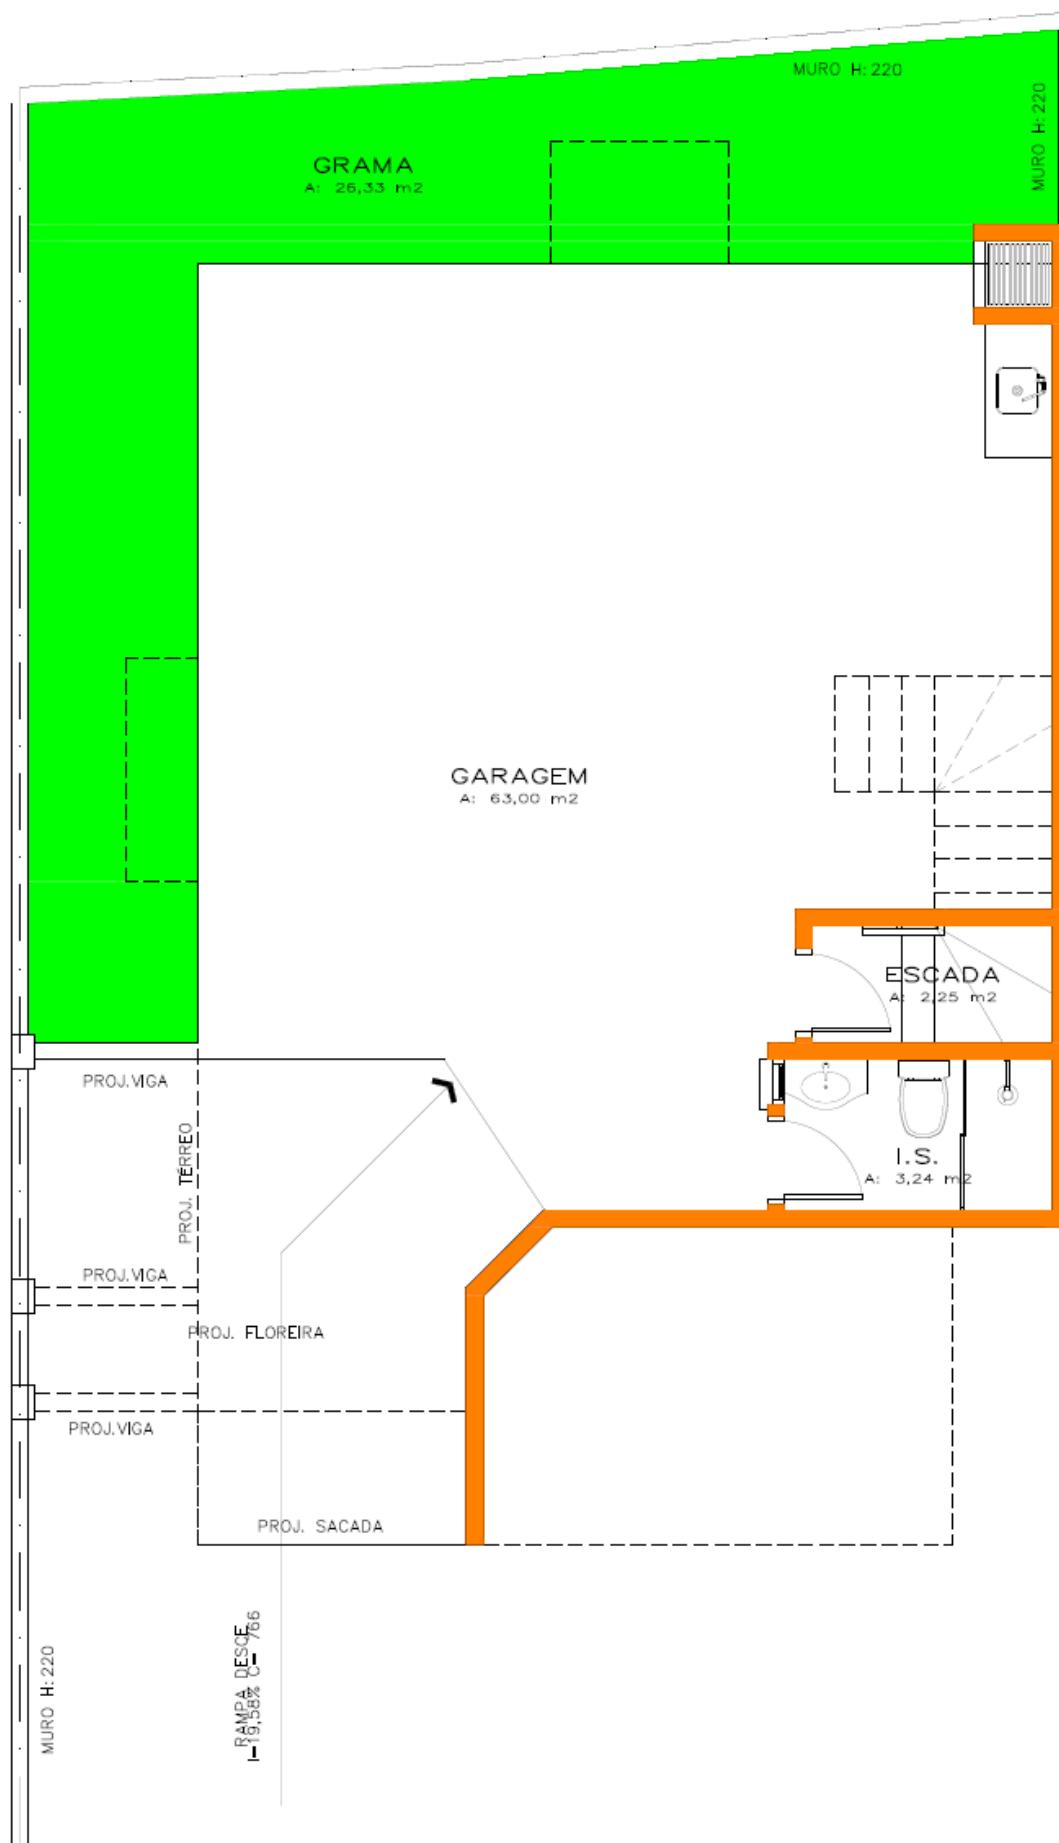


PLANTA SUBSOLO UN.12

Escala 1/50

ÁREA TOTAL NÃO COMPUTÁVEL: 67,41 m²

ÁREA TOTAL COMPUTÁVEL: 4,46 m²


ÁREA TOTAL: 71,87 m²

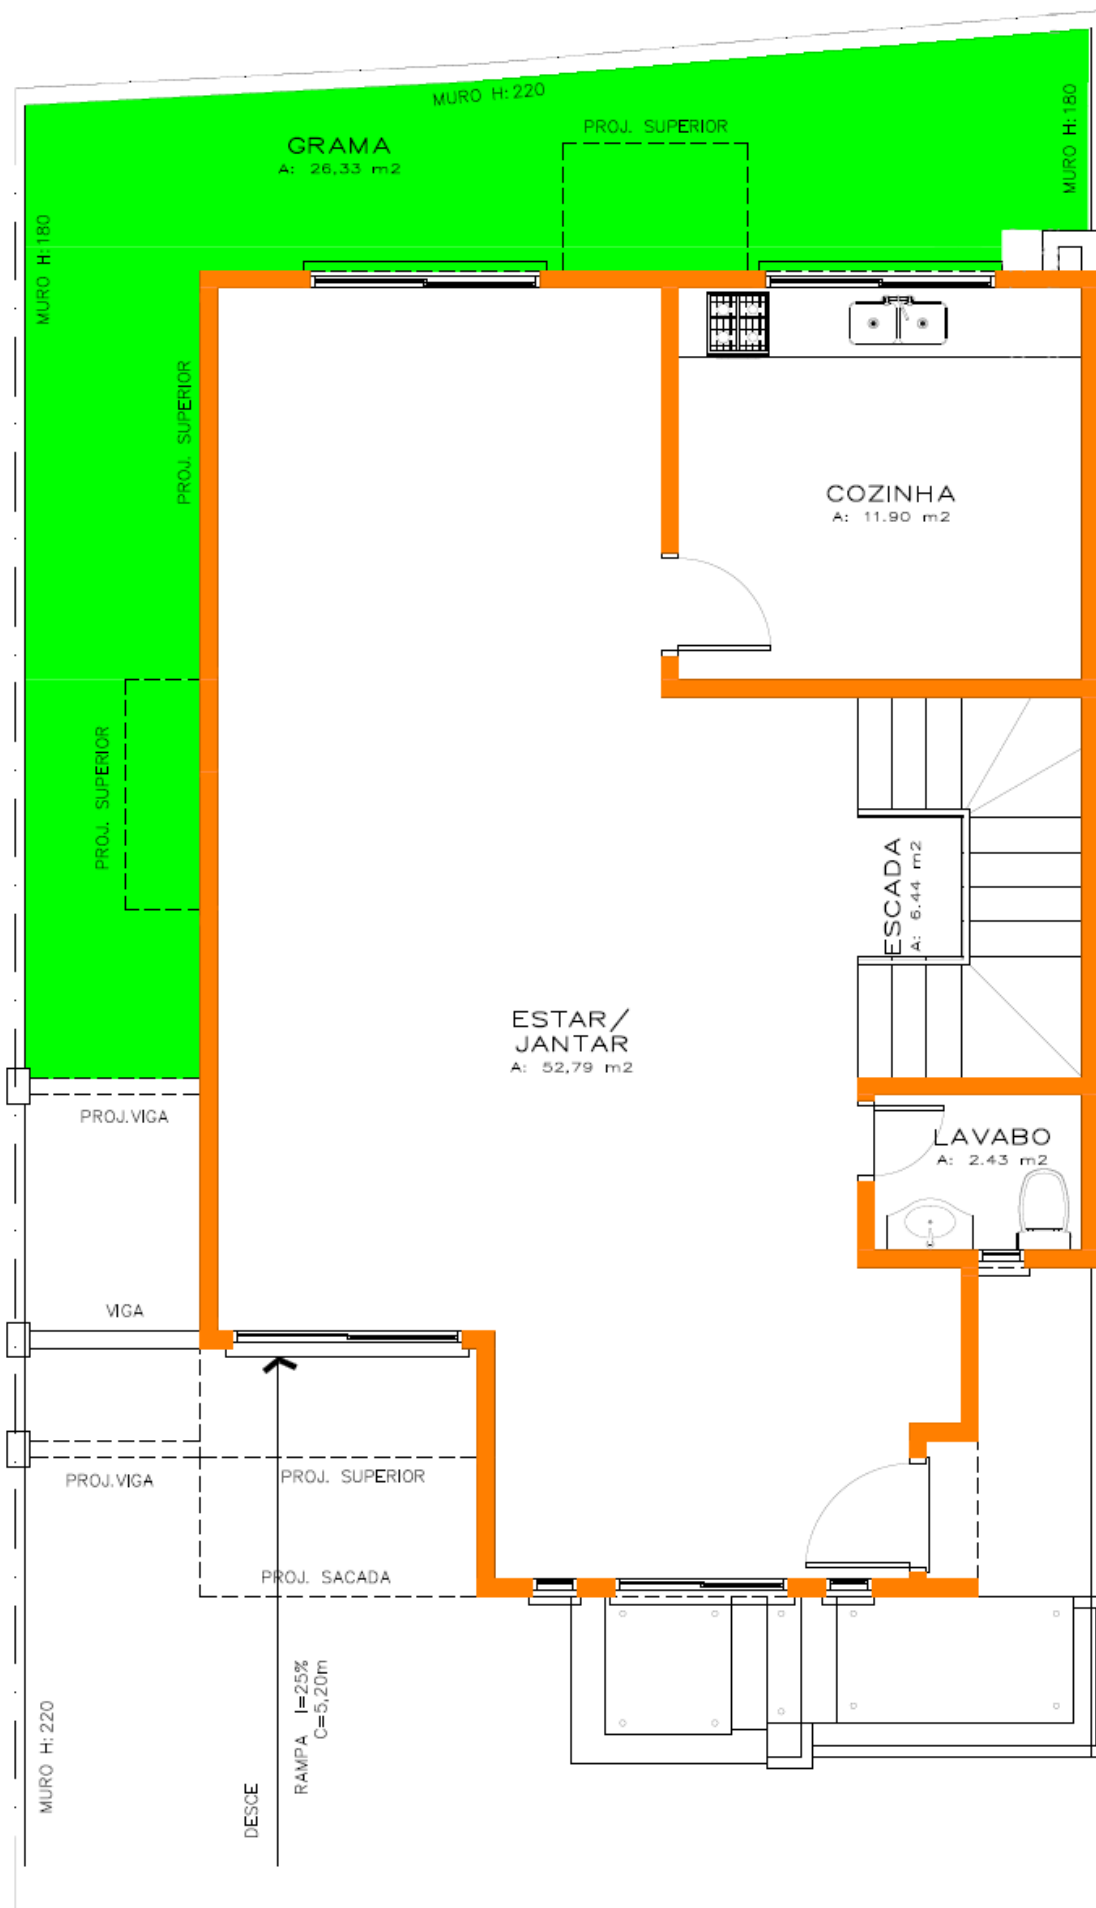

PLANTA TÉRREO UN.12

Escala 1/50

ÁREA TOTAL COMPUTÁVEL: 80,94 m²

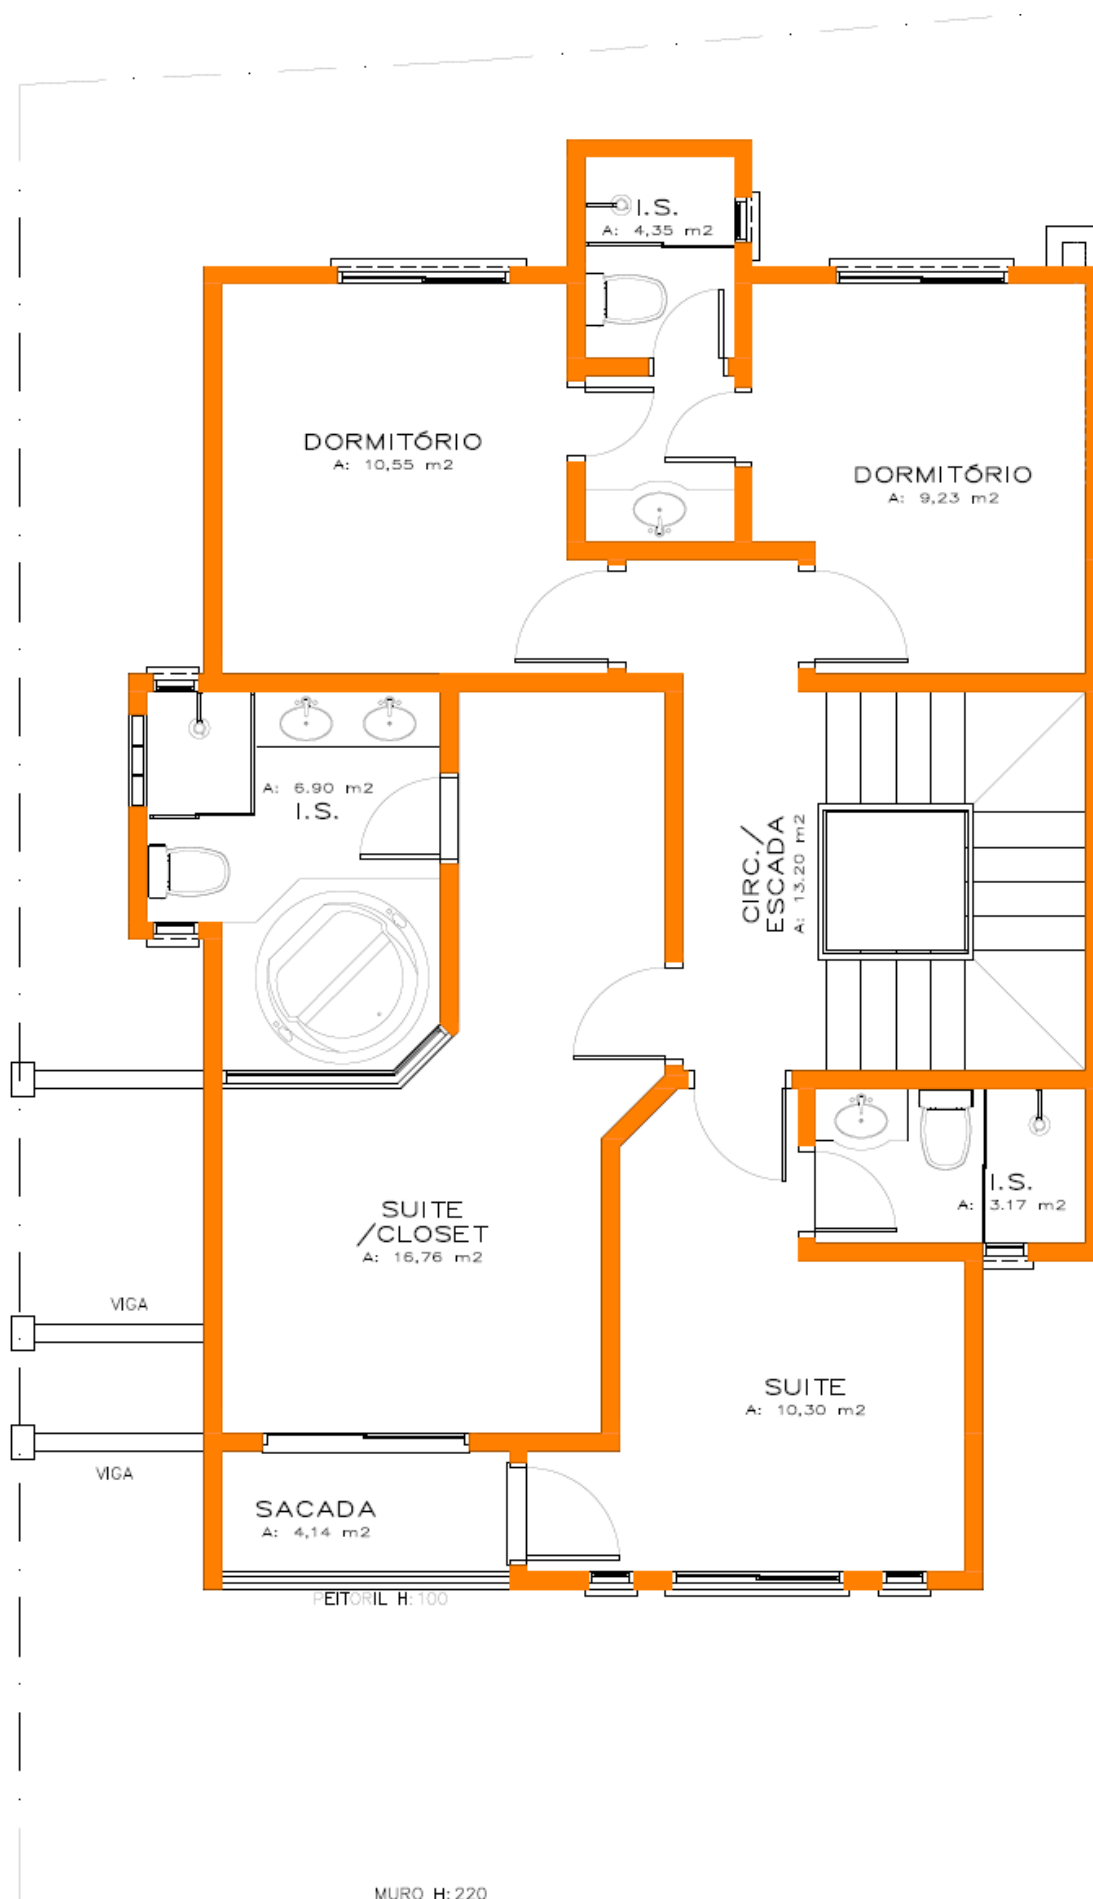


PLANTA SUPERIOR UN.12

Escala 1/50

ÁREA TOTAL NÃO COMPUTÁVEL: 2,87 m²

ÁREA TOTAL COMPUTÁVEL: 87,08 m²

ÁREA TOTAL: 89,95 m²

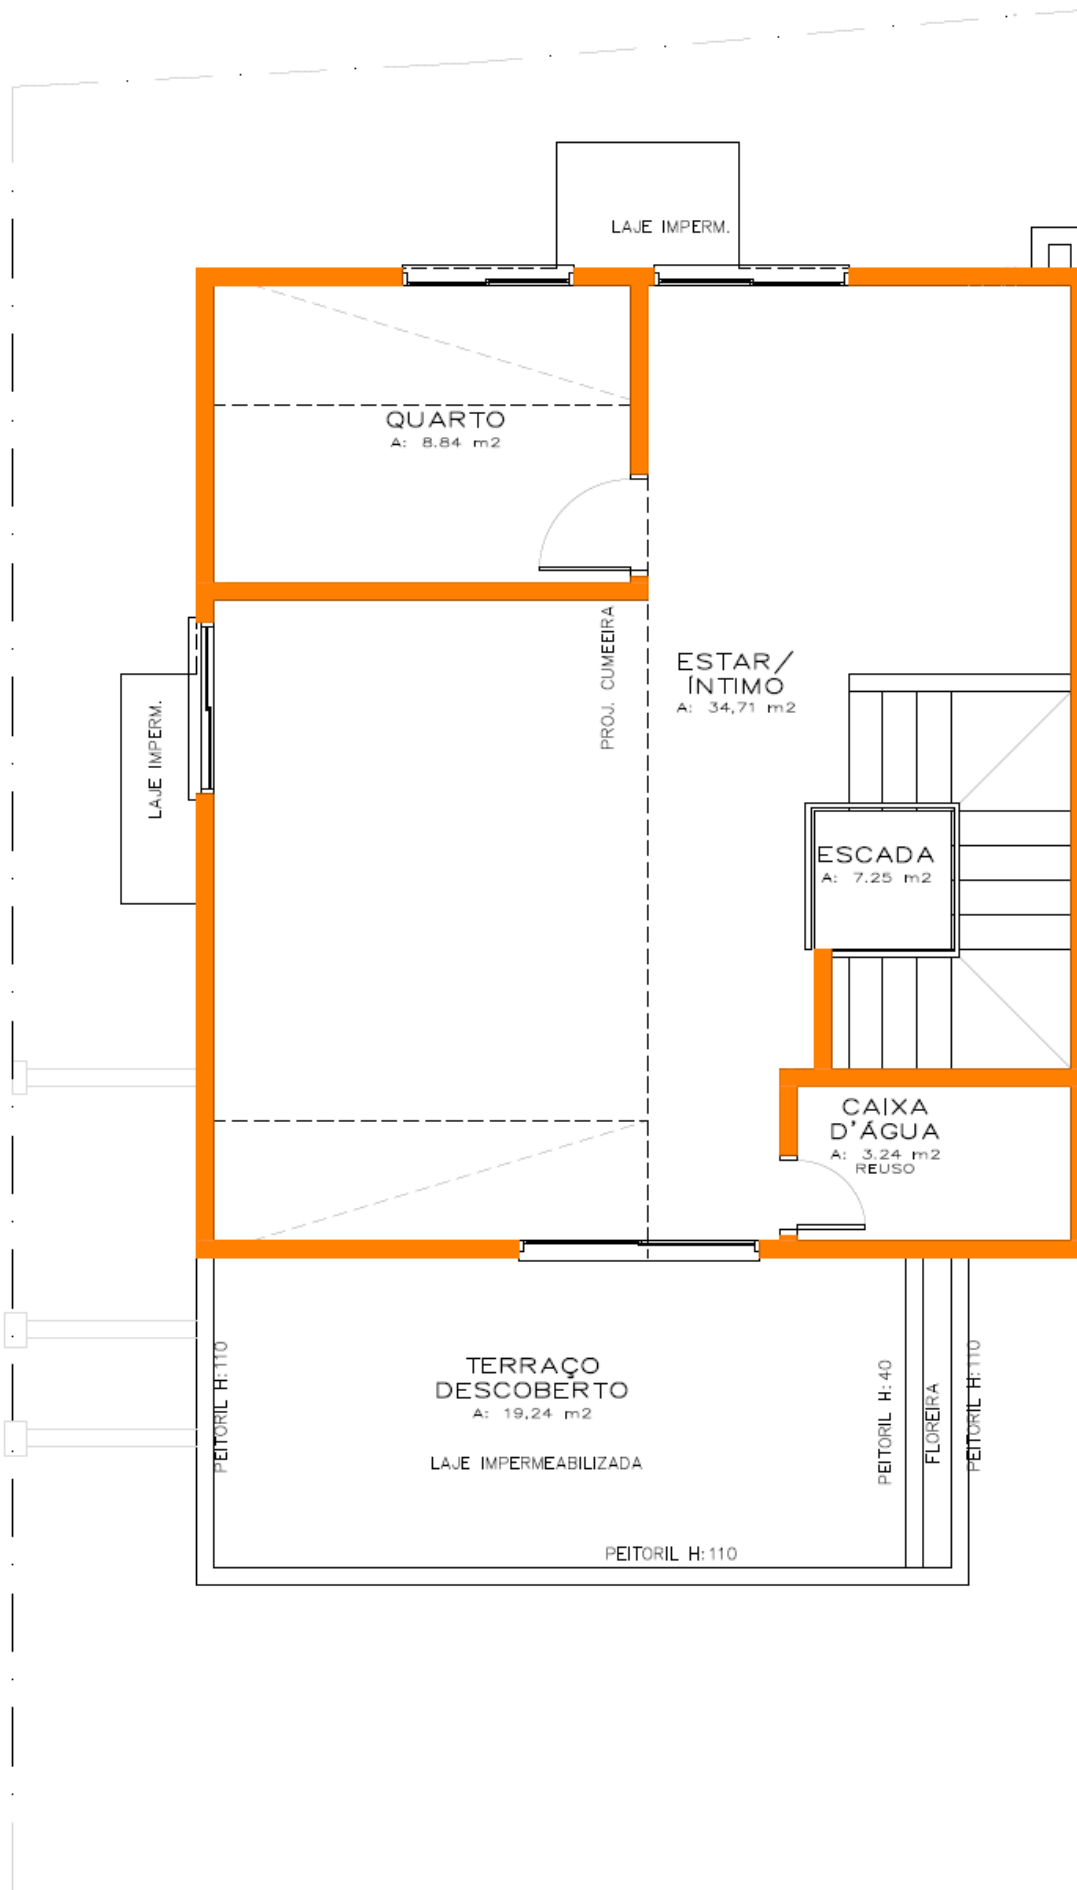

PLANTA ÁTICO UN.12

Escala 1/50

ÁREA TOTAL NÃO COMPUTÁVEL: 59,14 m²