




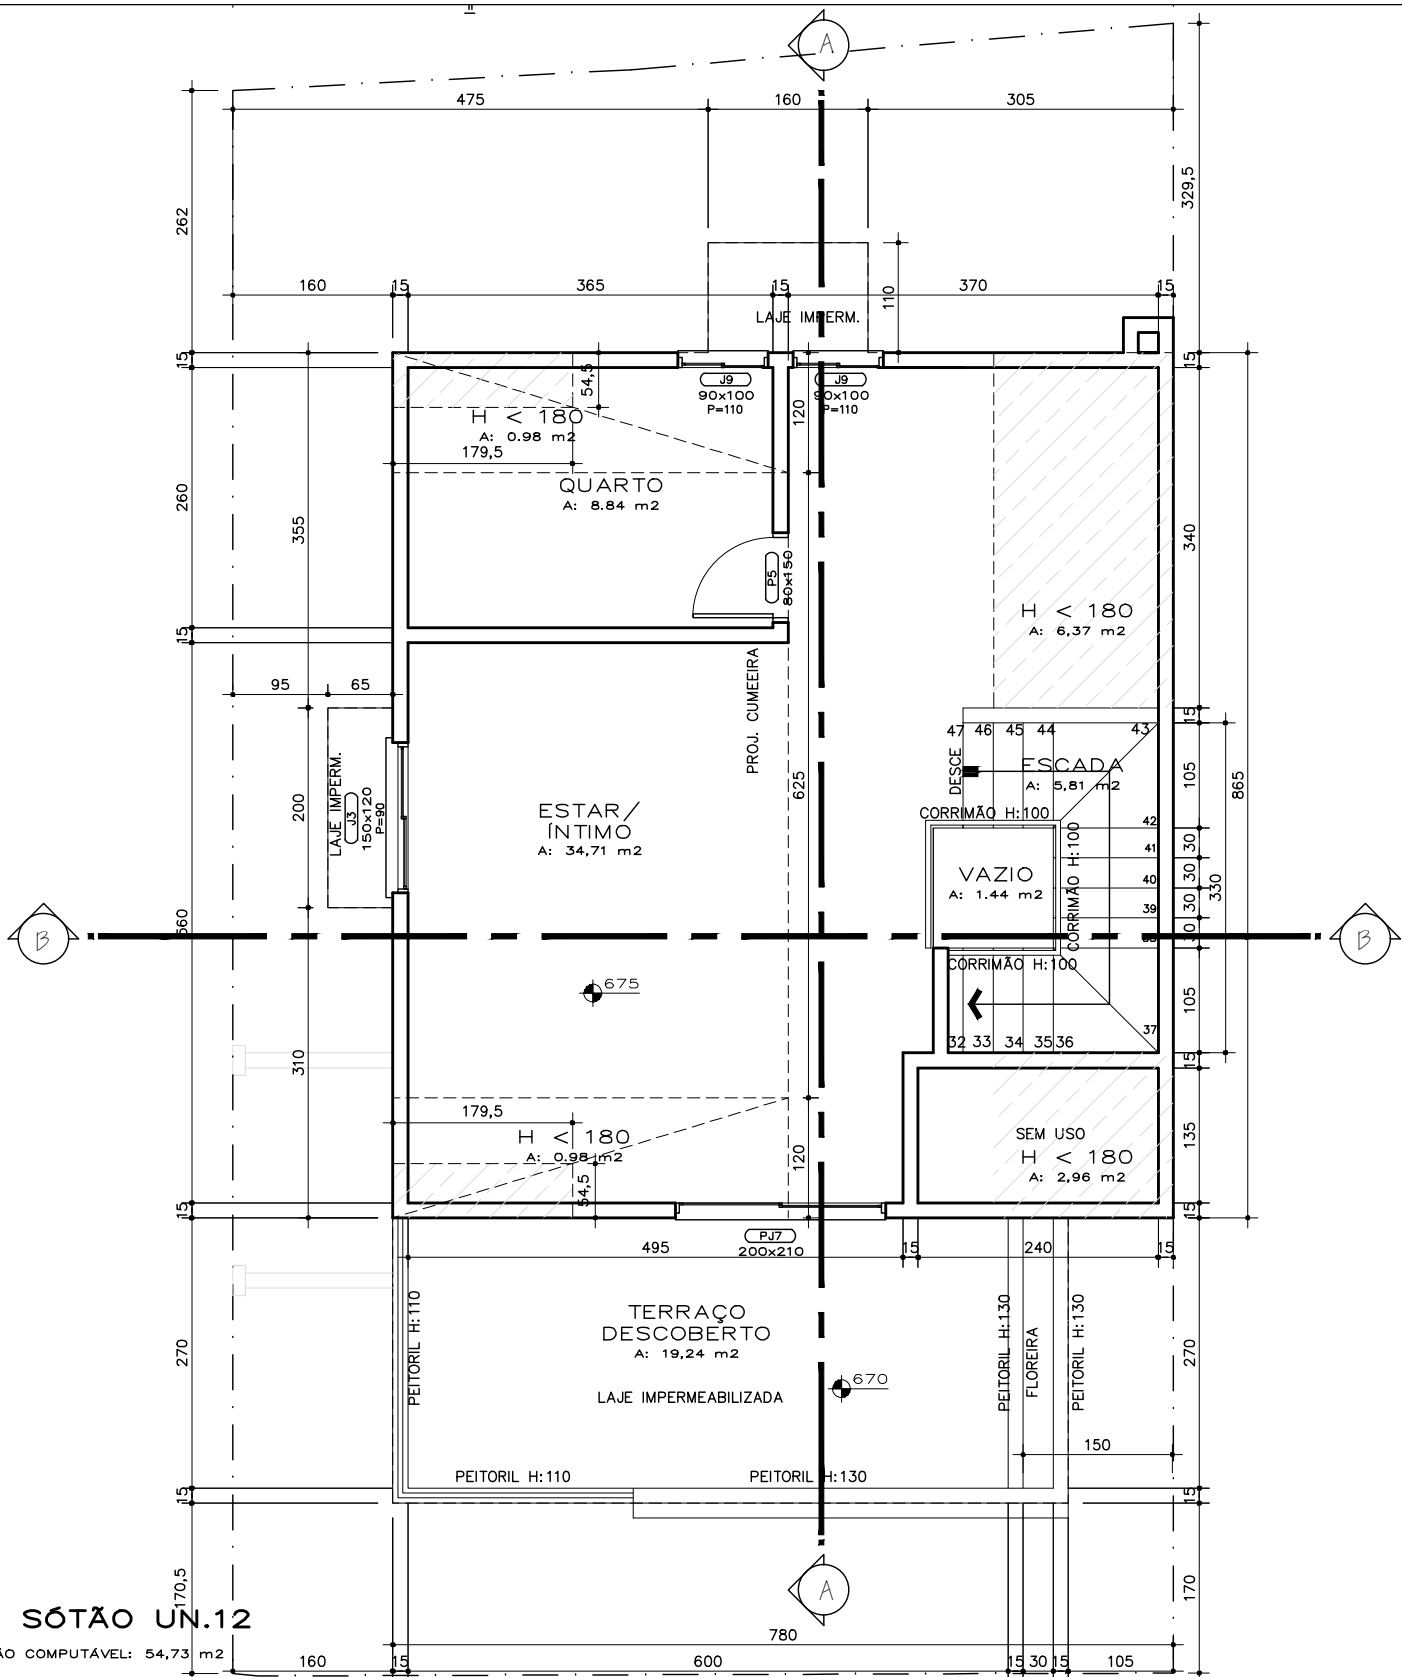

PLANTA SÓTÃO UN.12

Escala 1/50

ÁREA TOTAL NÃO COMPUTÁVEL: 54,73 m²



