



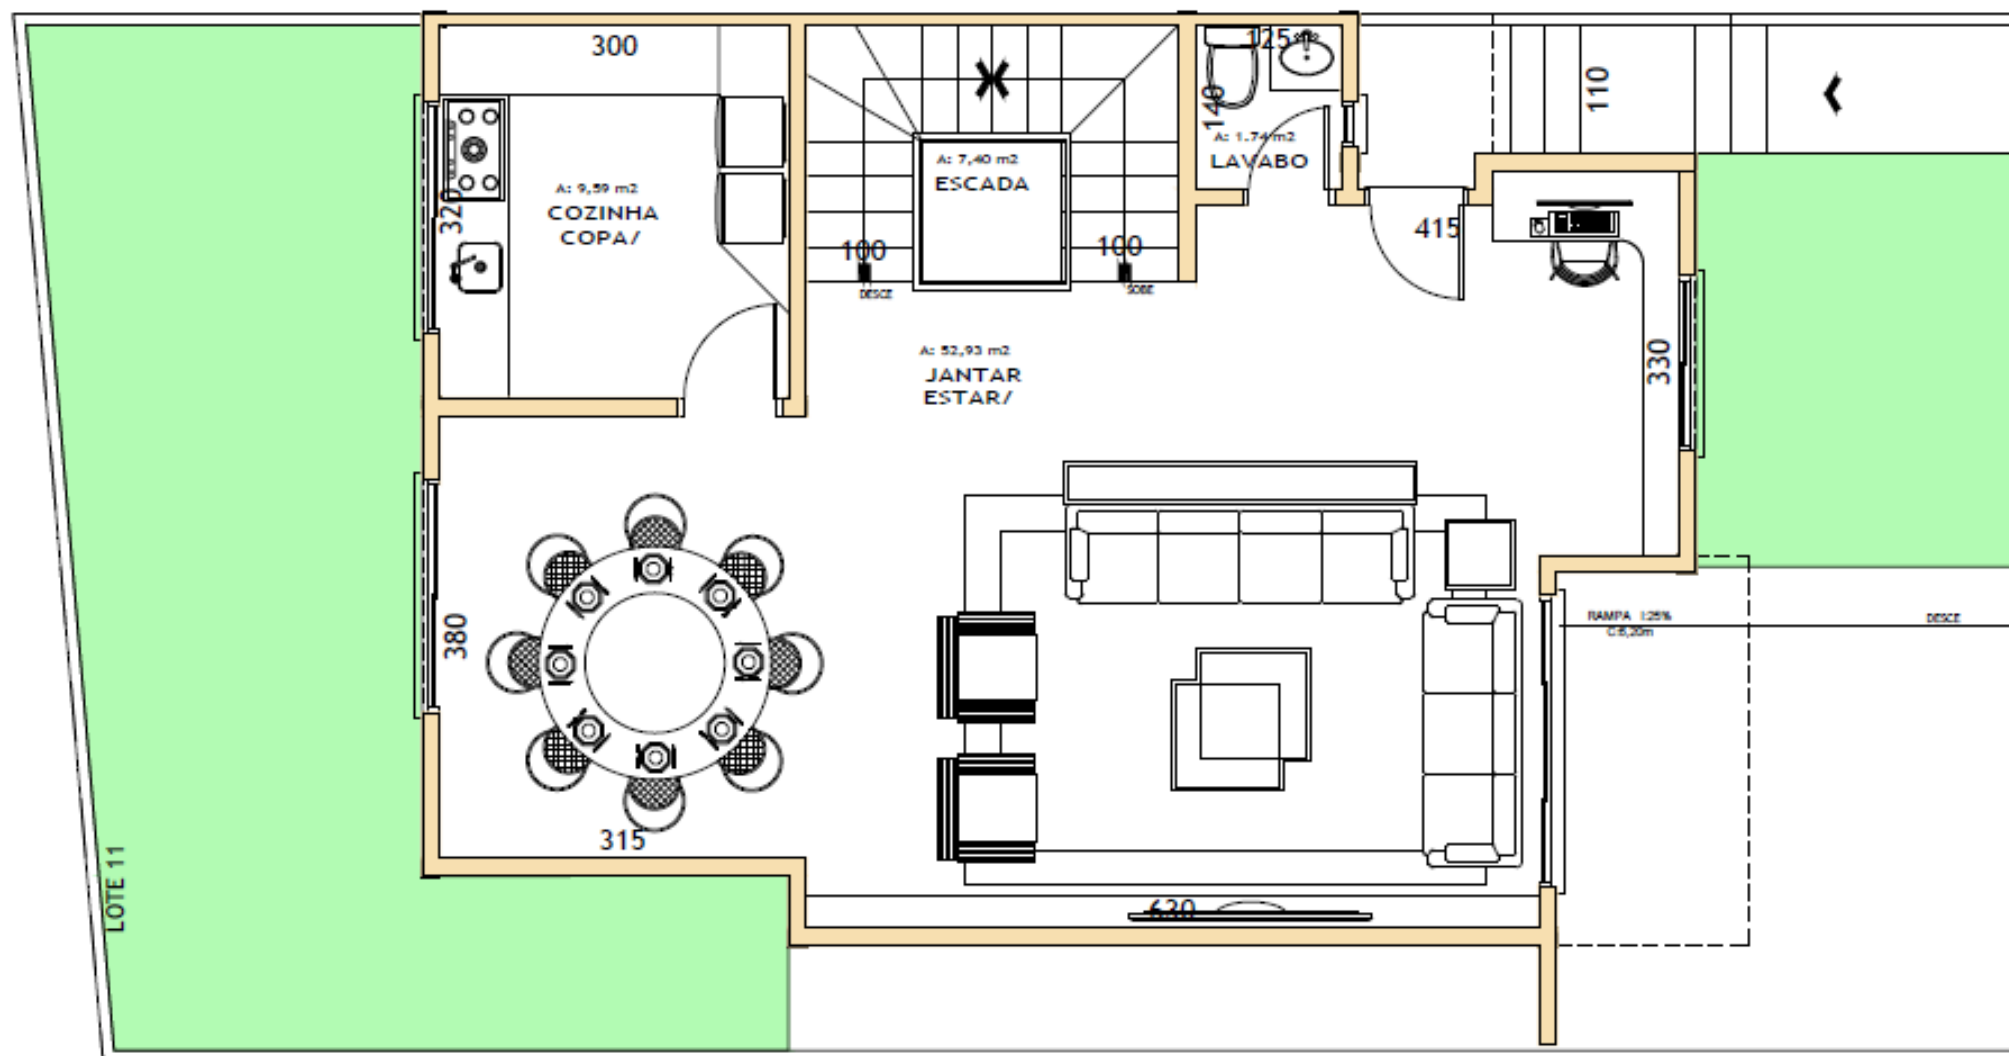

PLANTA TÉRREO

Escala 1/50

ÁREA TOTAL COMPUTÁVEL: $79,76 \text{ m}^2$

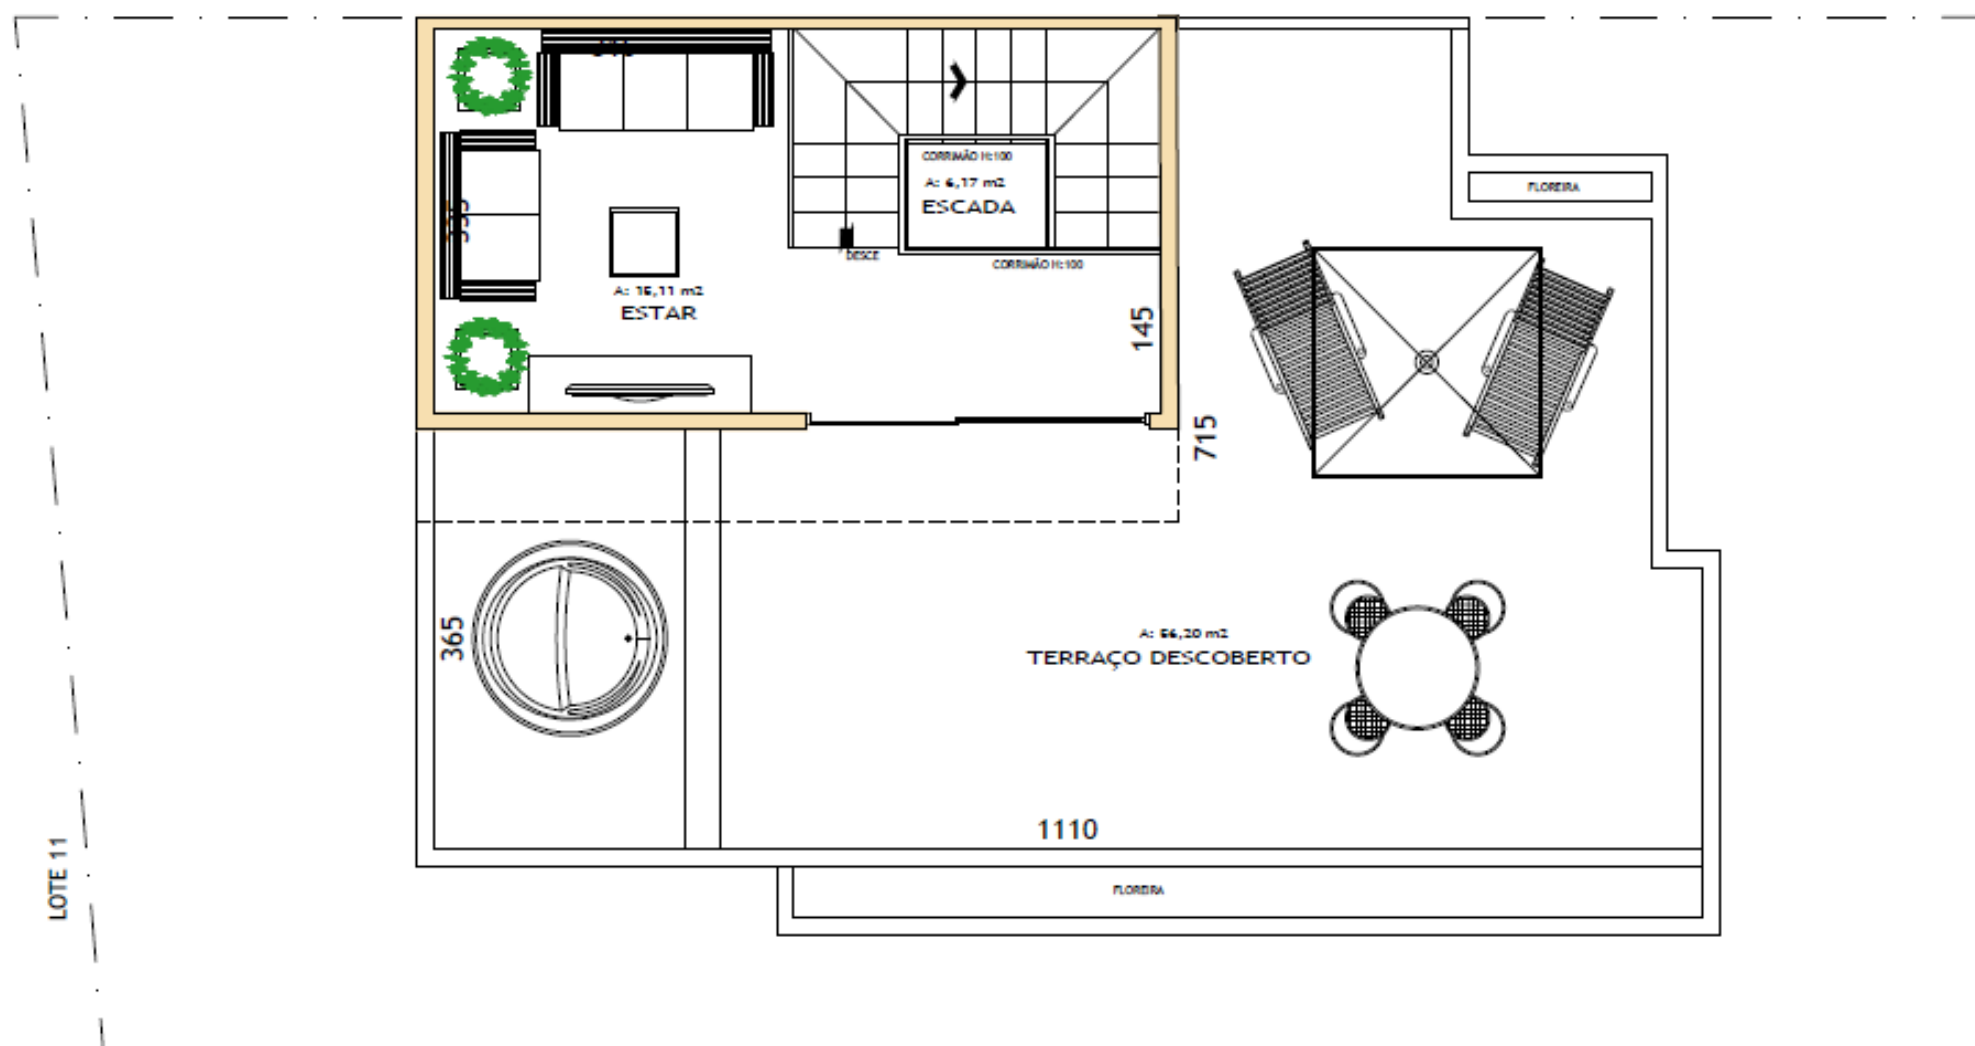

PLANTA ÁTICO

Escala 1/50

ÁREA TOTAL NÃO COMPUTÁVEL: 23,96 m²

TERRAÇO DESCOBERTO :56,20

