



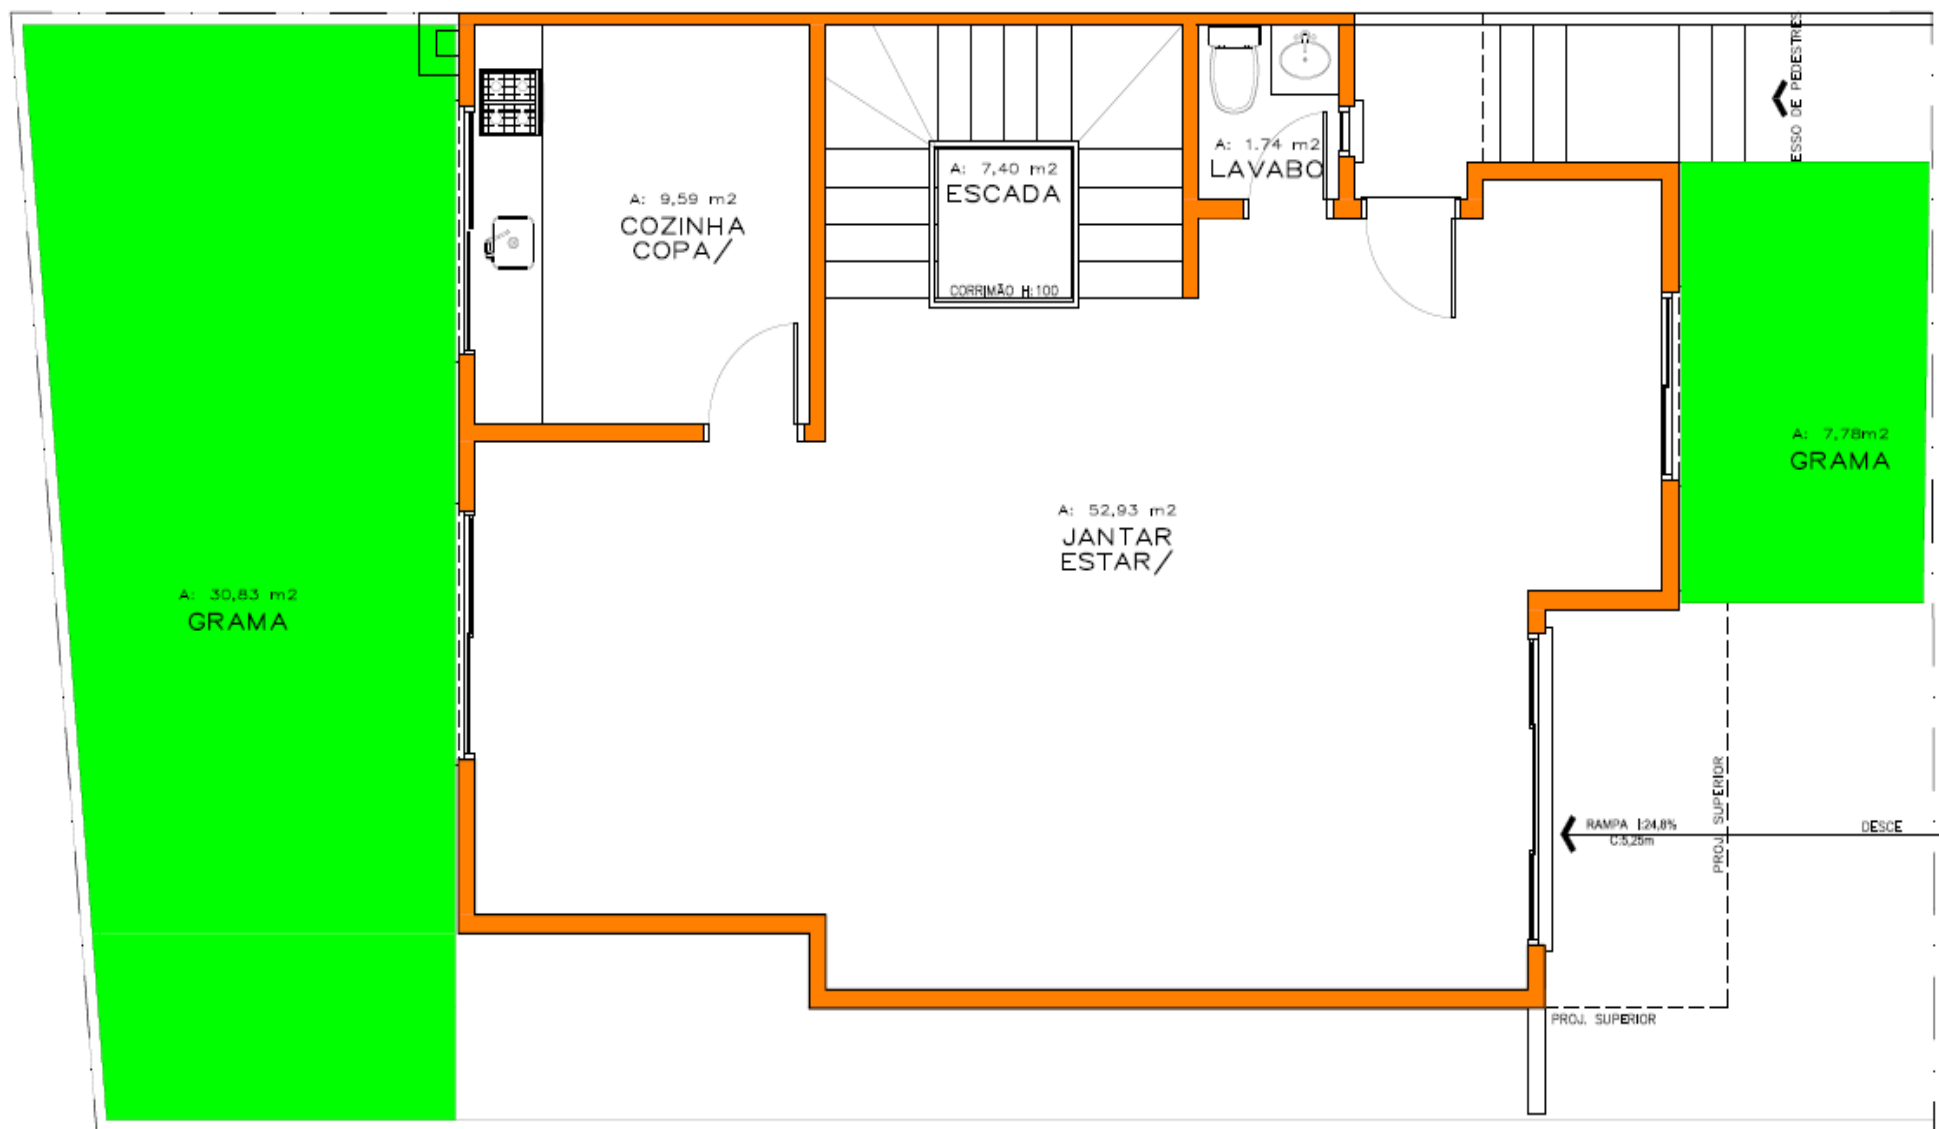

PLANTA TÉRREO

Escala 1/50

ÁREA TOTAL COMPUTÁVEL: 79,76 m^2

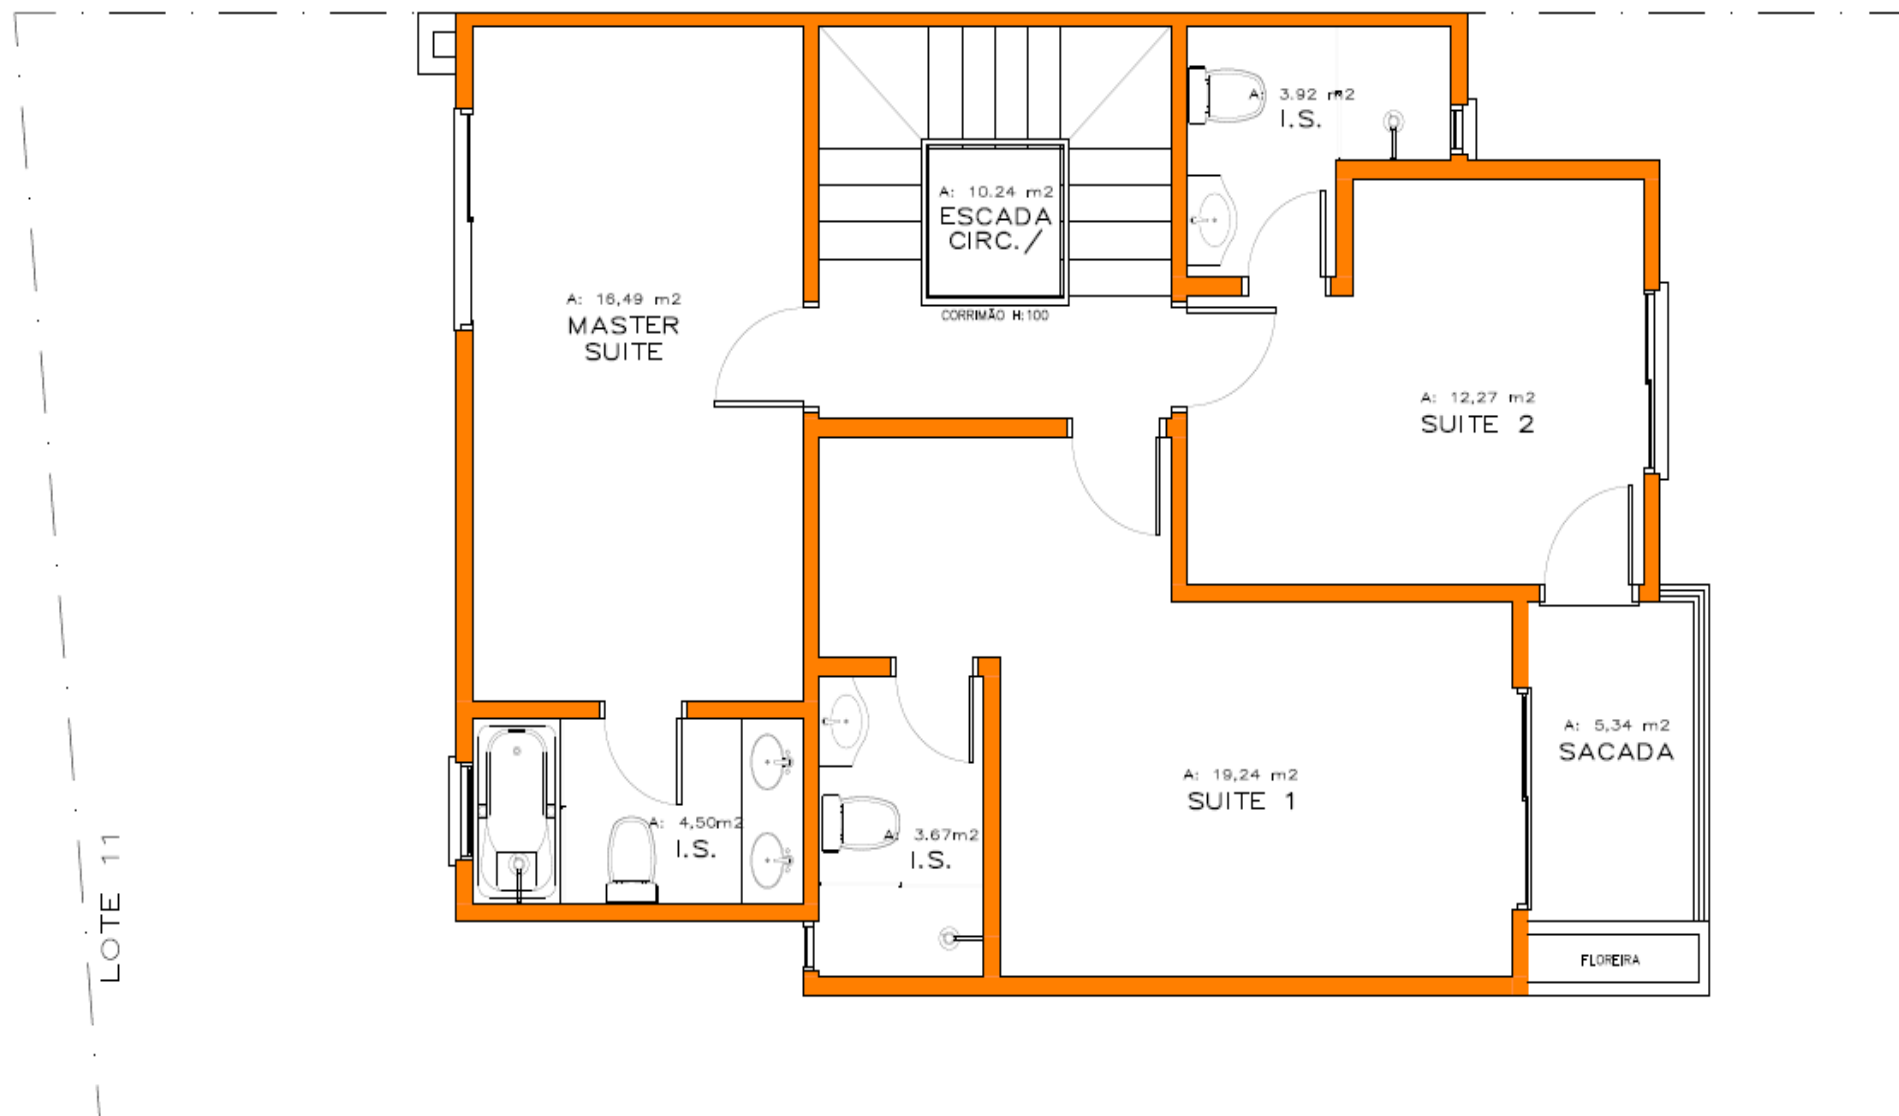


PLANTA SUPERIOR

Escala 1/50

ÁREA TOTAL NÃO COMPUTÁVEL: 5,34 m²

ÁREA TOTAL COMPUTÁVEL: 79,76 m²

ÁREA TOTAL: 85,10 m²

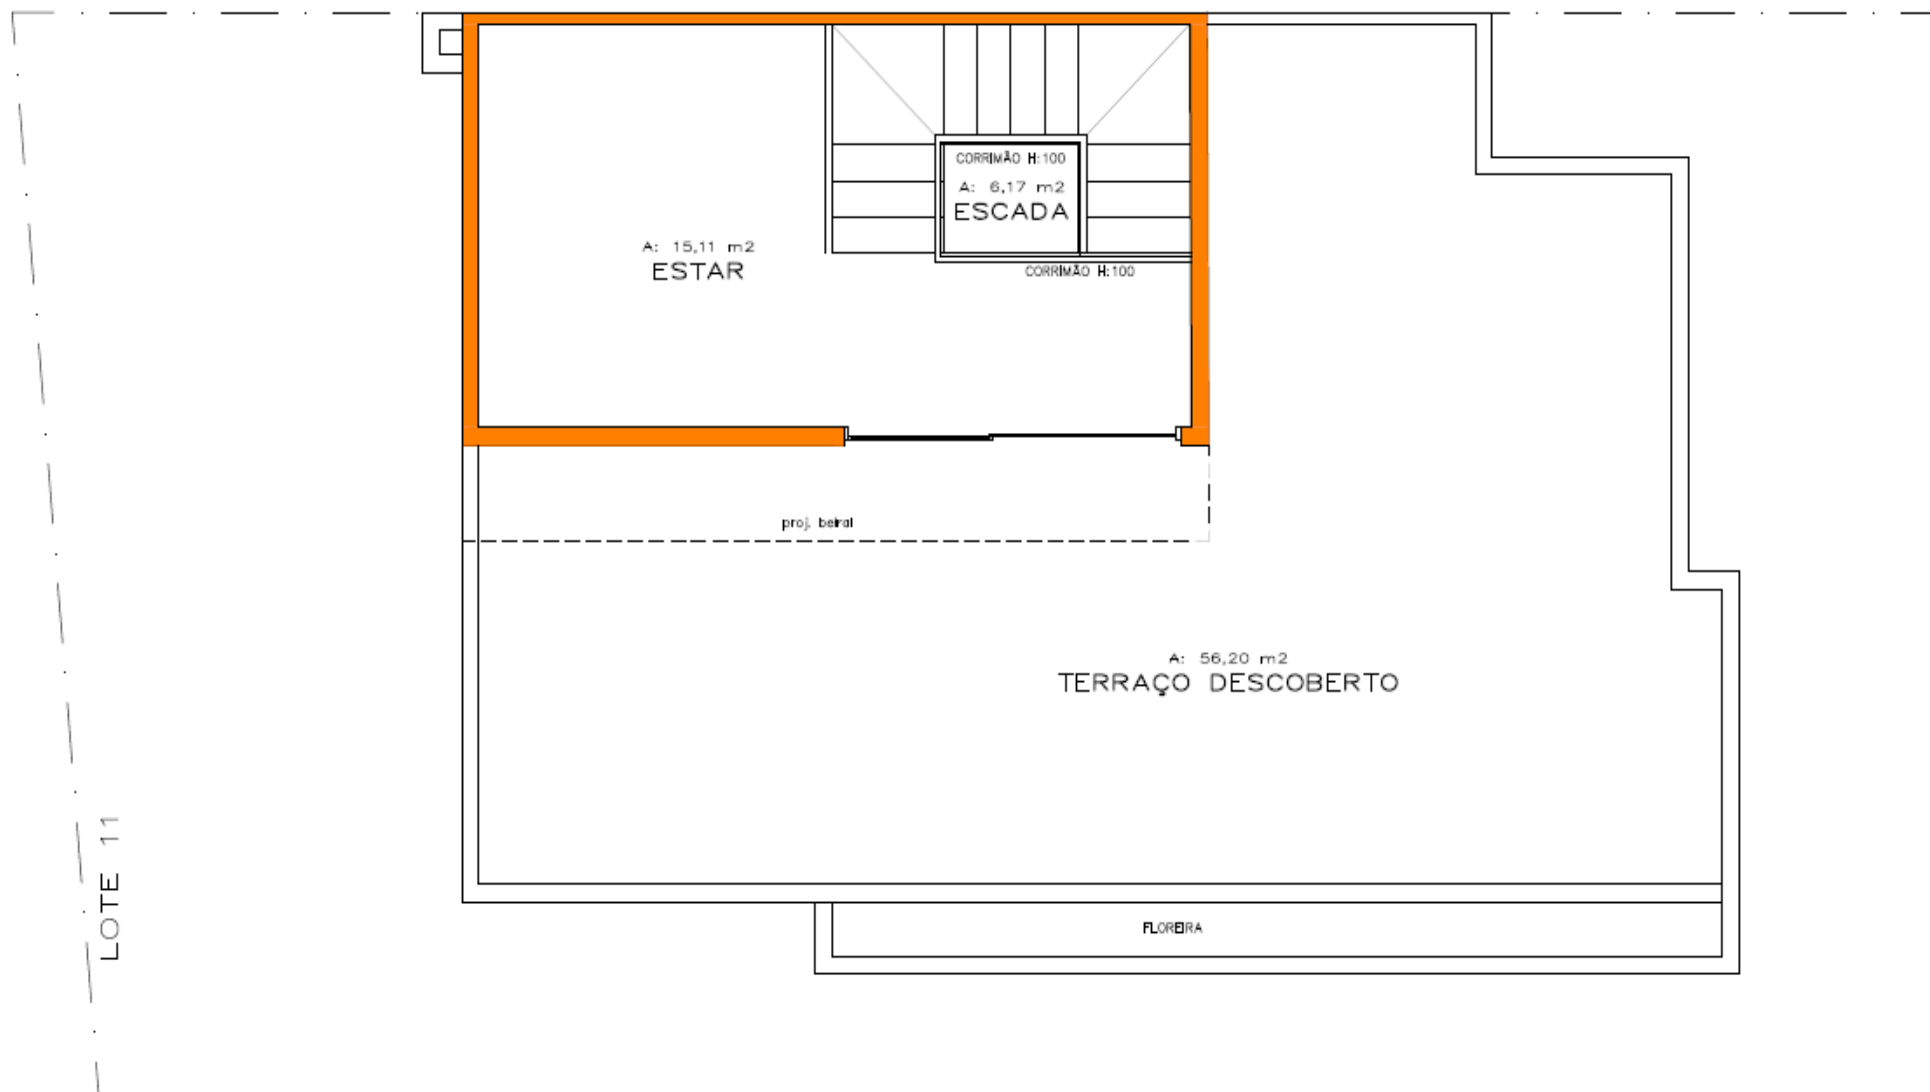

PLANTA ÁTICO

Escala 1/50

ÁREA TOTAL NÃO COMPUTÁVEL: 23,96 m²

TERRAÇO : 56,20