



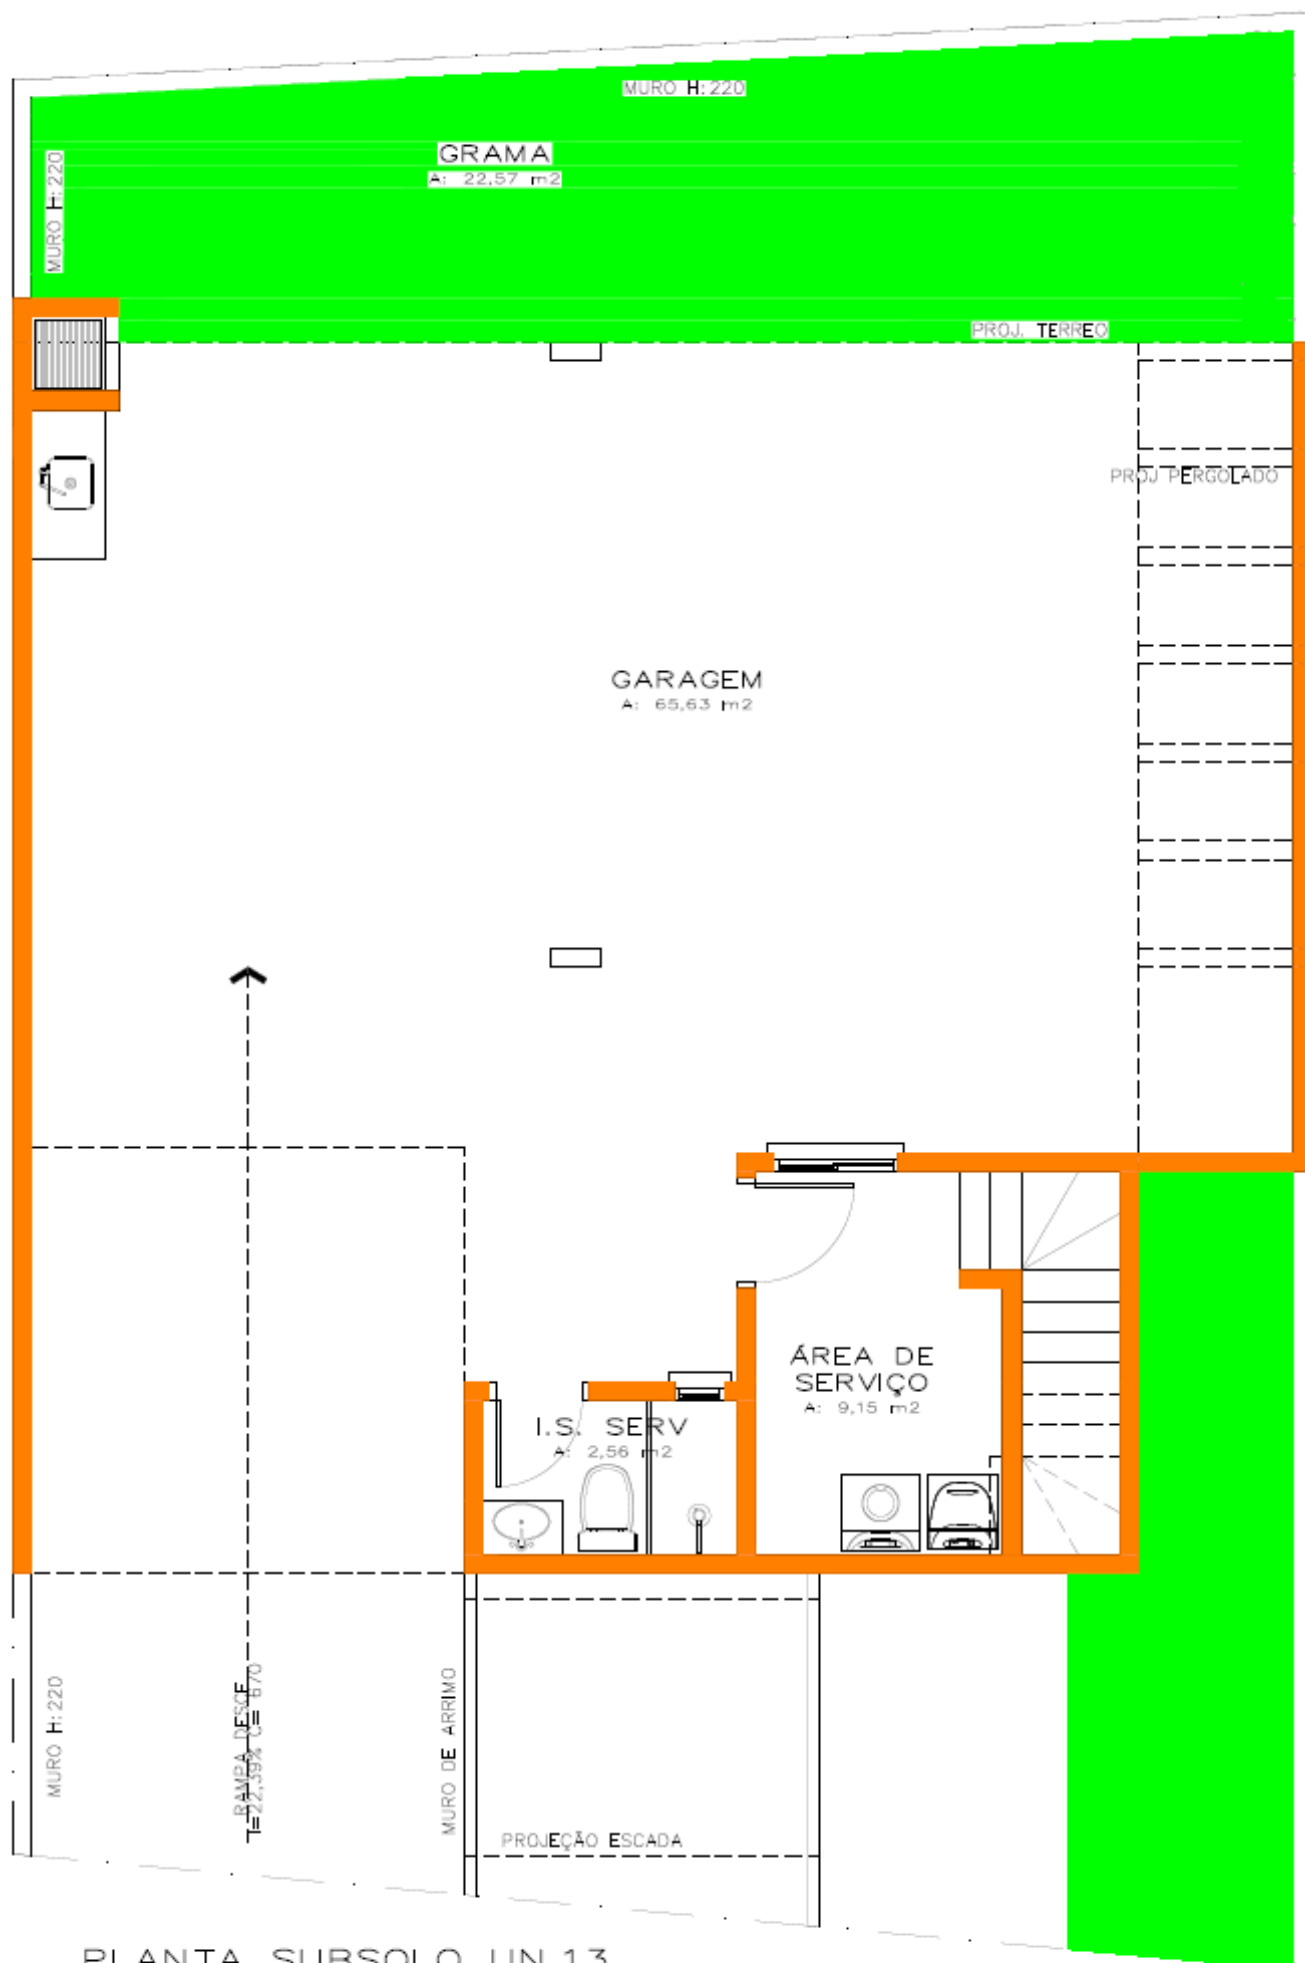

PLANTA SUBSOLO UN.13


Escala 1/50
 ÁREA TOTAL NÃO COMPUTÁVEL: 76,09 m²
 ÁREA TOTAL COMPUTÁVEL: 14,46 m²
 ÁREA TOTAL: 90,55 m²

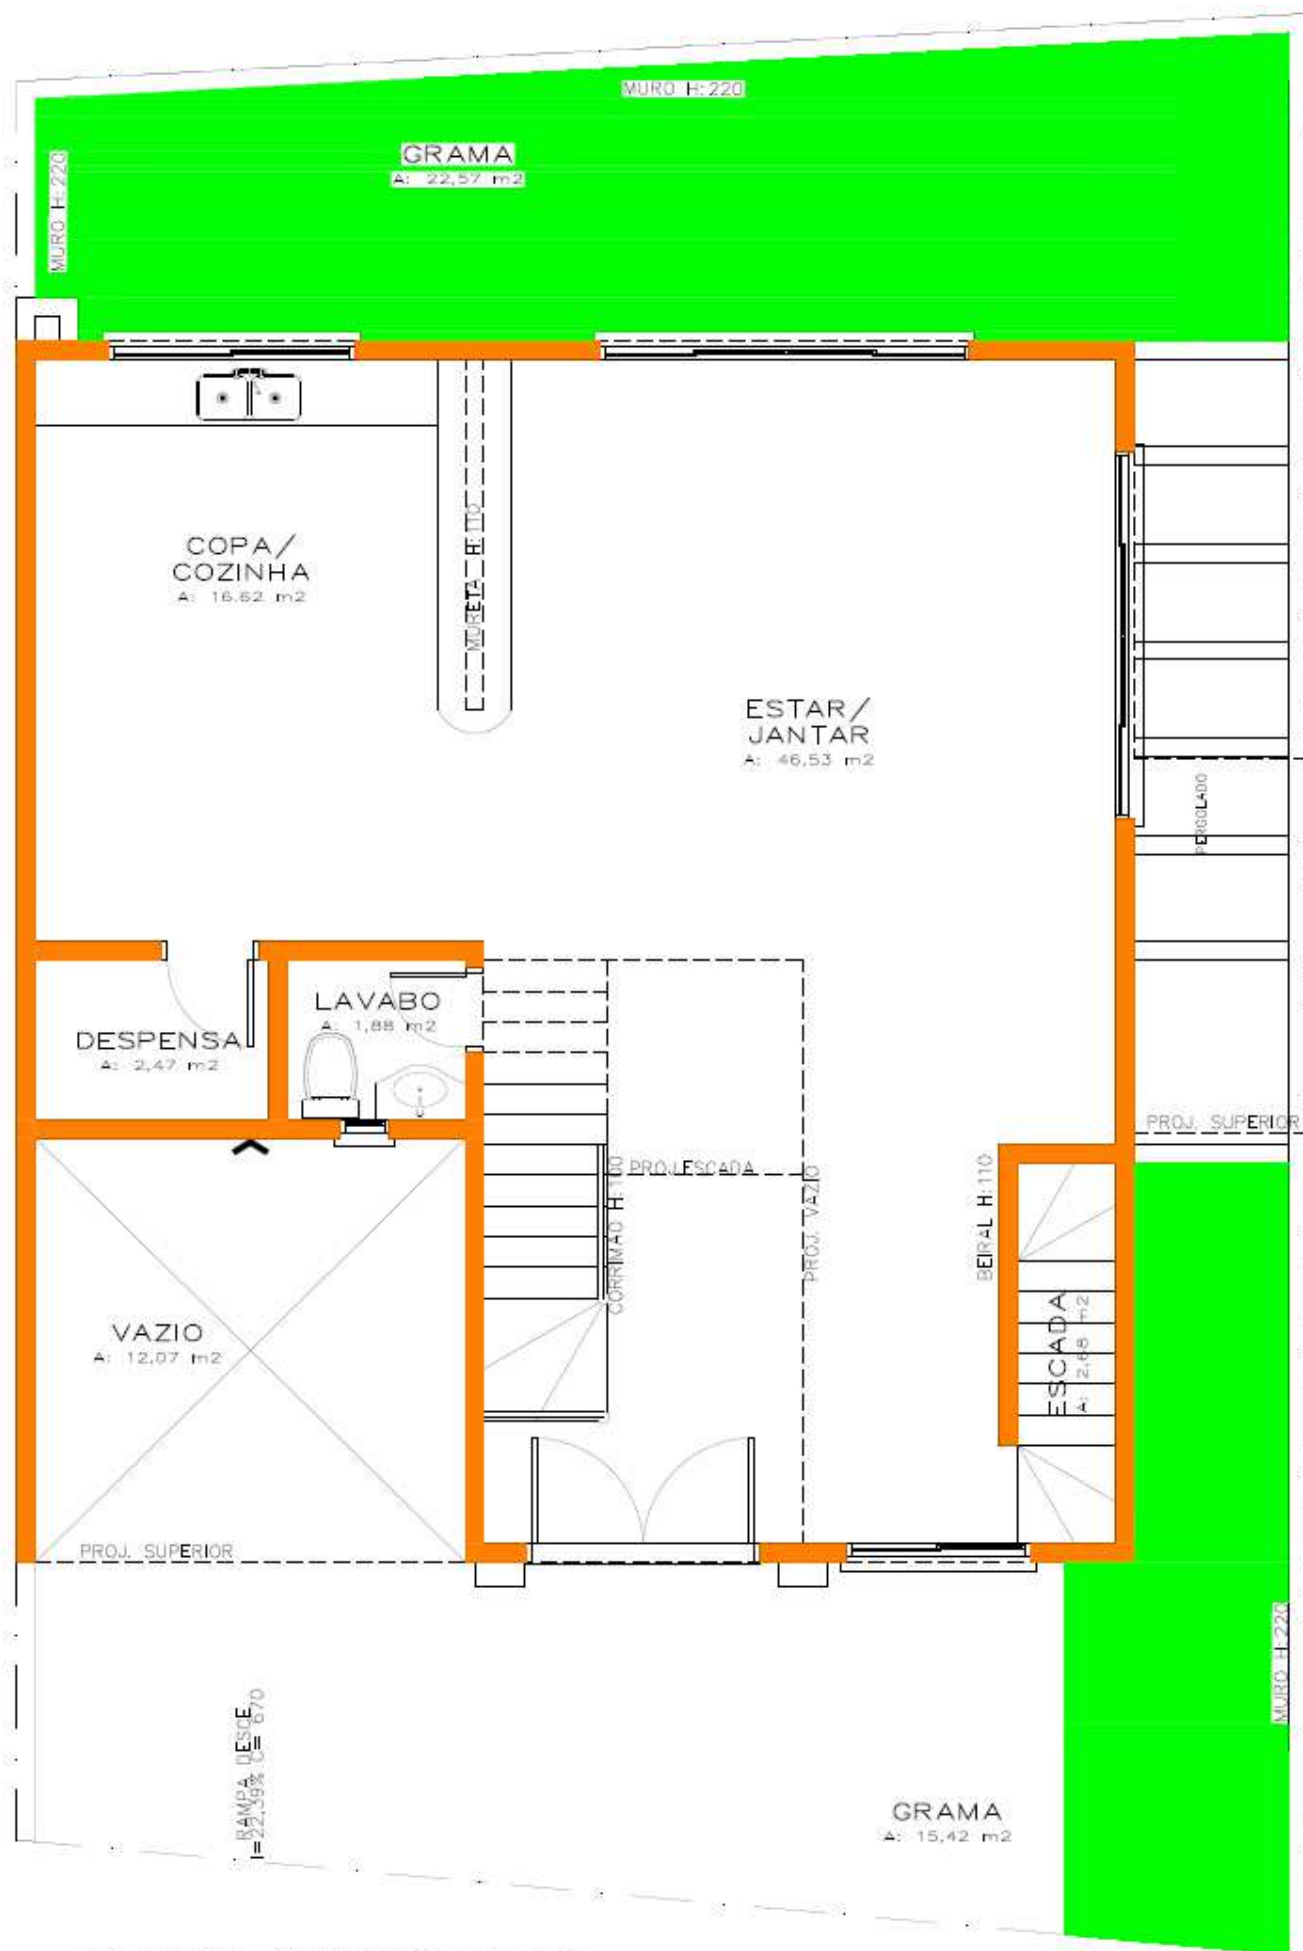

PLANTA TÉRREO UN.13

Escala: 1/50

ÁREA TOTAL COMPUTÁVEL: 78,48 m²

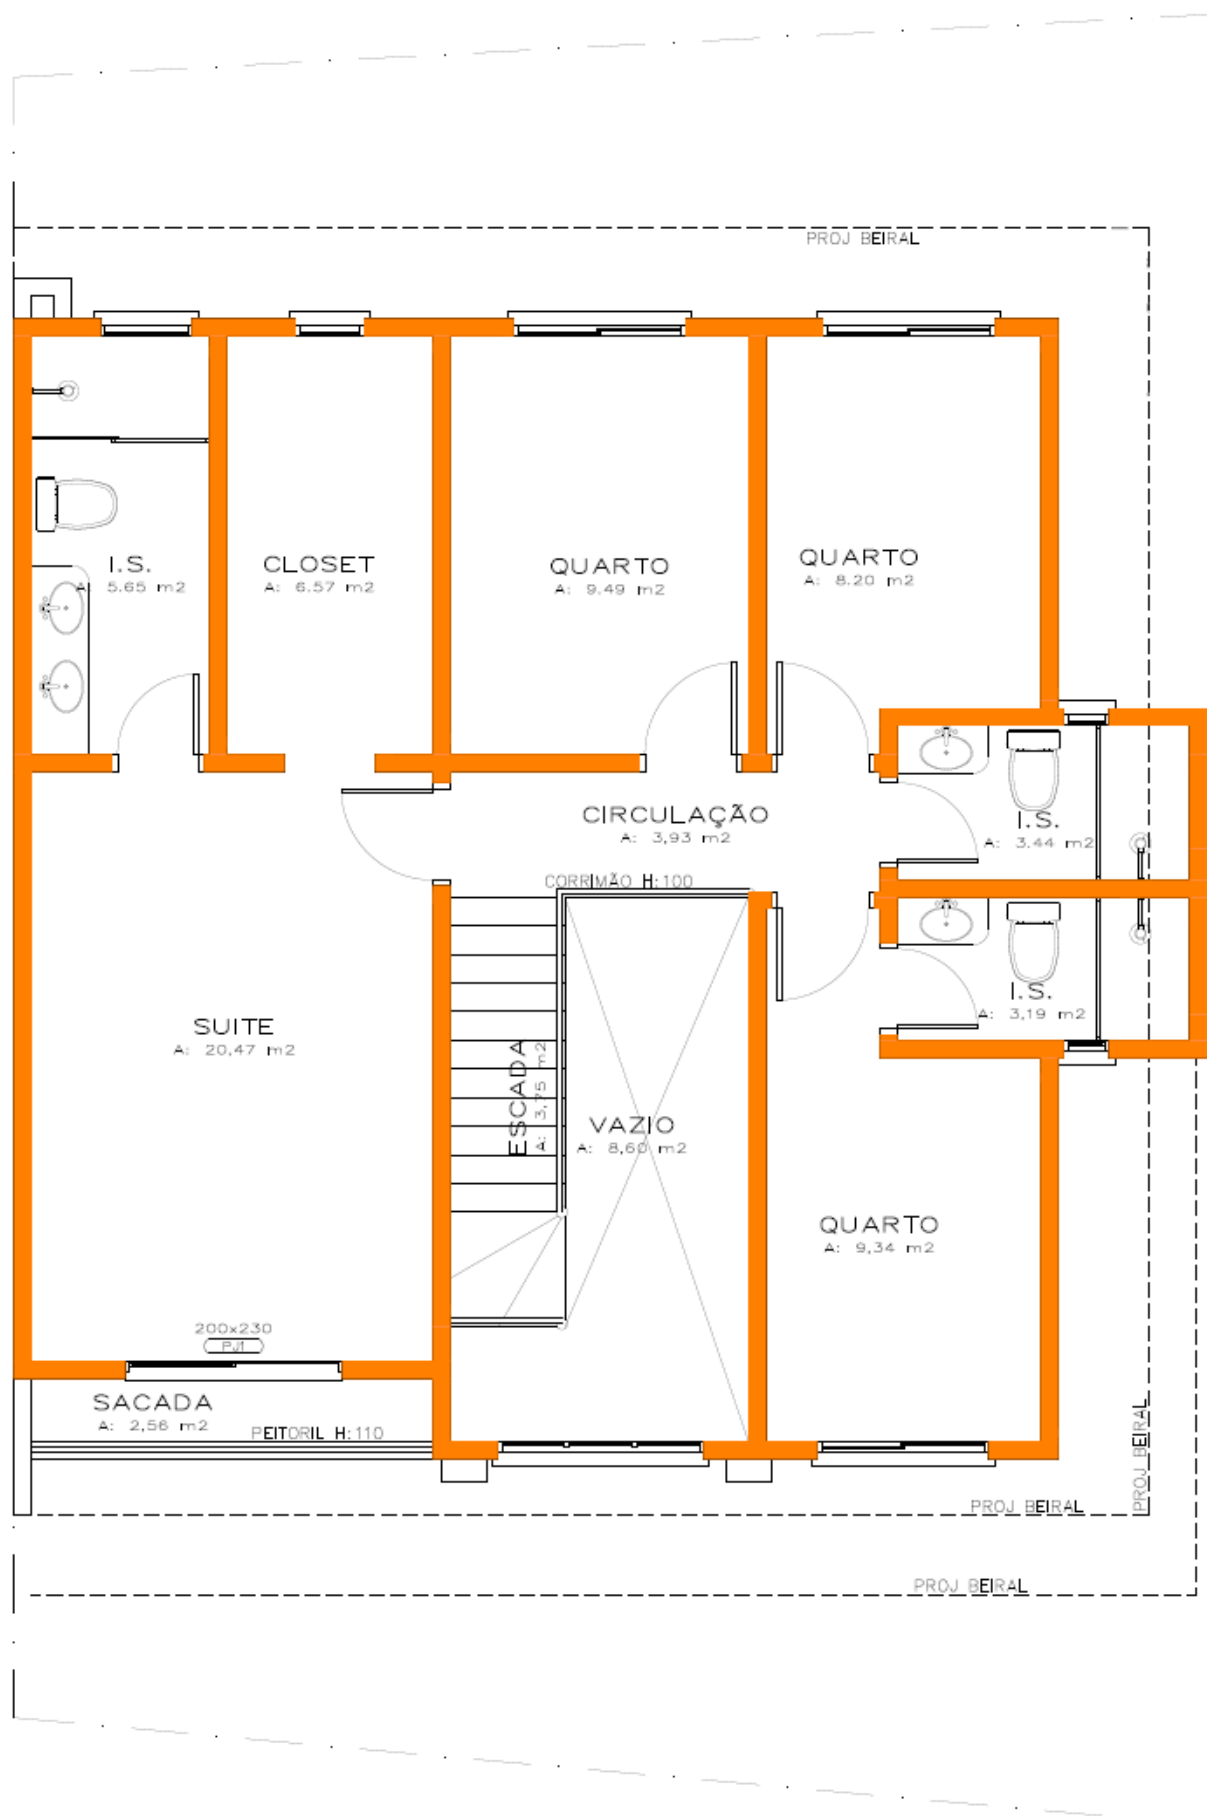

PLANTA SUPERIOR UN.13

Escala 1/50
 ÁREA TOTAL NÃO COMPUTÁVEL: 2,56 m²
 ÁREA TOTAL COMPUTÁVEL: 92,26 m²
 ÁREA TOTAL: 94,82 m²