


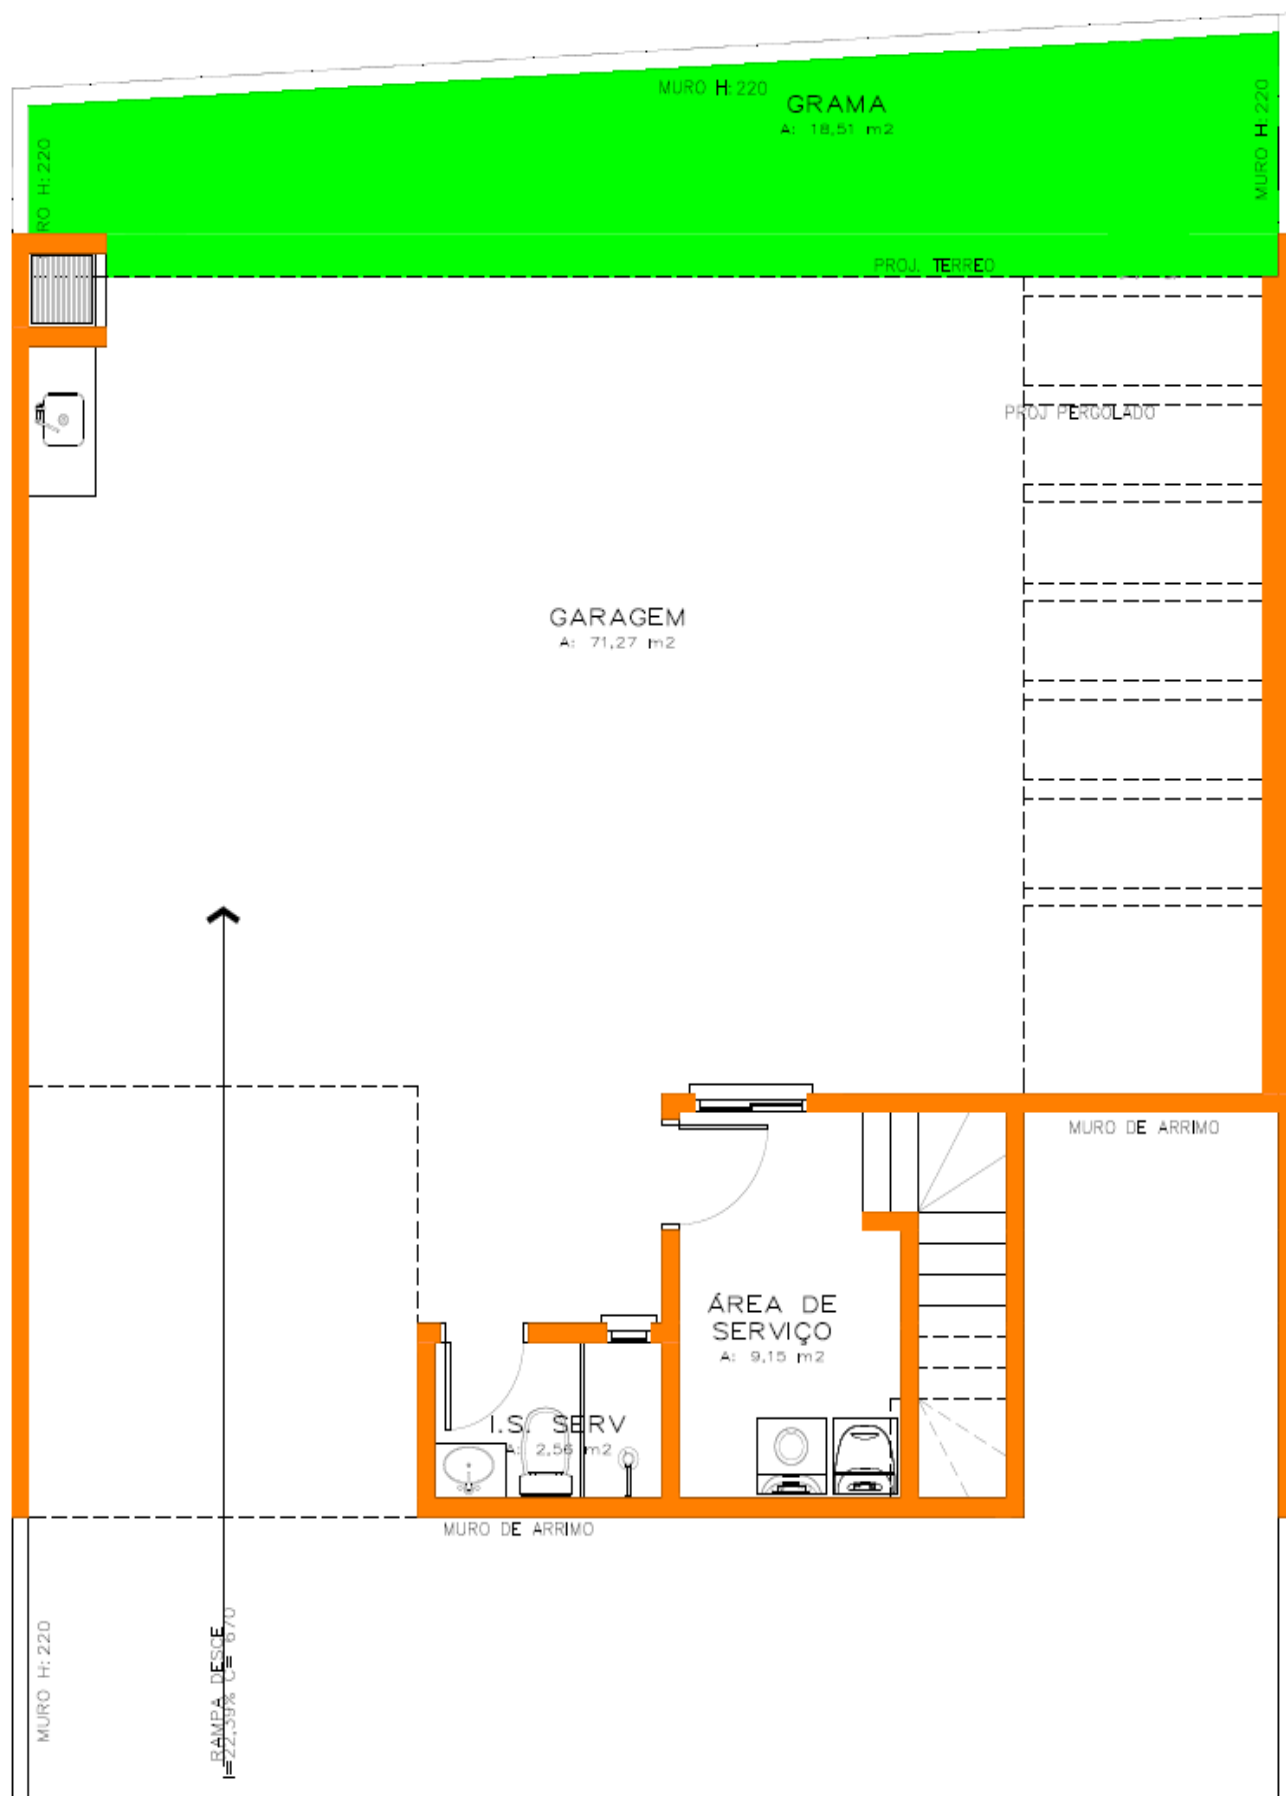


PLANTA SUBSOLO UN.14

Escala 1/50

ÁREA TOTAL NÃO COMPUTÁVEL: 76,09 m²

ÁREA TOTAL COMPUTÁVEL: 14,46 m²


ÁREA TOTAL: 90,55 m²

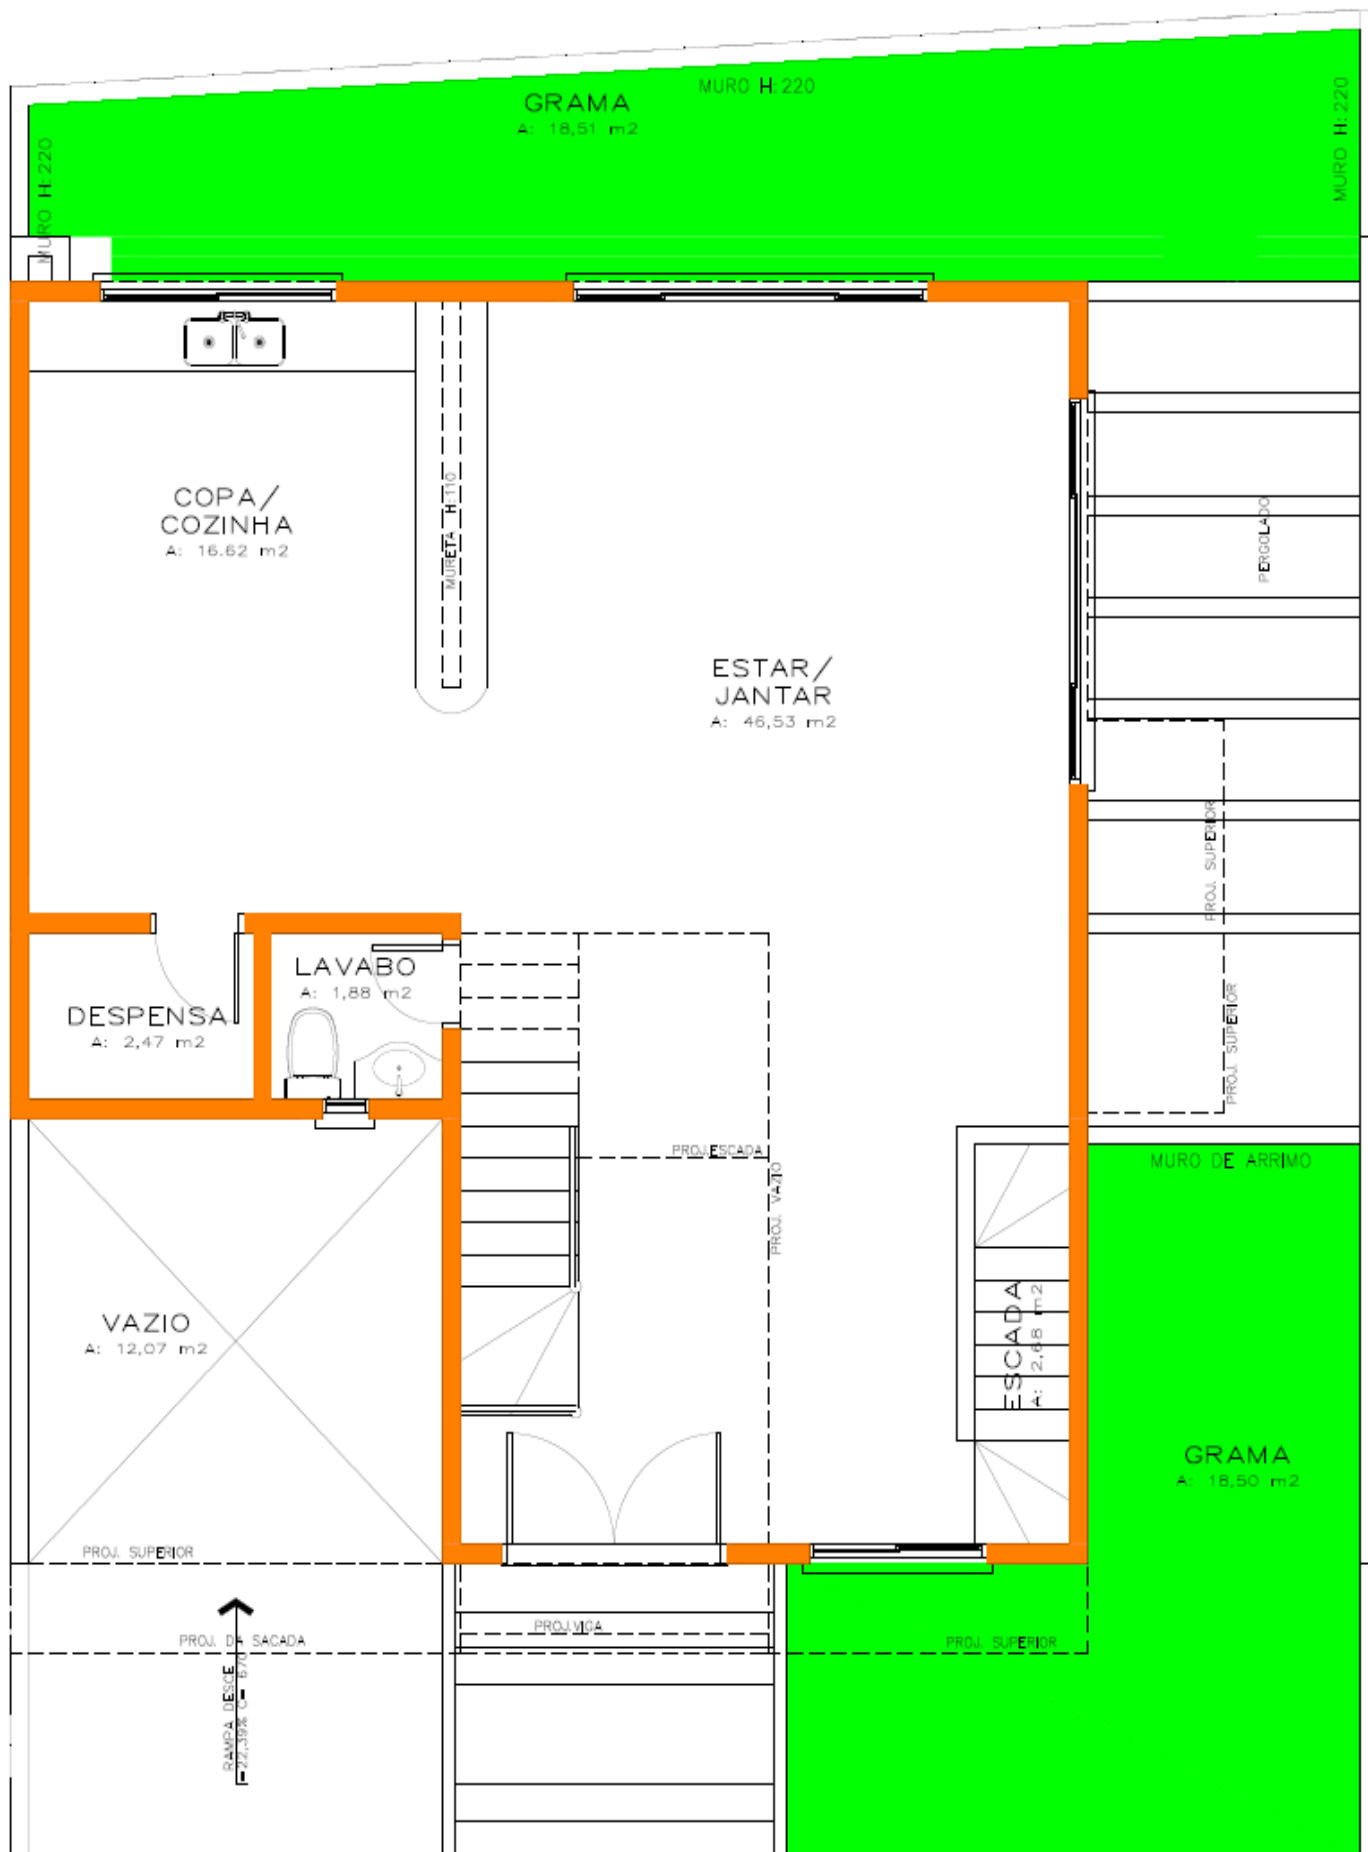

PLANTA TÉRREO UN.14

Escala 1/50

ÁREA TOTAL COMPUTÁVEL: 78,48 m²

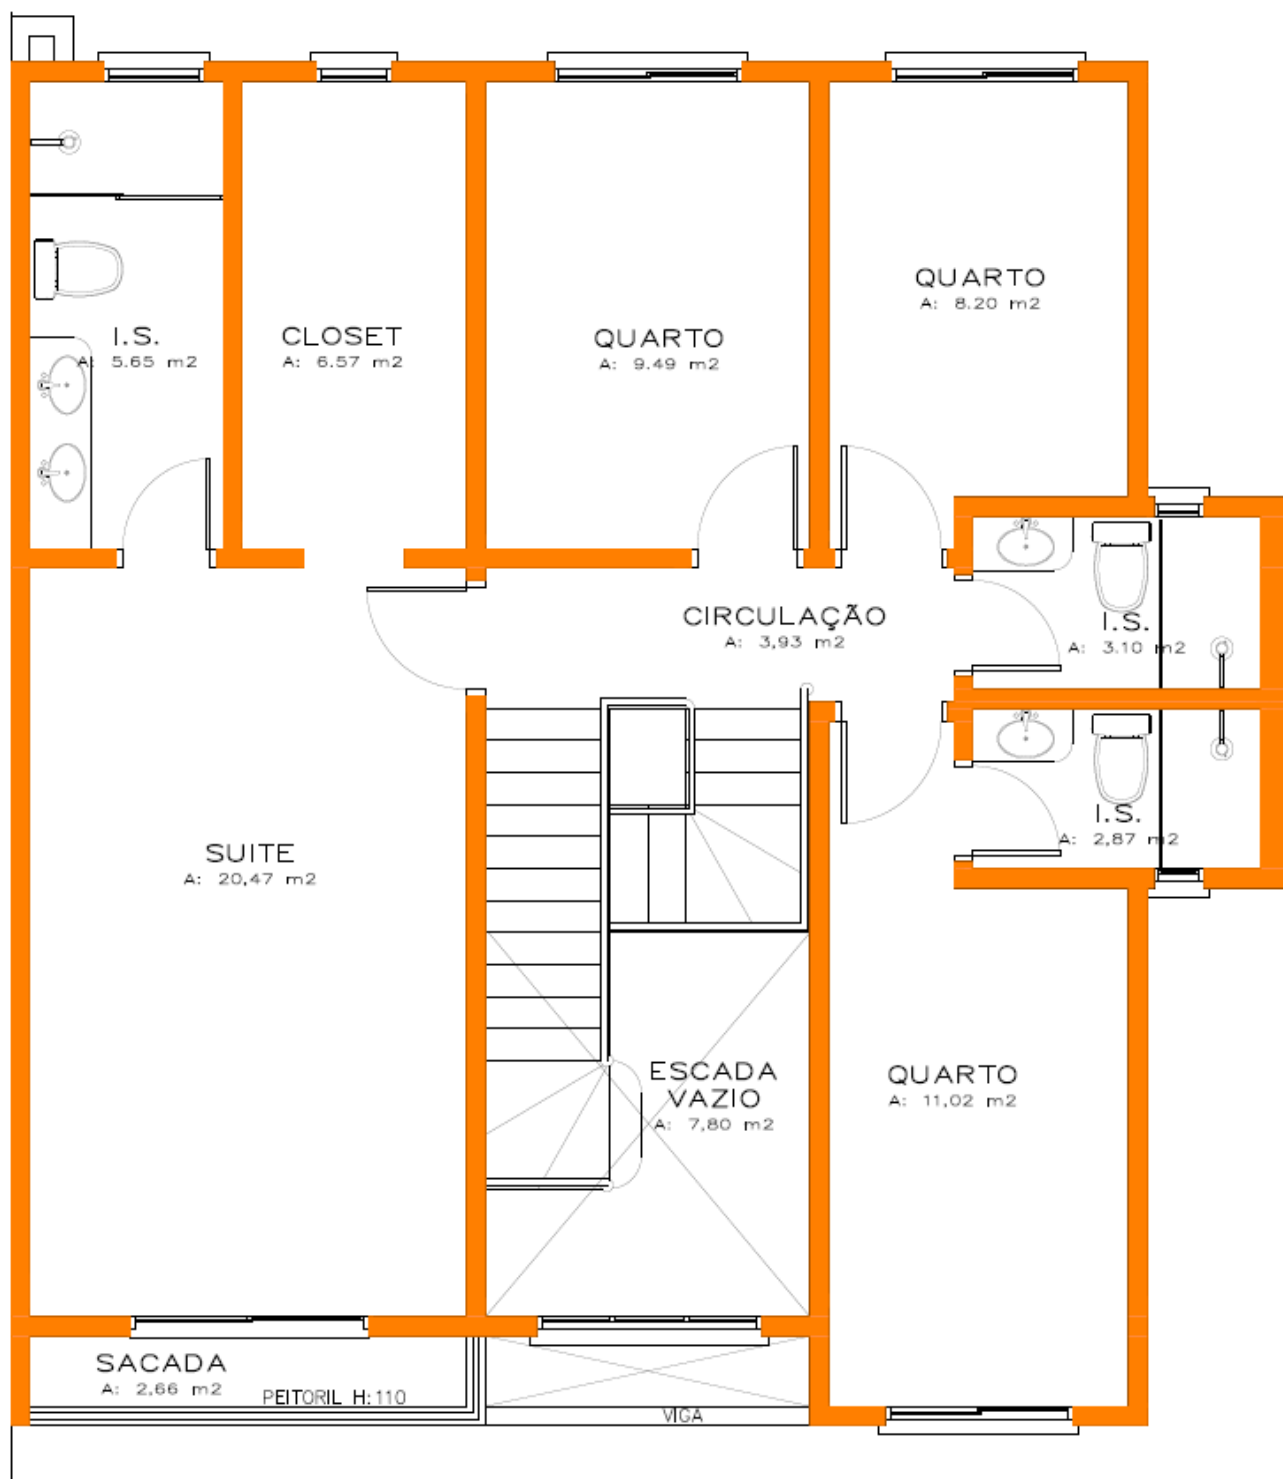


PLANTA SUPERIOR UN.14

Escala 1/50

ÁREA TOTAL NÃO COMPUTÁVEL: 2,66 m²

ÁREA TOTAL COMPUTÁVEL: 95,94 m²

ÁREA TOTAL: 98,60 m²

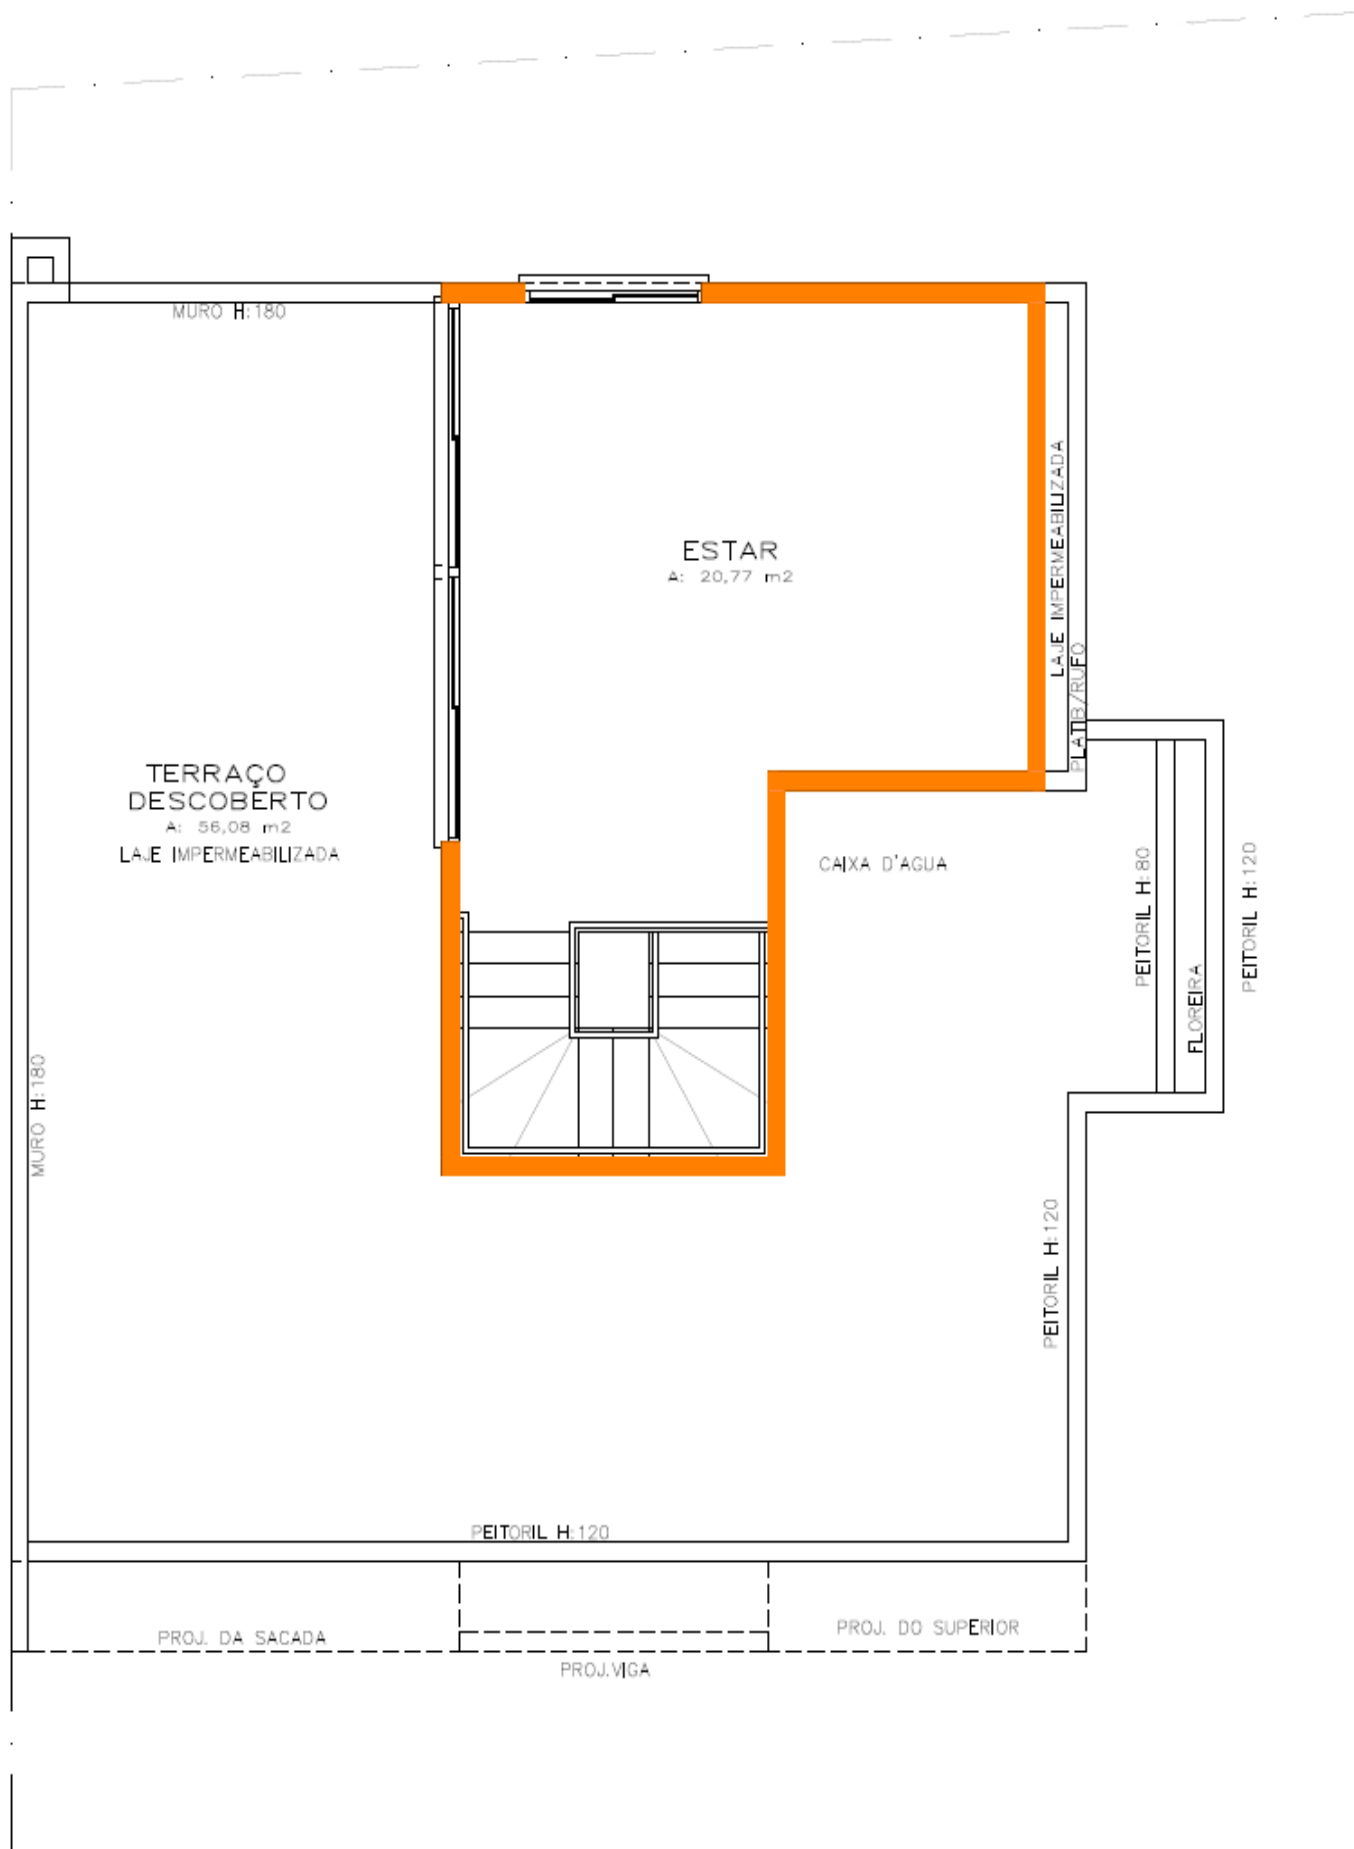

PLANTA ÁTICO

Escala 1/50

ÁREA TOTAL NÃO COMPUTÁVEL: 28,85 m²