



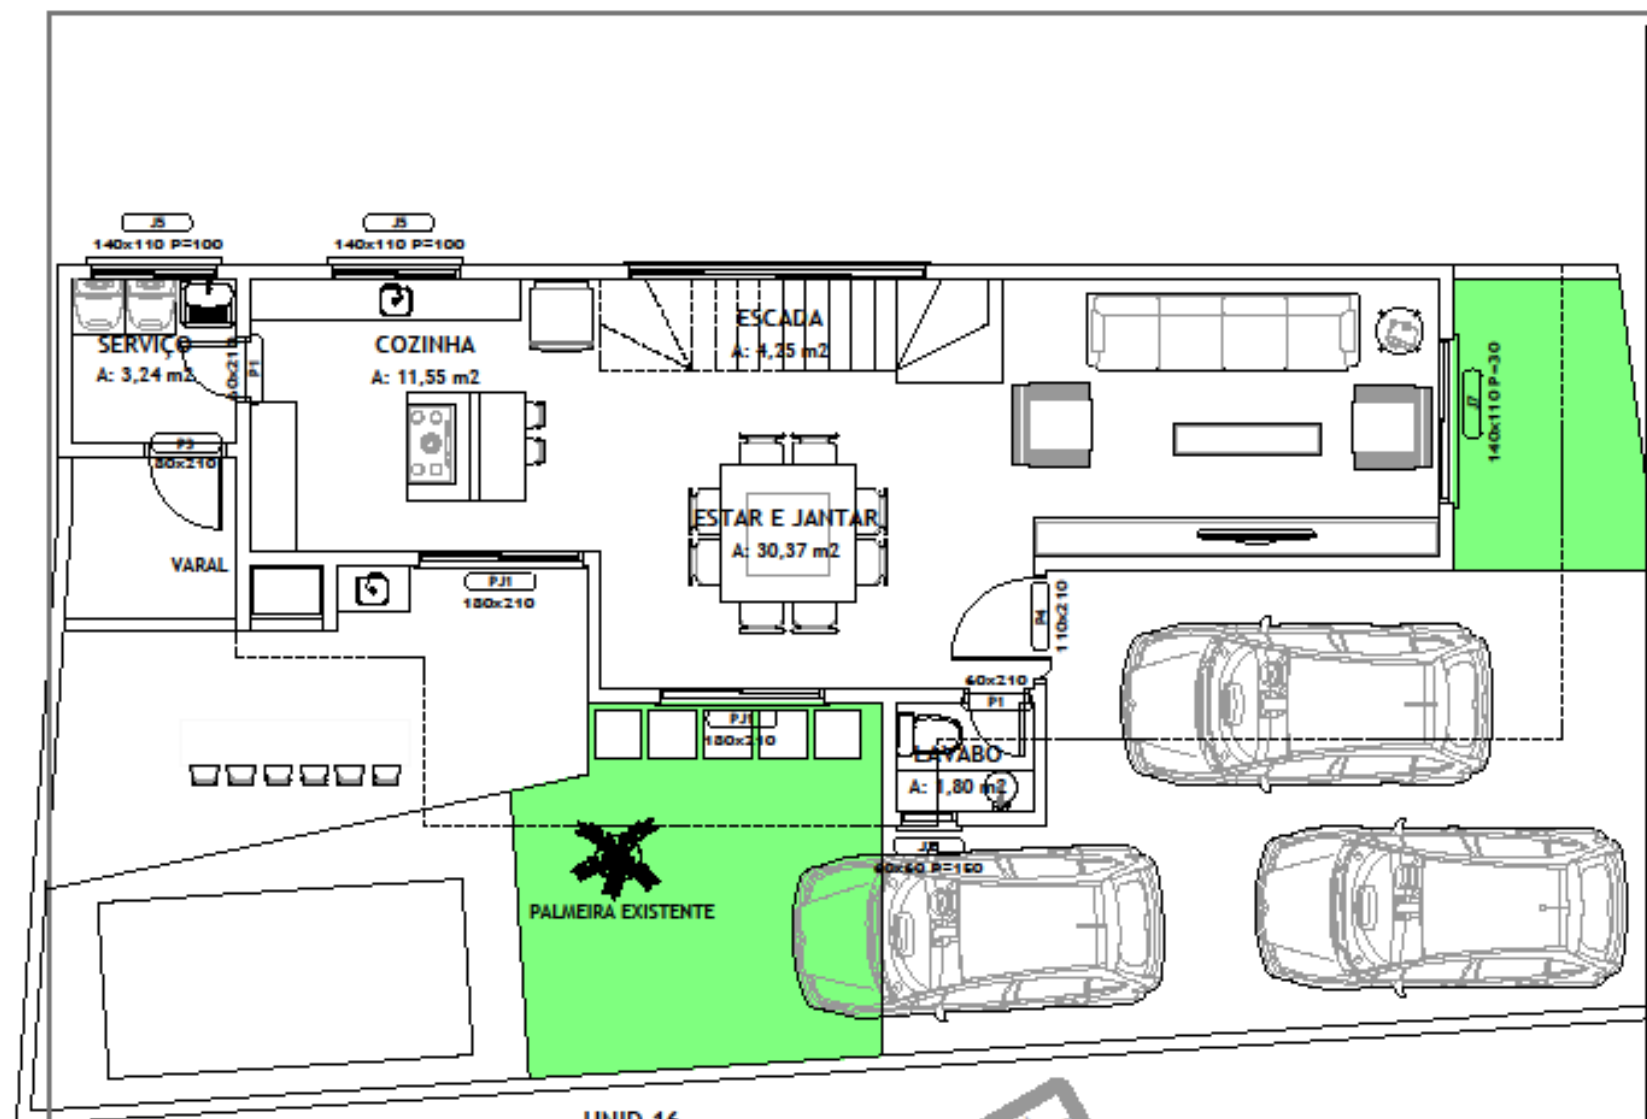

UNID 16
PLANTA TERREO
AREA COMPUTAVEL:74,32m²
AREA TOTAL:157,59m²
ESC: 1/75

PROJETO EM
DESENVOLVIMENTO
NÃO DEVE SER
LEVADO À OBRA

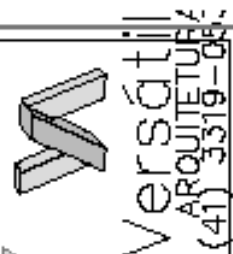

ANTEPROJETO

~~RESIDÊNCIA UNIFAMILIAR~~
~~CLIENTE: CASA 16~~

PLANTA TÉRREO

ÁREA: m²
ESCALA: 1/75
DATA: 22/11/2018
RESPONSÁVEL: DANIEL

AGENTE

01/02

