




A.P.  
R.O.

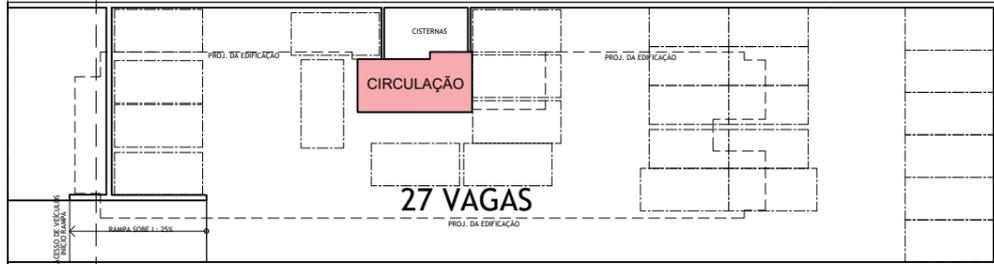


SUBSOLO

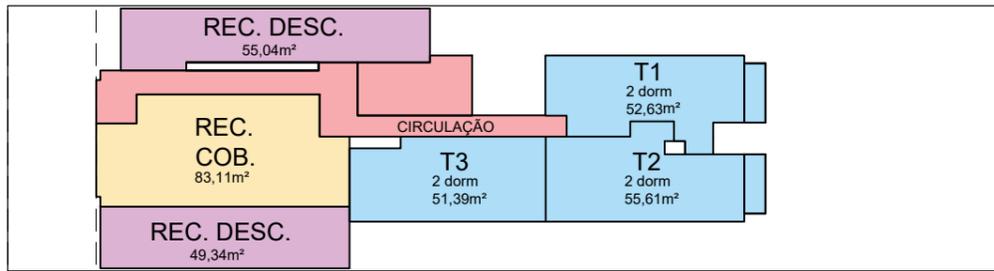


1 PAV

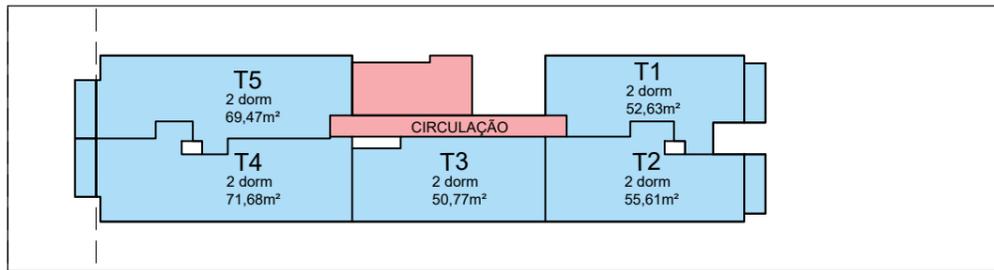

TIPO (X4)

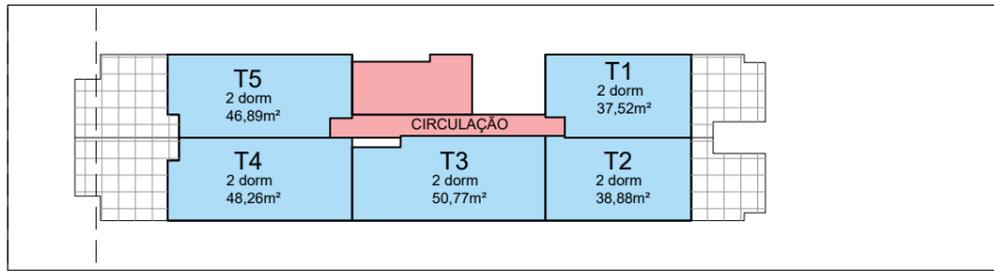

6 PAV

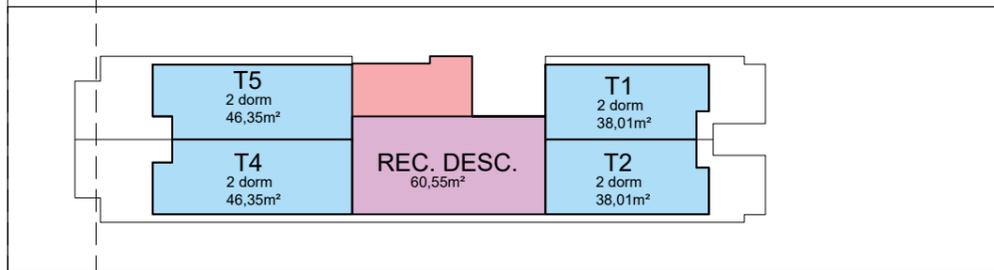

ÁTICO

A.P.  
R.O.

ESTATÍSTICA	
ÁREA DO LOTE (DOC)	894,38
ÁREA ATINGIMENTO	30
ÁREA REMANESCENTE	864,38
TAXA DE OCUPAÇÃO	337,69 / 39,07%
COEF DE APROVEITAMENTO	1631,79 / 1,8878
PERMEABILIDADE	19,87 / 2,30%
ÁREA DE RECREAÇÃO	
Descoberta	164,80
Coberta	83,11
Total	247,91
N de APART	27
N de KITNETS	0
N de UNIDADES	27
vagas Normais	19
Vagas Reduzidas	8
Vagas Cobertas	12
Vagas Descob.	15
Vagas Totais	27

RM SILVIO PIOTTO - QUADRO DE ÁREAS					
QUADRO DE ÁREAS					
	Não Computavel	Computavel	Total		
SUBSOLO	427,99	0,00	427,99		
1 PAVIMENTO	165,65	193,91	359,56		
2 PAVIMENTO	37,29	300,40	337,69		
3 PAVIMENTO	37,29	300,40	337,69		
4 PAVIMENTO	37,29	300,40	337,69		
5 PAVIMENTO	37,29	300,40	337,69		
6 PAVIMENTO	21,35	236,28	257,63		
ÁTICO	188,40	0,00	188,40		
CAIXA D'AGUA	22,12	0,00	22,12		
TOTAL	974,67	1631,79	2606,46		
QUADRO DE ÁREAS POR UNIDADE					
PAVIMENTO	APART	DORMIT.	ÁREA UTIL	TERRAÇO	TOTAL PRIV
1º	101	2 QUARTOS	52,63		52,63
	102	2 QUARTOS	55,61		55,61
	103	2 QUARTOS	51,39		51,39
2º	201	2 QUARTOS	52,63		52,63
	202	2 QUARTOS	55,61		55,61
	203	2 QUARTOS	50,77		50,77
	204	3 QUARTOS	71,68		71,68
	205	3 QUARTOS	69,47		69,47
3º	301	2 QUARTOS	52,63		52,63
	302	2 QUARTOS	55,61		55,61
	303	2 QUARTOS	50,77		50,77
	304	3 QUARTOS	71,68		71,68
	305	3 QUARTOS	69,47		69,47
4º	401	2 QUARTOS	52,63		52,63
	402	2 QUARTOS	55,61		55,61
	403	2 QUARTOS	50,77		50,77
	404	3 QUARTOS	71,68		71,68
	405	3 QUARTOS	69,47		69,47
5º	501	2 QUARTOS	52,63		52,63
	502	2 QUARTOS	55,61		55,61
	503	2 QUARTOS	50,77		50,77
	504	3 QUARTOS	71,68		71,68
	505	3 QUARTOS	69,47		69,47
6º	601	COB. 2 QUARTOS	75,53	16,54	75,53
	602	COB. 2 QUARTOS	76,89	16,54	76,89
	603	2 QUARTOS	50,77		50,77
	604	COB. 2 QUARTOS	94,61	23,49	94,61
	605	COB. 2 QUARTOS	93,24	23,49	93,24
27 APARTAMENTOS		TOTAL	1.751,31	80,06	1.751,31
APROVEITAMENTO (PRIVATIVO/TOTAL)					66,96%

INDICAÇÃO FISCAL: 19.111.204 ESCALA: 1/400 REVISÃO: 01  
**EVT: SILVIO PIOTTO**  
 ENDEREÇO: RUA SILVIO PIOTTO, 75  
 BAIRRO: CAMPO COMPRIDO  
 AUTOR DO PROJETO: ANA VITÓRIA TOKARSKI ARQUITETA E URBANISTA CAU- A254193-9  
 INTERESSADO: RICHARD

PRANCHA: **01** UNICA

DATA: 01/08/2022  
 DESENHO: ANA