


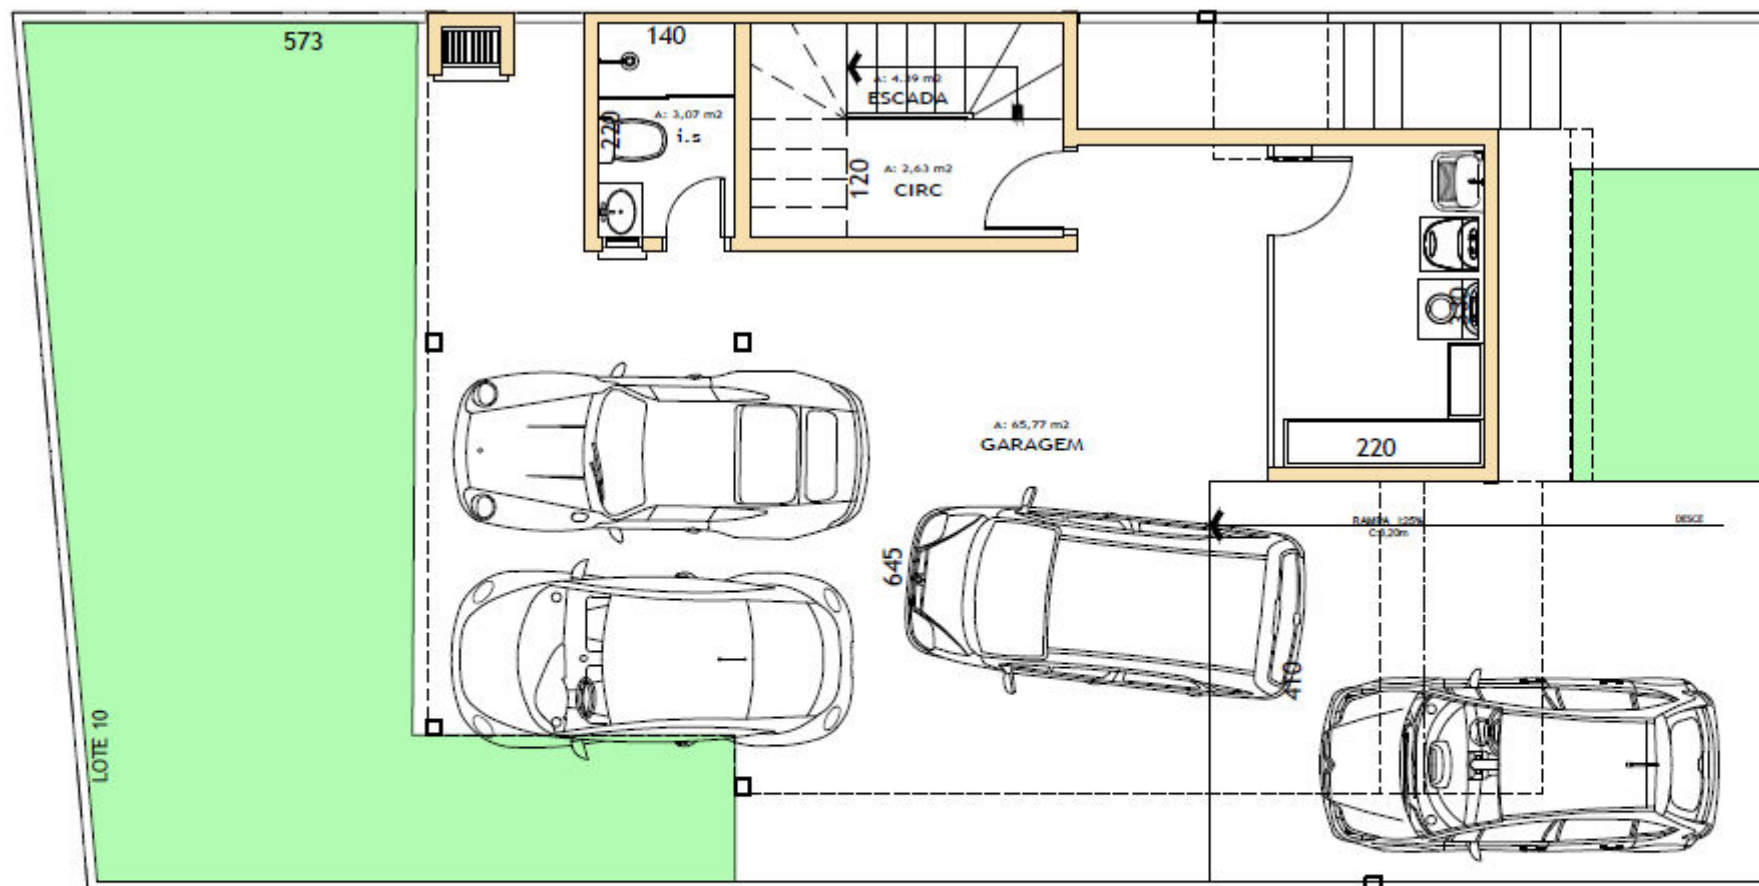

## PLANTA SUBSOLO


Escala 1 / 50

ÁREA NÃO COMPUTÁVEL: 65,77 m<sup>2</sup>

ÁREA COMPUTÁVEL: 12,37 m<sup>2</sup>

ÁREA TOTAL: 78,14 m<sup>2</sup>

ÁREA SUBLOTE: 158,52m<sup>2</sup>

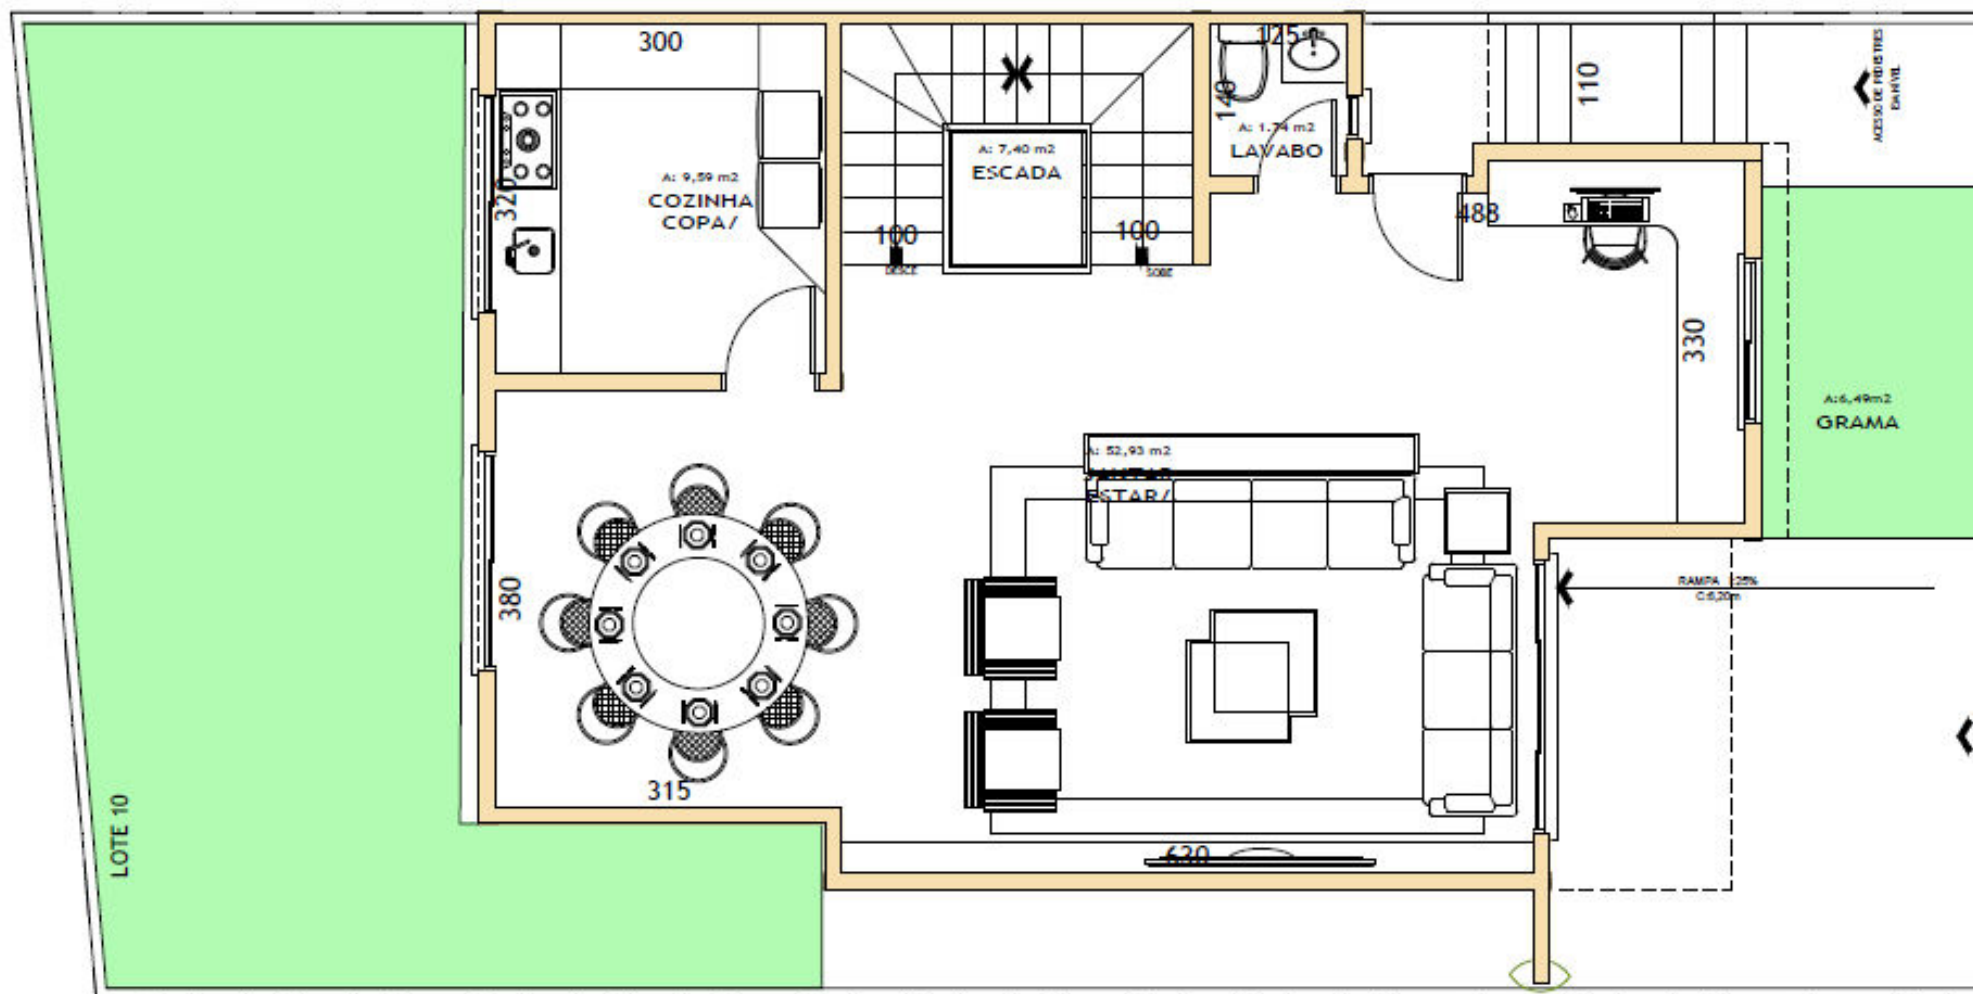


## PLANTA TÉRREO

Escala 1/50

ÁREA TOTAL COMPUTÁVEL: 80,72 m<sup>2</sup>



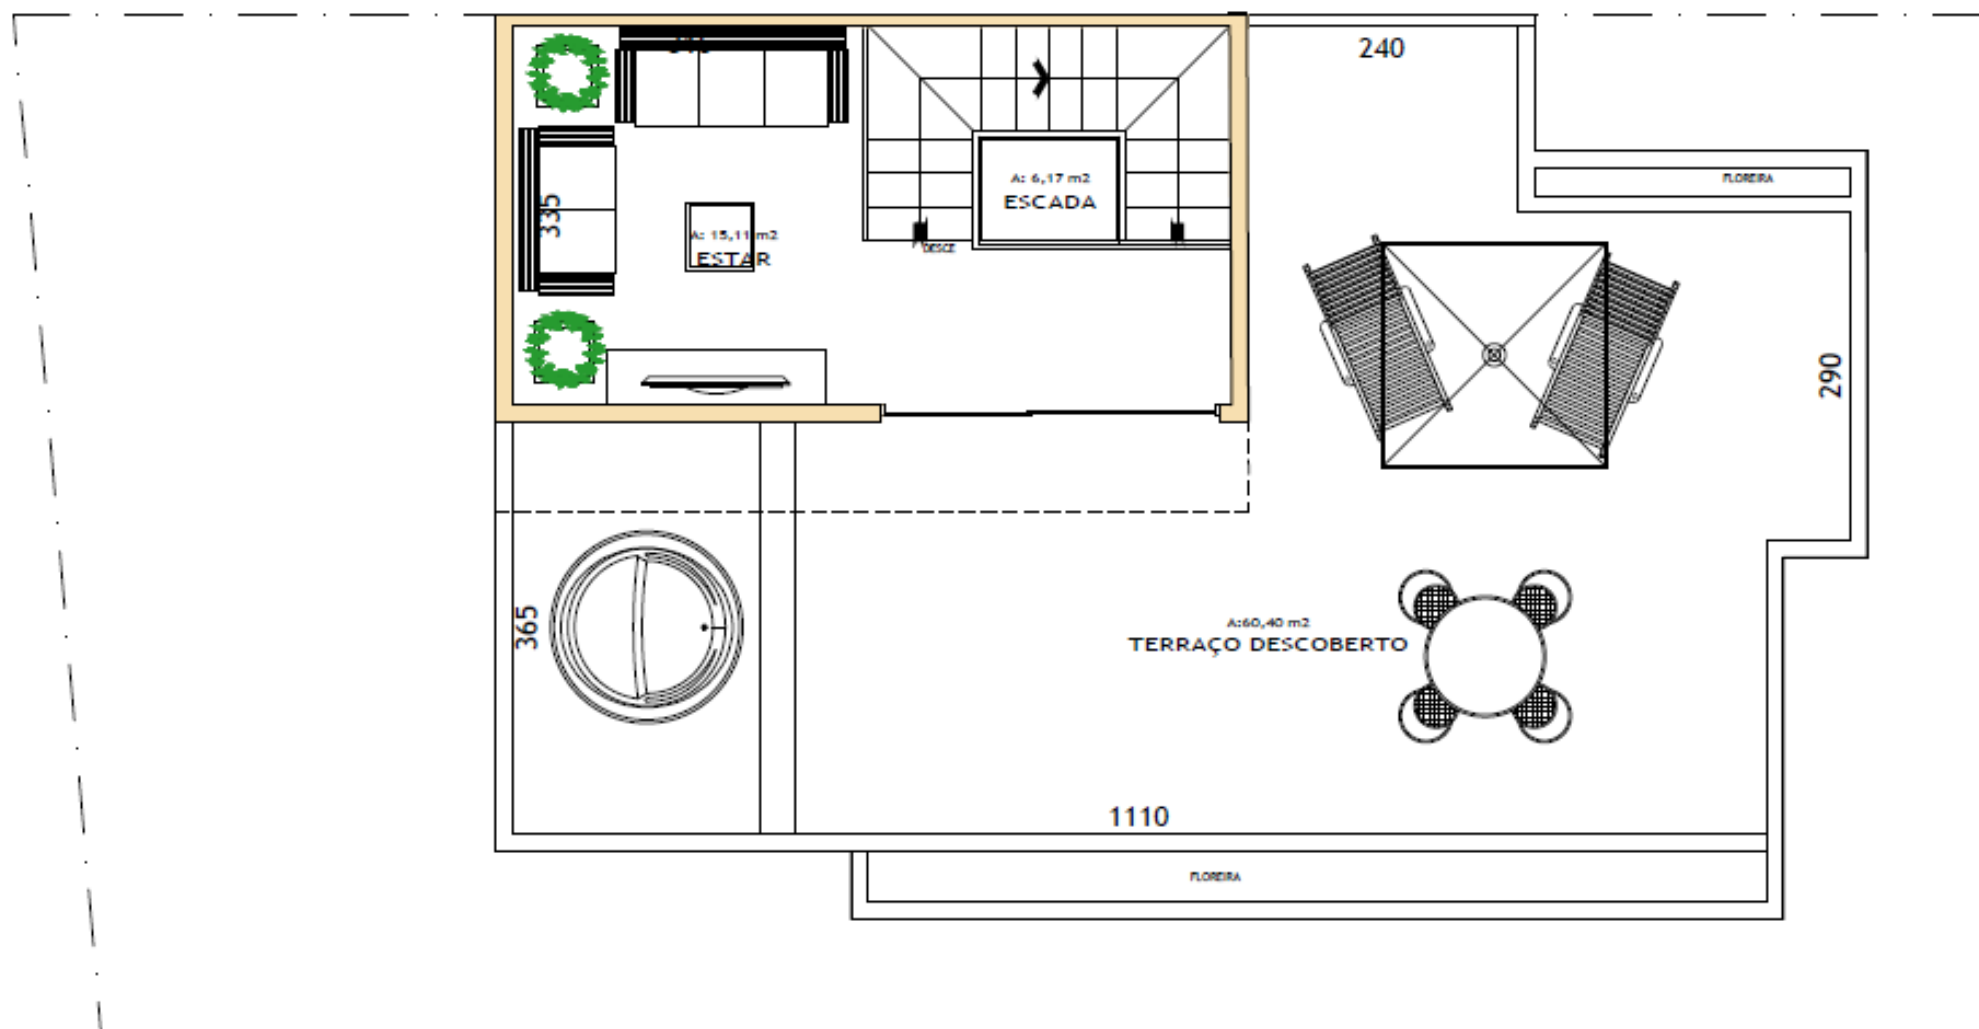

## PLANTA ÁTICO

Escala 1/50

ÁREA TOTAL NÃO COMPUTÁVEL: 23,96 m²

TERRAÇO DESCOBERTO :60,40