


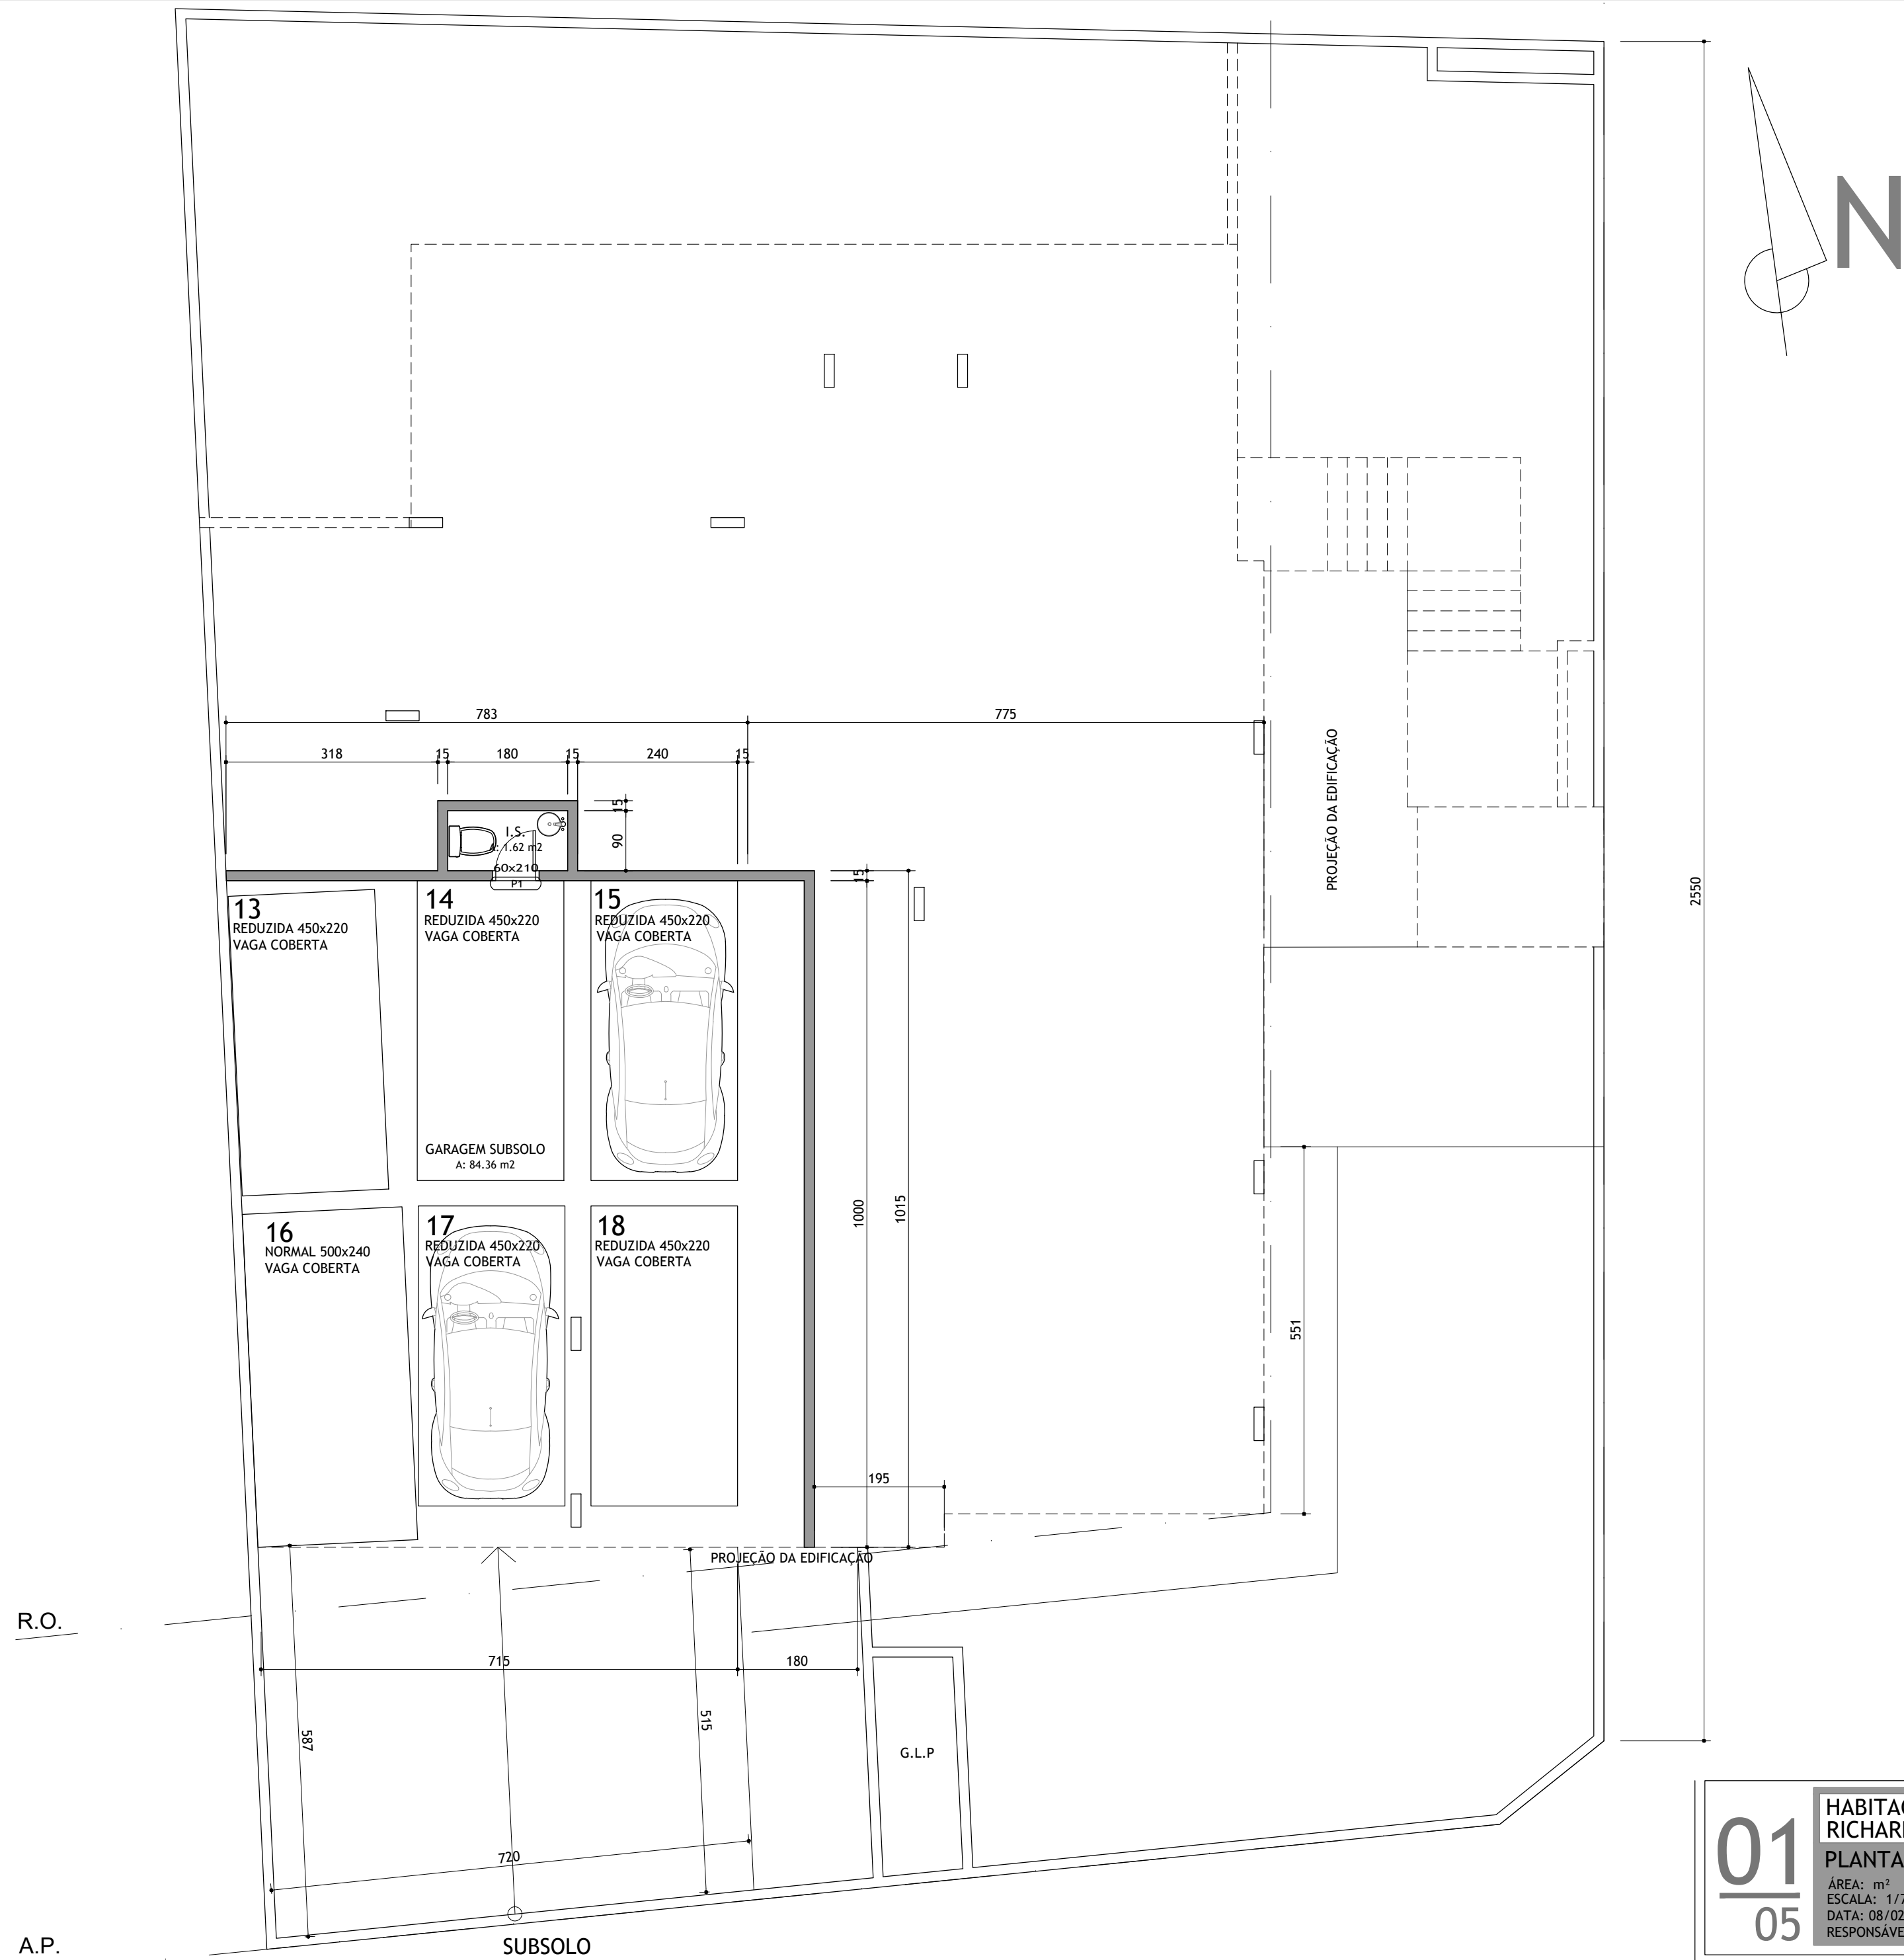

PROJETO EM
DESENVOLVIMENTO
NÃO DEVE SER
LEVADO À OBRA

01
05

HABITAÇÃO COLETIVA
RICHARD

PLANTA SUBSOLO

ÁREA: m²
ESCALA: 1/75
DATA: 08/02/2021
RESPONSÁVEL: DANIEL

ANTEPROJETO

ACEITE

Versátil

ARQUITETURA

(41) 3319-0538



GABRIEL NUNES PIRES - R05 - APJ - QUADRO DE ÁREAS			
QUADRO DE ÁREAS			
	HABITAÇÃO COLETIVA		
	Não Computavel	Computavel	Total
SUBSOLO	89,42	0,00	89,42
TÉRREO	40,62	198,70	239,32
2º PAVIMENTO	48,17	225,77	273,94
3º PAVIMENTO	48,17	225,77	273,94
4º PAVIMENTO	17,23	164,99	182,22
ÁTICO	173,24	0,00	173,24
CAIXA D'AGUA	25,00	0,00	25,00
TOTAL	441,85	815,23	1257,08
TOTAL CONTRUÍDO		1257,08	
ESTATÍSTICA			
ÁREA DO LOTE (DOC)			
543,67			
ÁREA ATINGIMENTO			
0			
TAXA DE OCUPAÇÃO			
258,27		47,50%	
COEF DE APROVEITAMENTO			
815,23		1,4995	
PERMEABILIDADE			
137,92		25,37%	
ÁREA DE RECREAÇÃO			
Descoberta	63,04		
Coberta	17,97		
Total	81,01		
Apartamentos	9		
Kitnetes	0		
N de Unidades	9		
vagas Normais	15		
Vagas Reduzidas	4		
Vagas Cobertas	16		
Vagas Descob.	2		

PROJETO EM
DESENVOLVIMENTO
NÃO DEVE SER
LEVADO À OBRA

0205

HABITAÇÃO COLETIVA
RICHARD
PLANTA TÉRREO
ÁREA: m²
ESCALA: 1/75
DATA: 08/02/2021
RESPONSÁVEL: DANIEL



ANTEPROJETO
ACEITE

Versatil
ARQUITETURA
(41) 3319-0538

R.O.

A.P.

PAVIMENTO TIPO (2x)

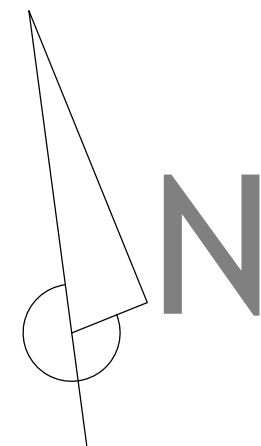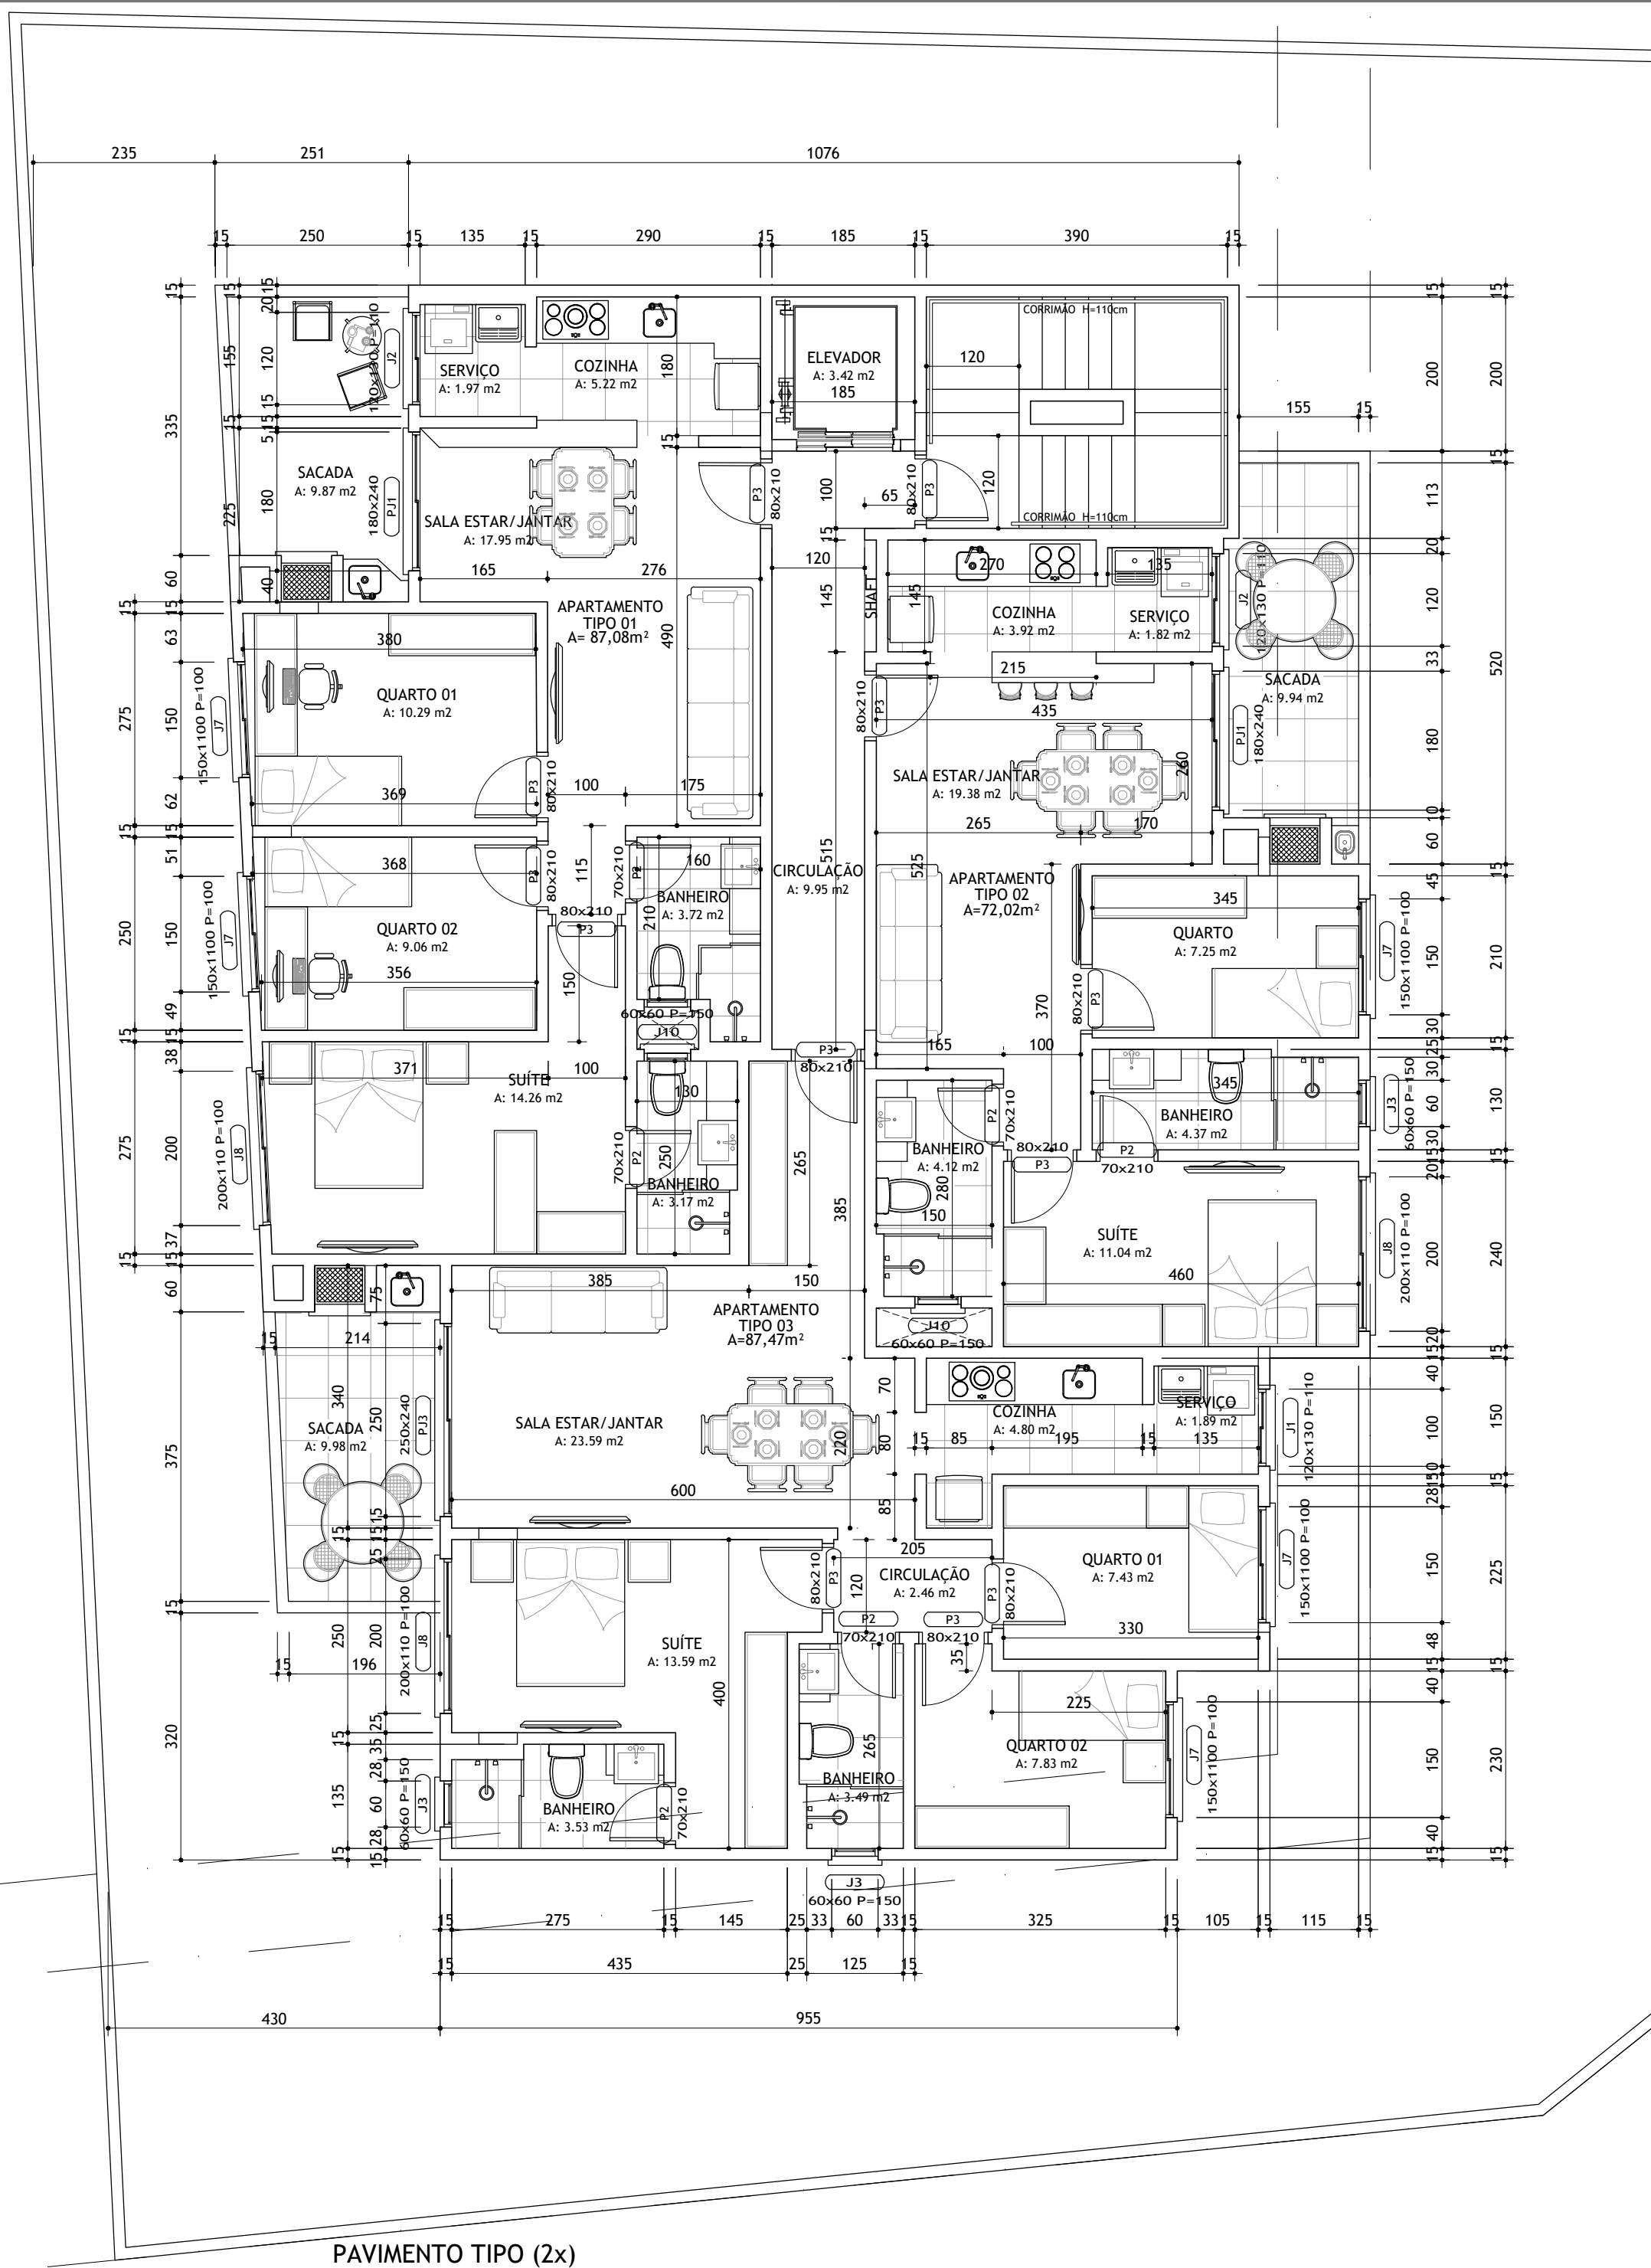

PROJETO EM
DESENVOLVIMENTO
NÃO DEVE SER
LEVADO À OBRA

03
05

HABITAÇÃO COLETIVA
RICHARD


PLANTA TIPO (2x)

ÁREA: m²
ESCALA: 1/75
DATA: 08/02/2021
RESPONSÁVEL: DANIEL

ANTEPROJETO

ACEITE

Versátil
ARQUITETURA
(41) 3319-0538

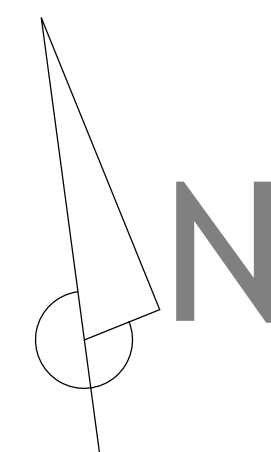


PROJETO EM
DESENVOLVIMENTO
NÃO DEVE SER
LEVADO À OBRA

R.O.

A.P.

PAVIMENTO ÁTICO

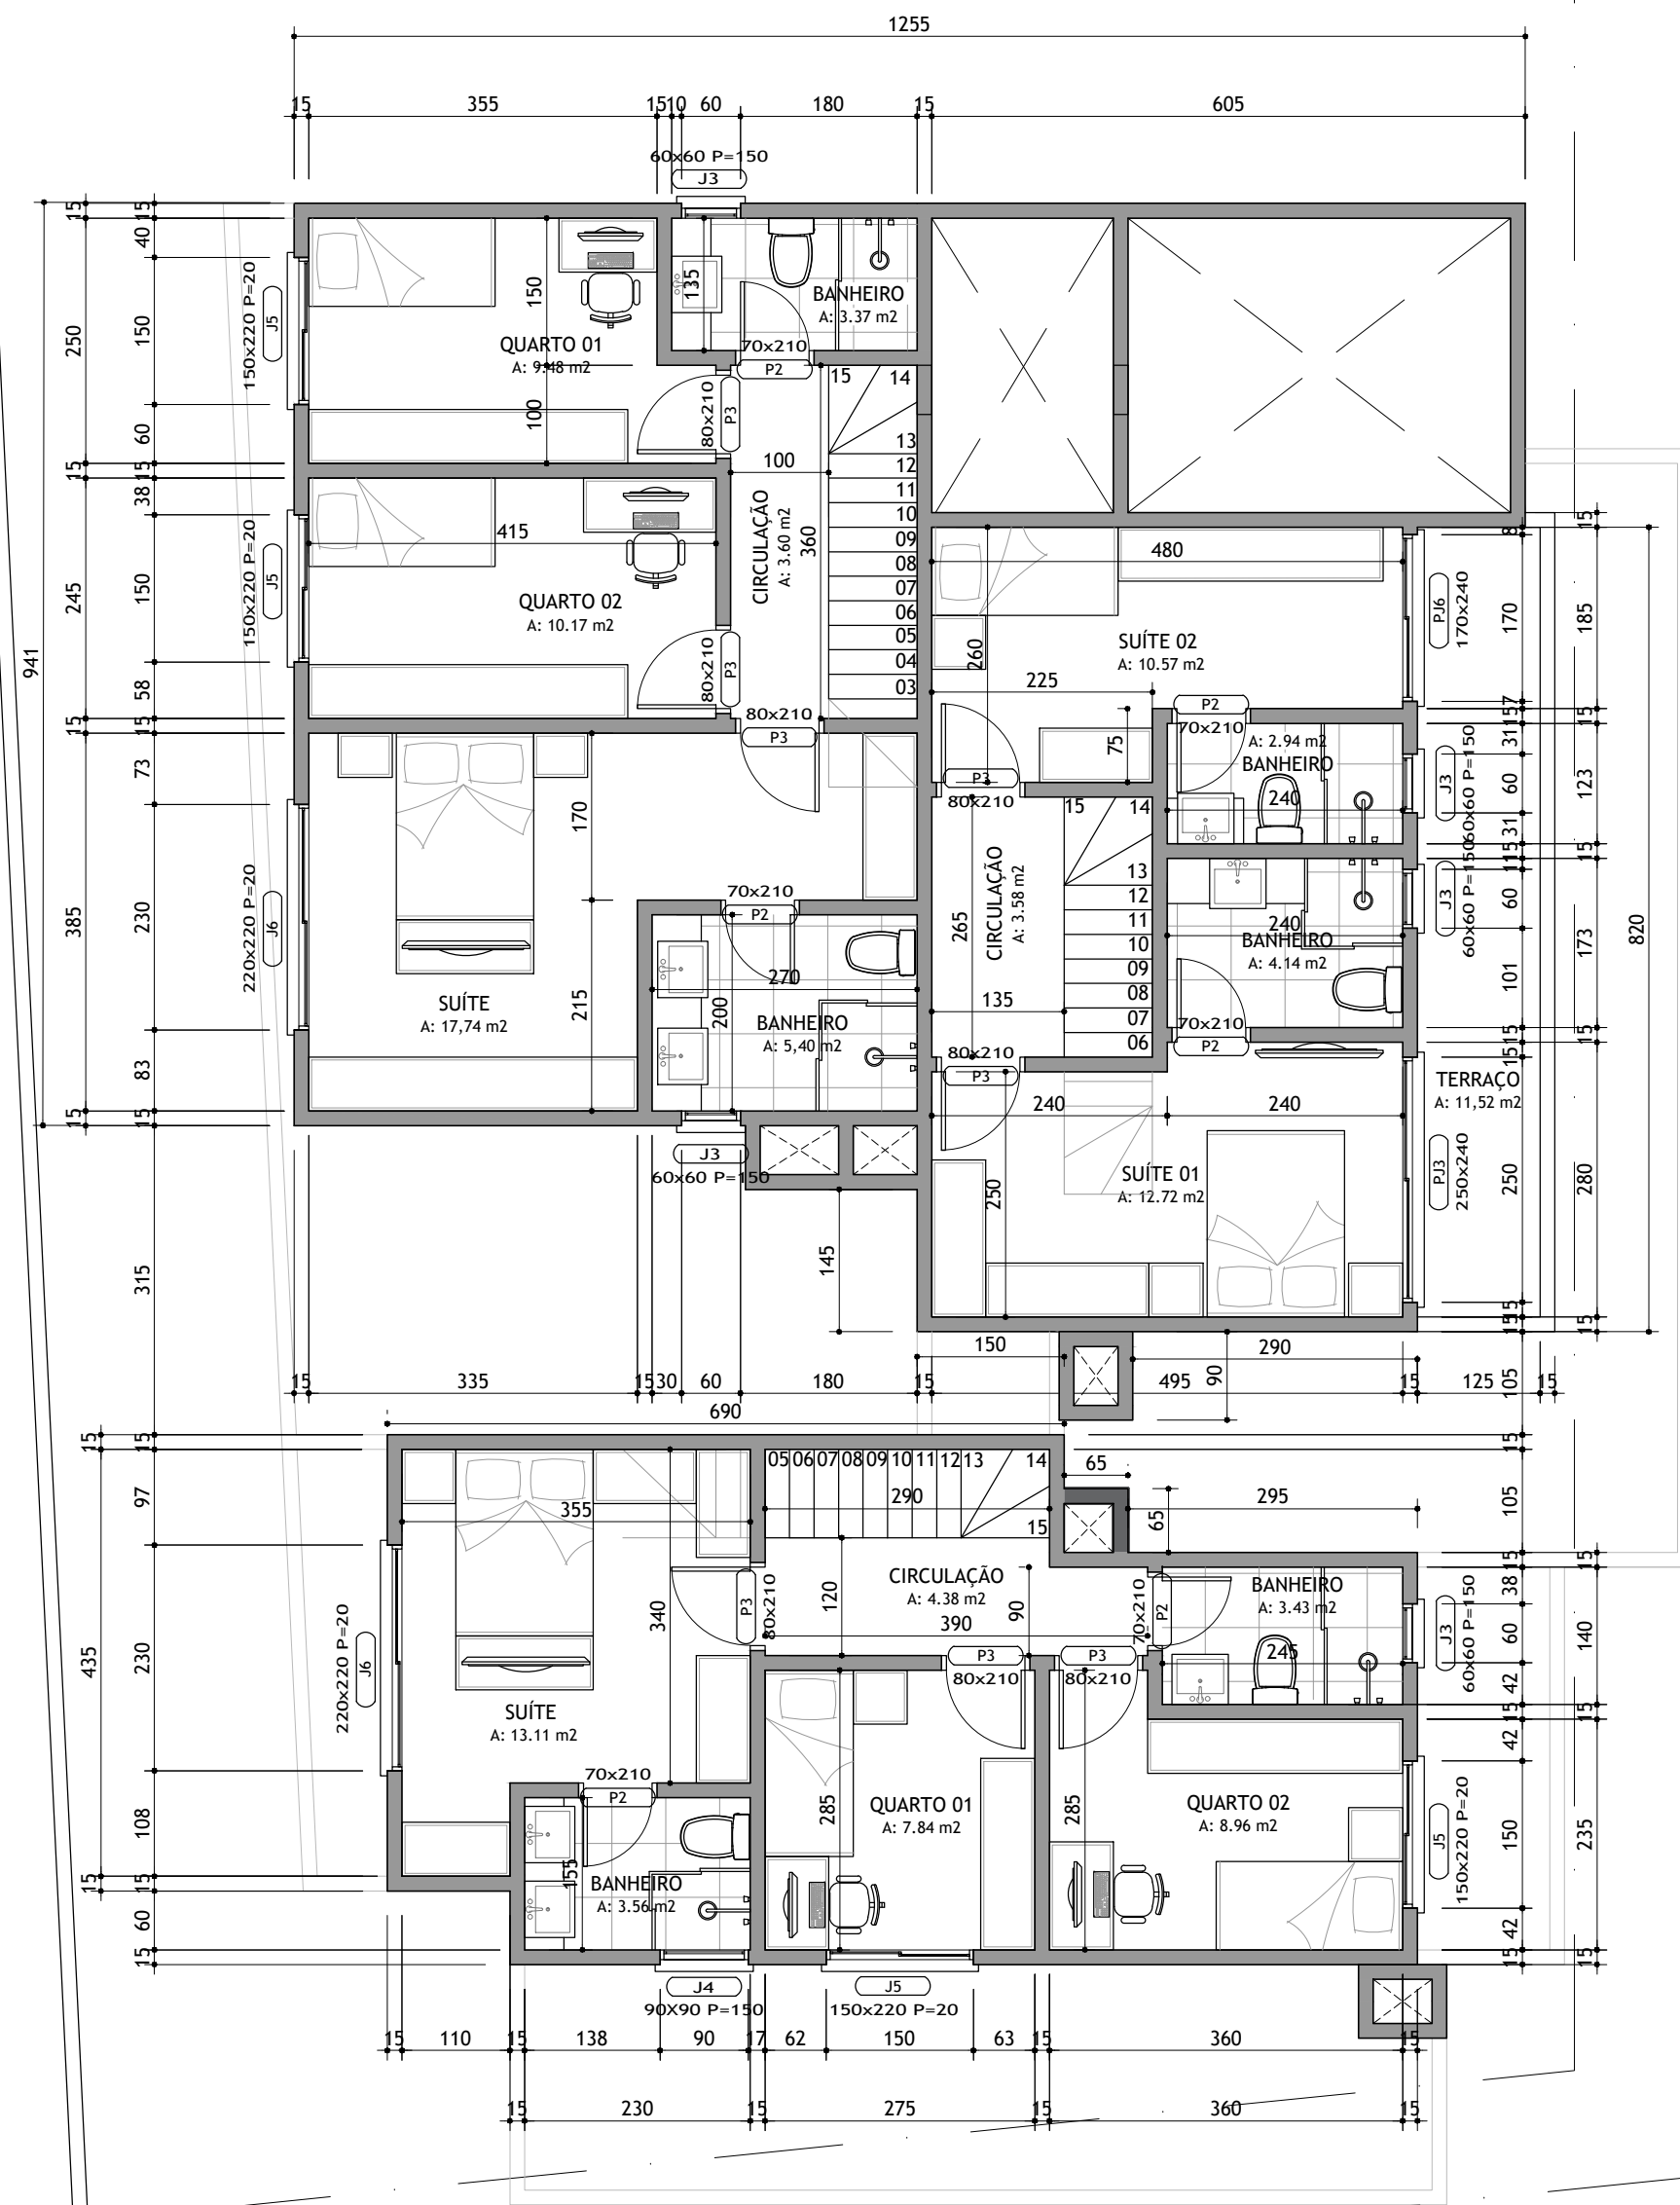

0505

HABITAÇÃO COLETIVA
RICHARD

PLANTA ÁTICO

ÁREA: m²
ESCALA: 1/75
DATA: 08/02/2021
RESPONSÁVEL: DANIEL

ANTEPROJETO

ACEITE

Versátil

ARQUITETURA

(41) 3319-0538

PROJETO EM
DESENVOLVIMENTO
NÃO DEVE SER
LEVADO À OBRA