


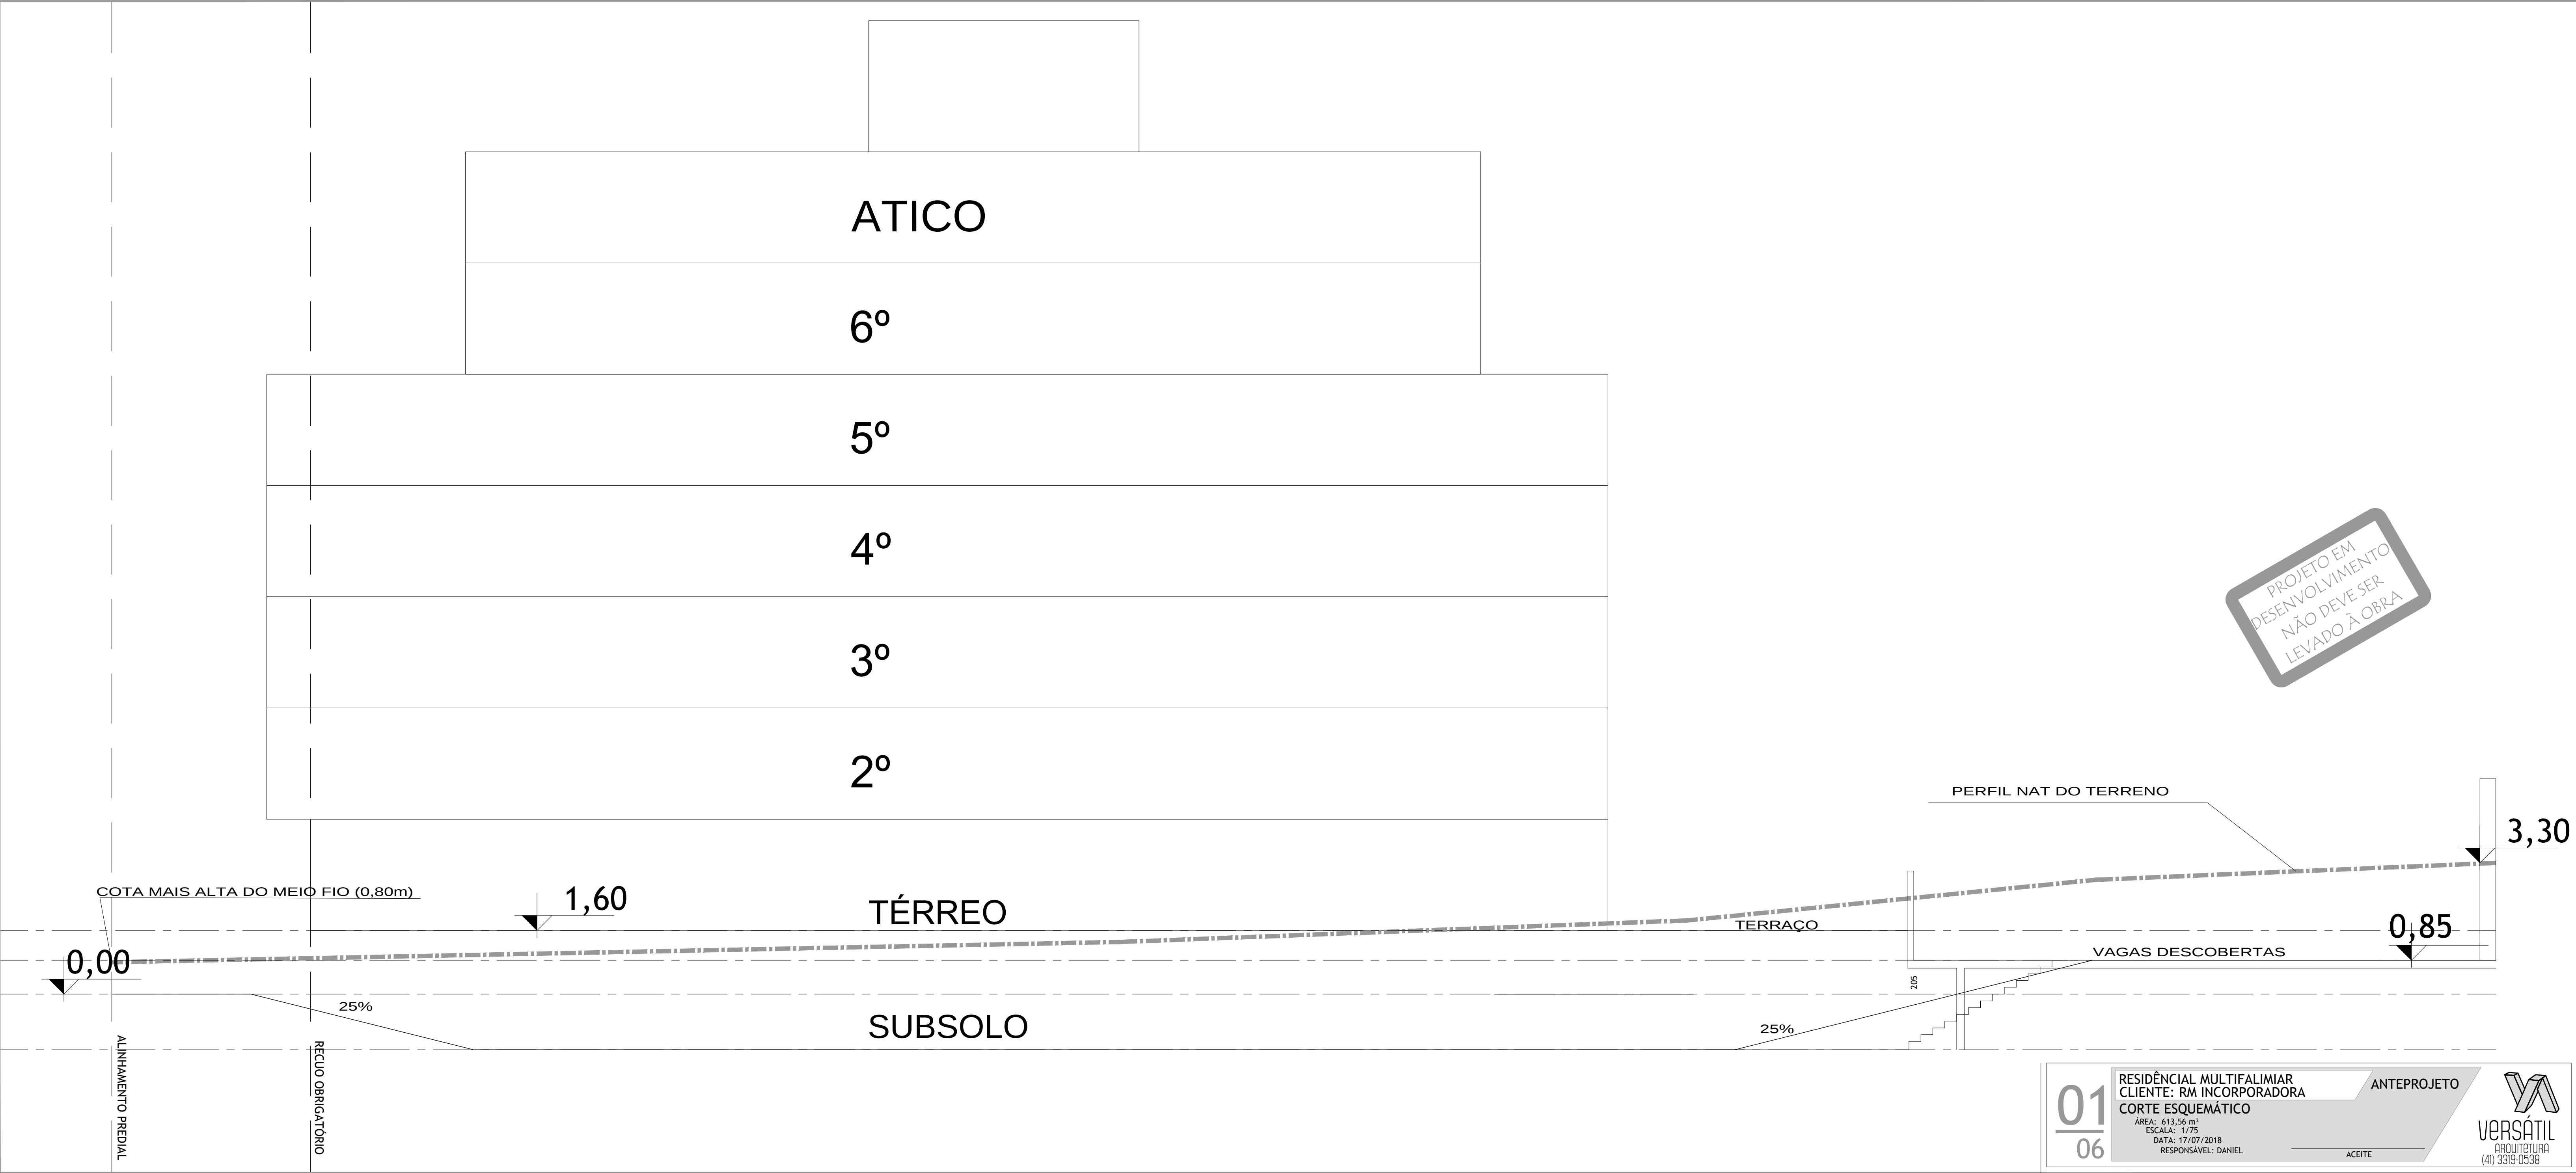

01
06

RESIDENCIAL MULTIFALIMAR
CLIENTE: RM INCORPORADORA
CORTE ESQUEMÁTICO
ÁREA: 613,36 m²
ESCALA: 1/75
DATA: 17/07/2018
RESPONSÁVEL: DANIEL

ANTEPROJETO
ACEITE

VERSÁTIL
ARQUITETURA
(41) 3319-0538



02 06	RESIDENCIAL MULTIFAMILIAR	ANTEPROJETO	 VERSÁTIL ARQUITETURA (41) 3319-0538
	CLIENTE: RM INCORPORADORA PLANTA SUBSOLO ÁREA: 613,56 m² ESCALA: 1/75 DATA: 17/07/2018 RESPONSÁVEL: DANIEL	_____ ACEITE	

ALINHAMENTO PREDIAL

RECUO OBRIGATÓRIO



03
06

RESIDÊNCIAL MULTIFALIMIAR
CLIENTE: RM INCORPORADORA
PLANTA TÉRREO
ÁREA: 251,09m²
ESCALA: 1/75
DATA: 17/07/2018
RESPONSÁVEL: DANIEL


ANTEPROJETO

ACEITE



ALINHAMENTO PREDIAL

RECUO OBRIGATÓRIO

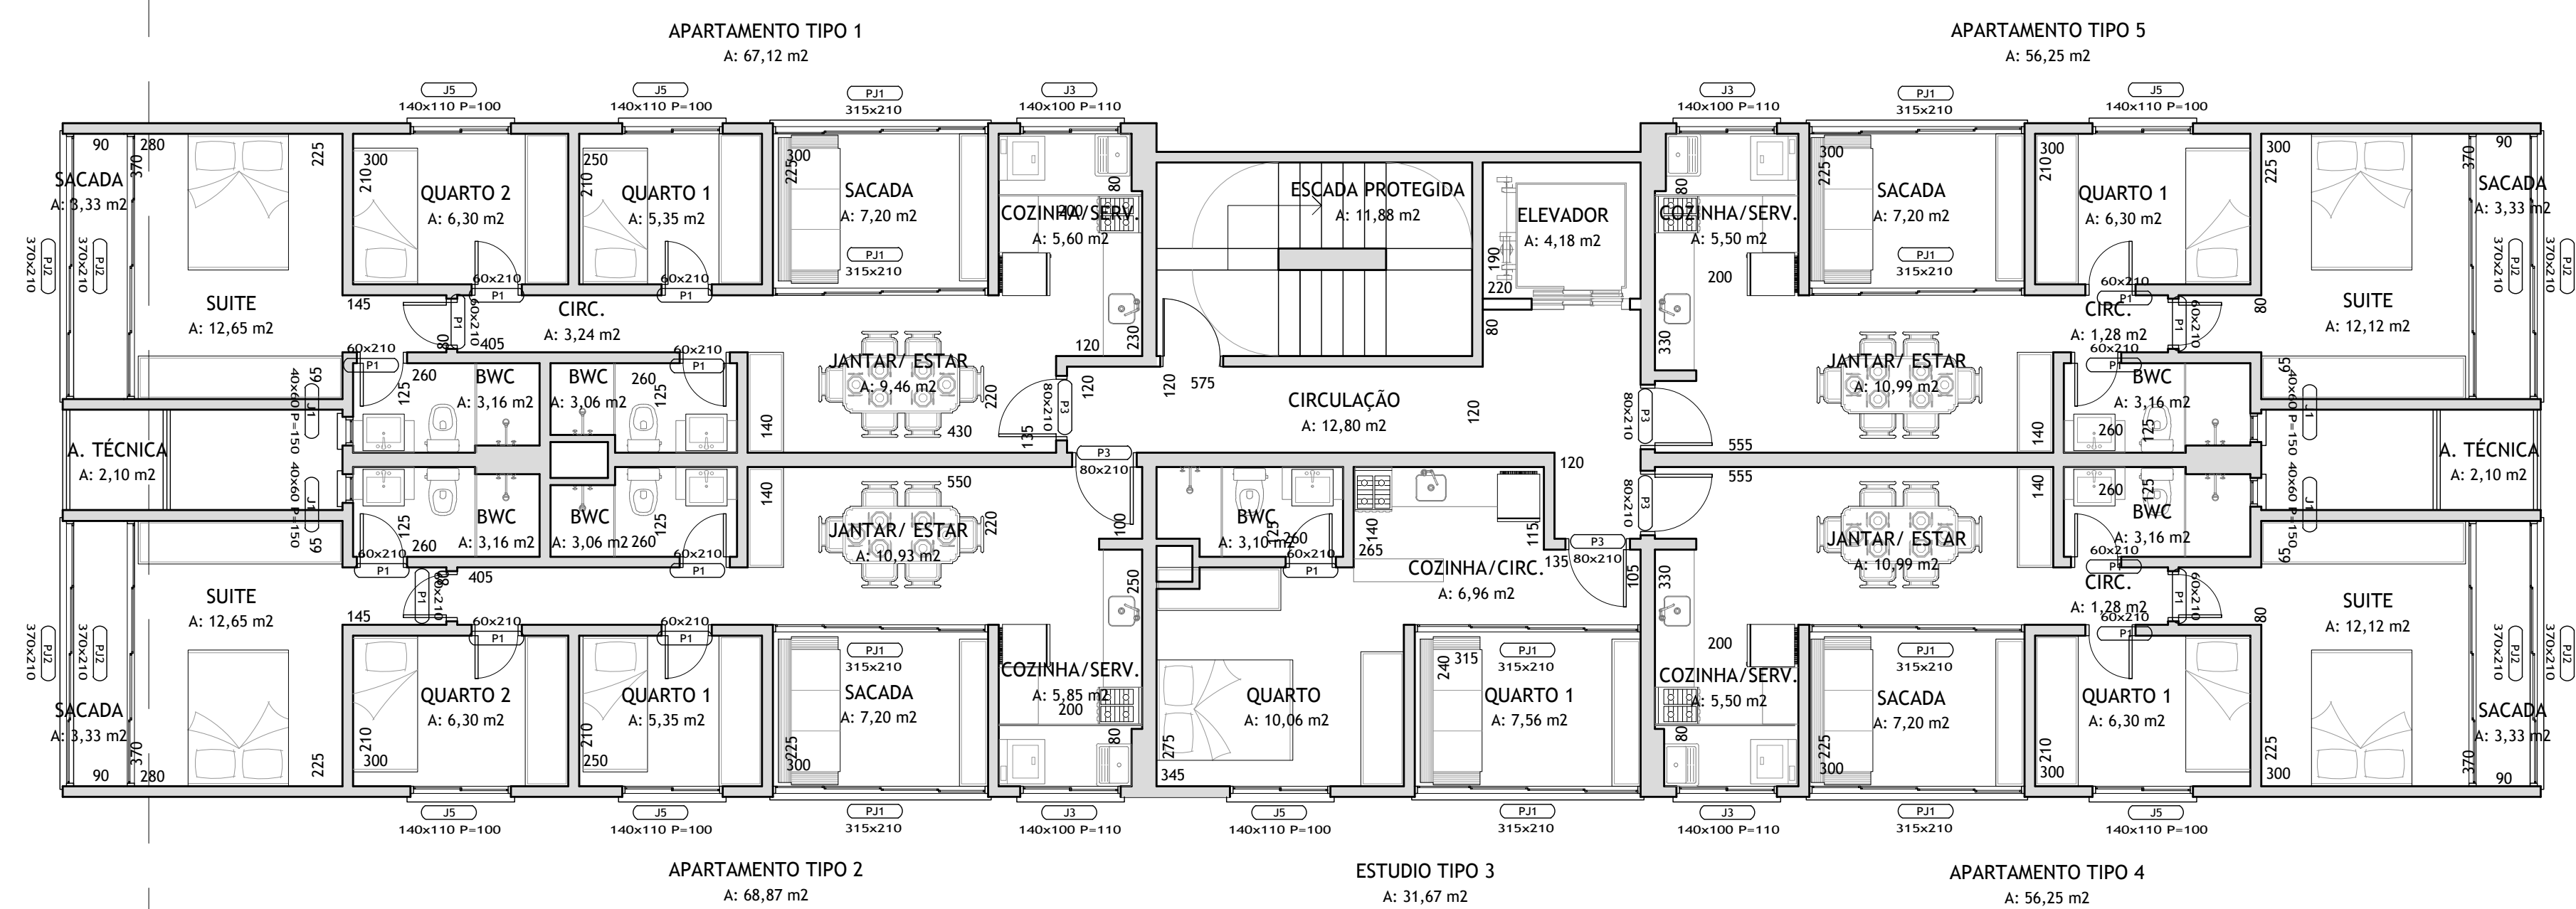

PROJETO EM
DESENVOLVIMENTO
NÃO DEVE SER
LEVADO À OBRA

04
06

RESIDENCIAL MULTIFALIMIAR
CLIENTE: RM INCORPORADORA
PLANTA TIPO
ÁREA: 255,87m²
ESCALA: 1/75
DATA: 17/07/2018
RESPONSÁVEL: DANIEL


7 ANTEPROJETO

ACEITE



ALINHAMENTO PREDIAL

RECULO OBRIGATORIO

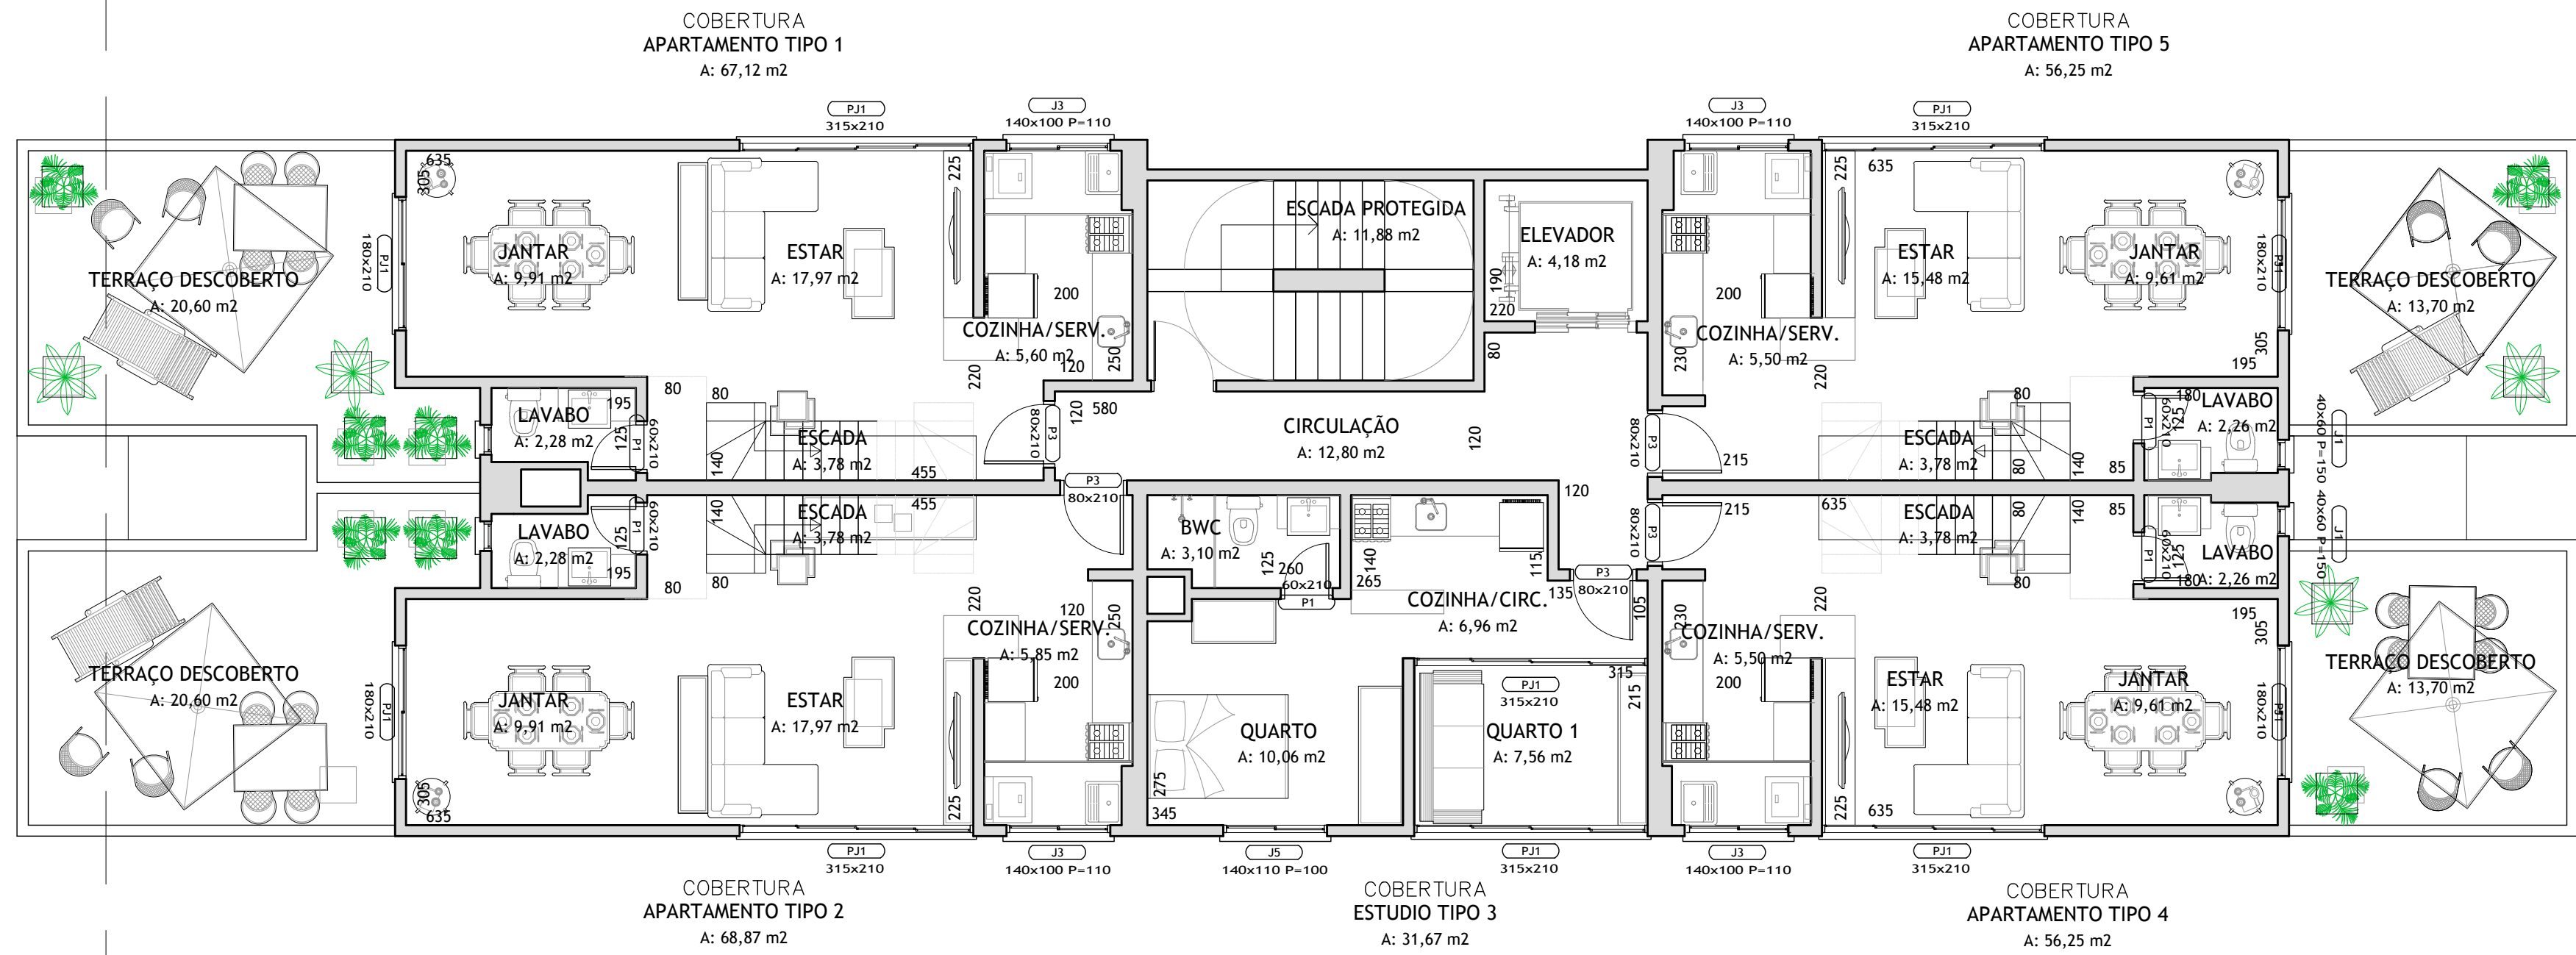

PROJETO EM
DESENVOLVIMENTO
NÃO DEVE SER
LEVADO À OBRA

05
06

RESIDENCIAL MULTIFAMILIAR
CLIENTE: RM INCORPORADORA
PLANTA COBERTURA 1º PAV.
ÁREA: 255,87 m²
ESCALA: 1/75
DATA: 17/07/2018
RESPONSÁVEL: DANIEL


ANTEPROJETO

ACEITE

VERSÁTIL
ARQUITETURA
(41) 3319-0538

ALINHAMENTO PREDIAL

RECUBO OBRIGATORIO

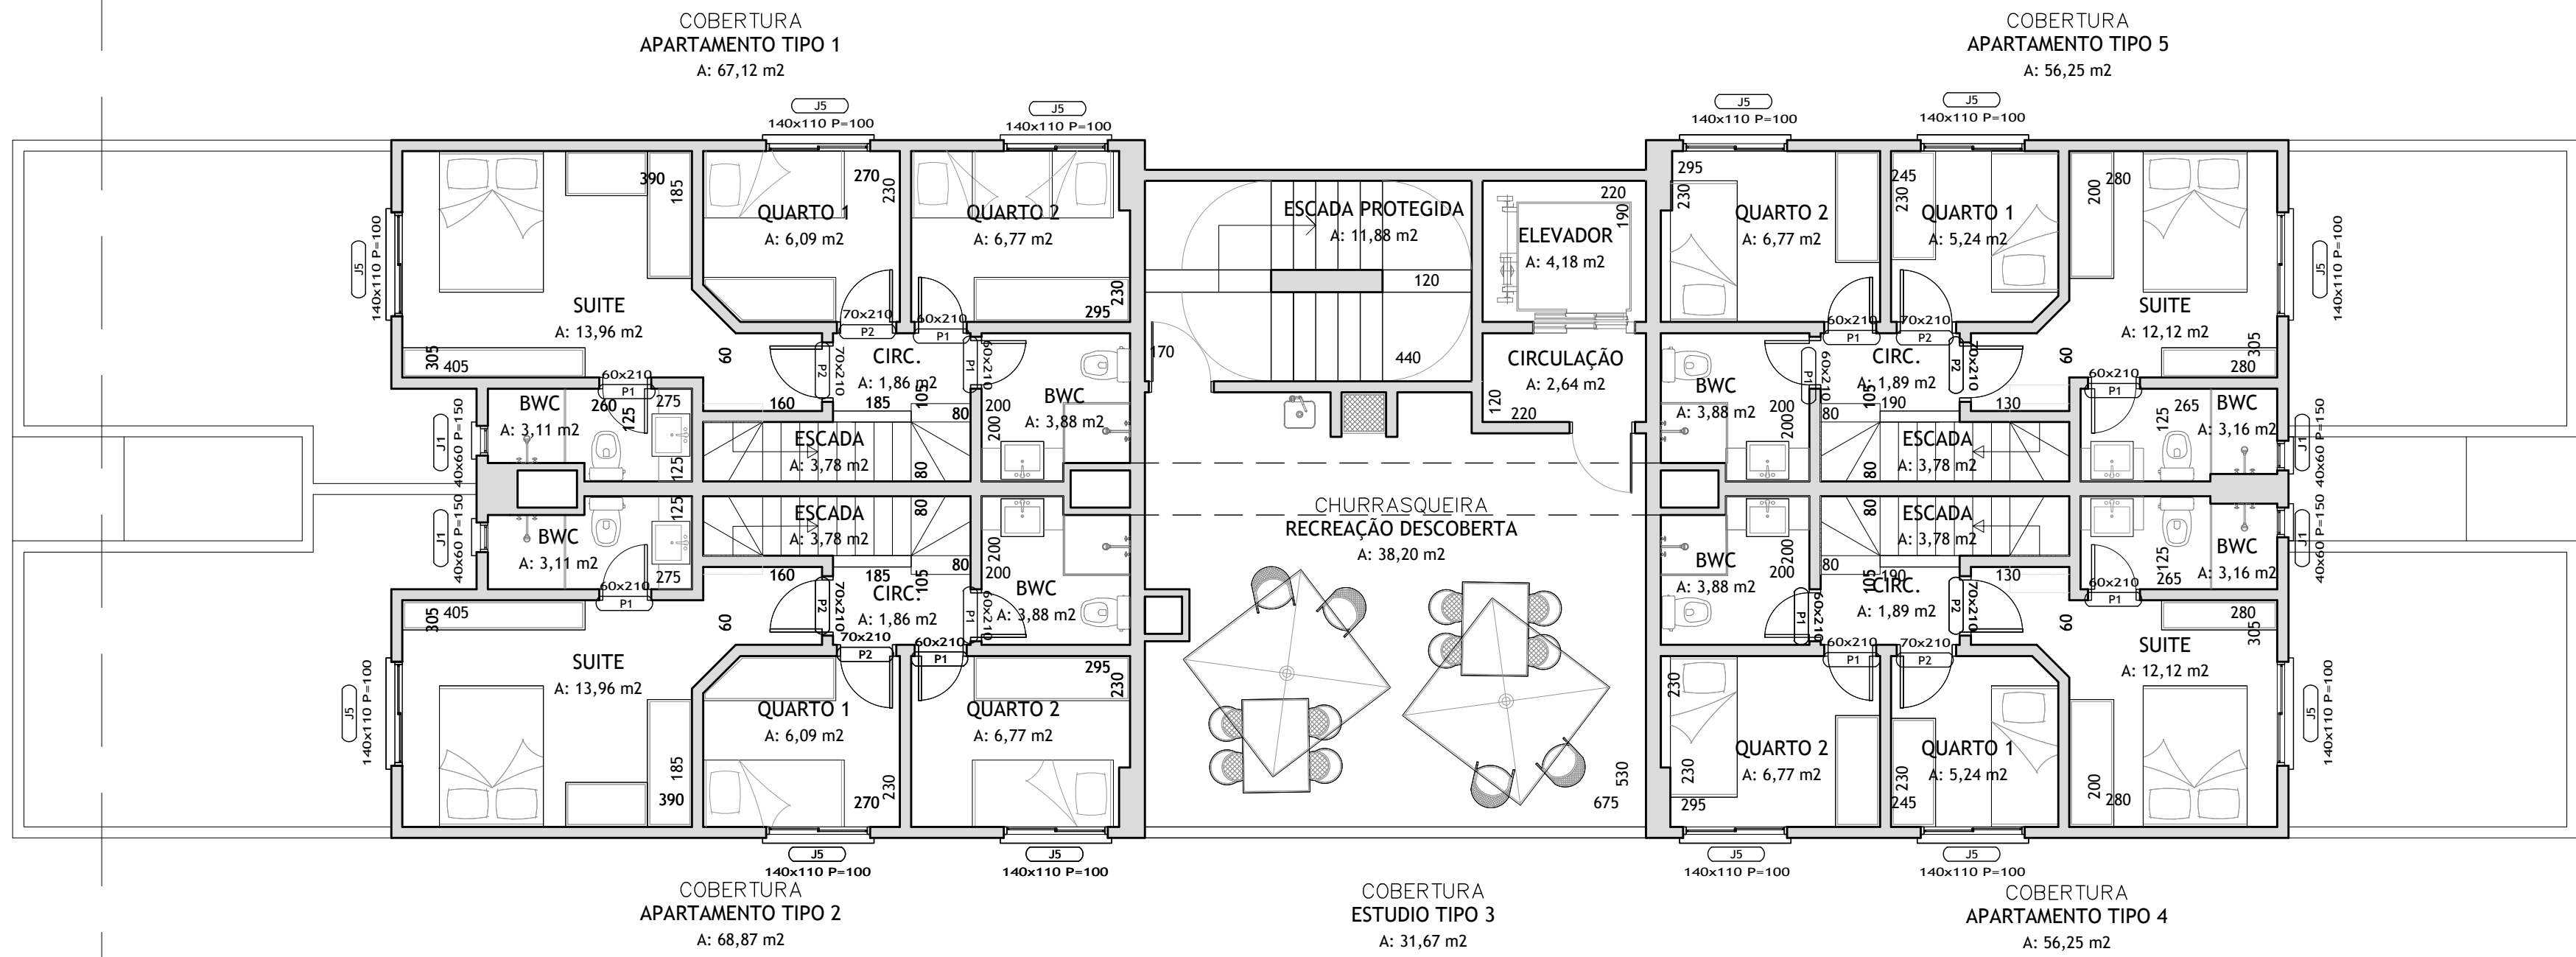

PROJETO EM
DESENVOLVIMENTO
NÃO DEVE SER
LEVADO À OBRA

06
06

RESIDENCIAL MULTIFAMILIAR
CLIENTE: RM INCORPORADORA
PLANTA COBERTURA 2º PAV.

ÁREA: 205 m²
ESCALA: 1/75
DATA: 17/07/2018
RESPONSÁVEL: DANIEL

ANTEPROJETO

ACEITE

VERSÁTIL
ARQUITETURA
(41) 3319-0538