


N

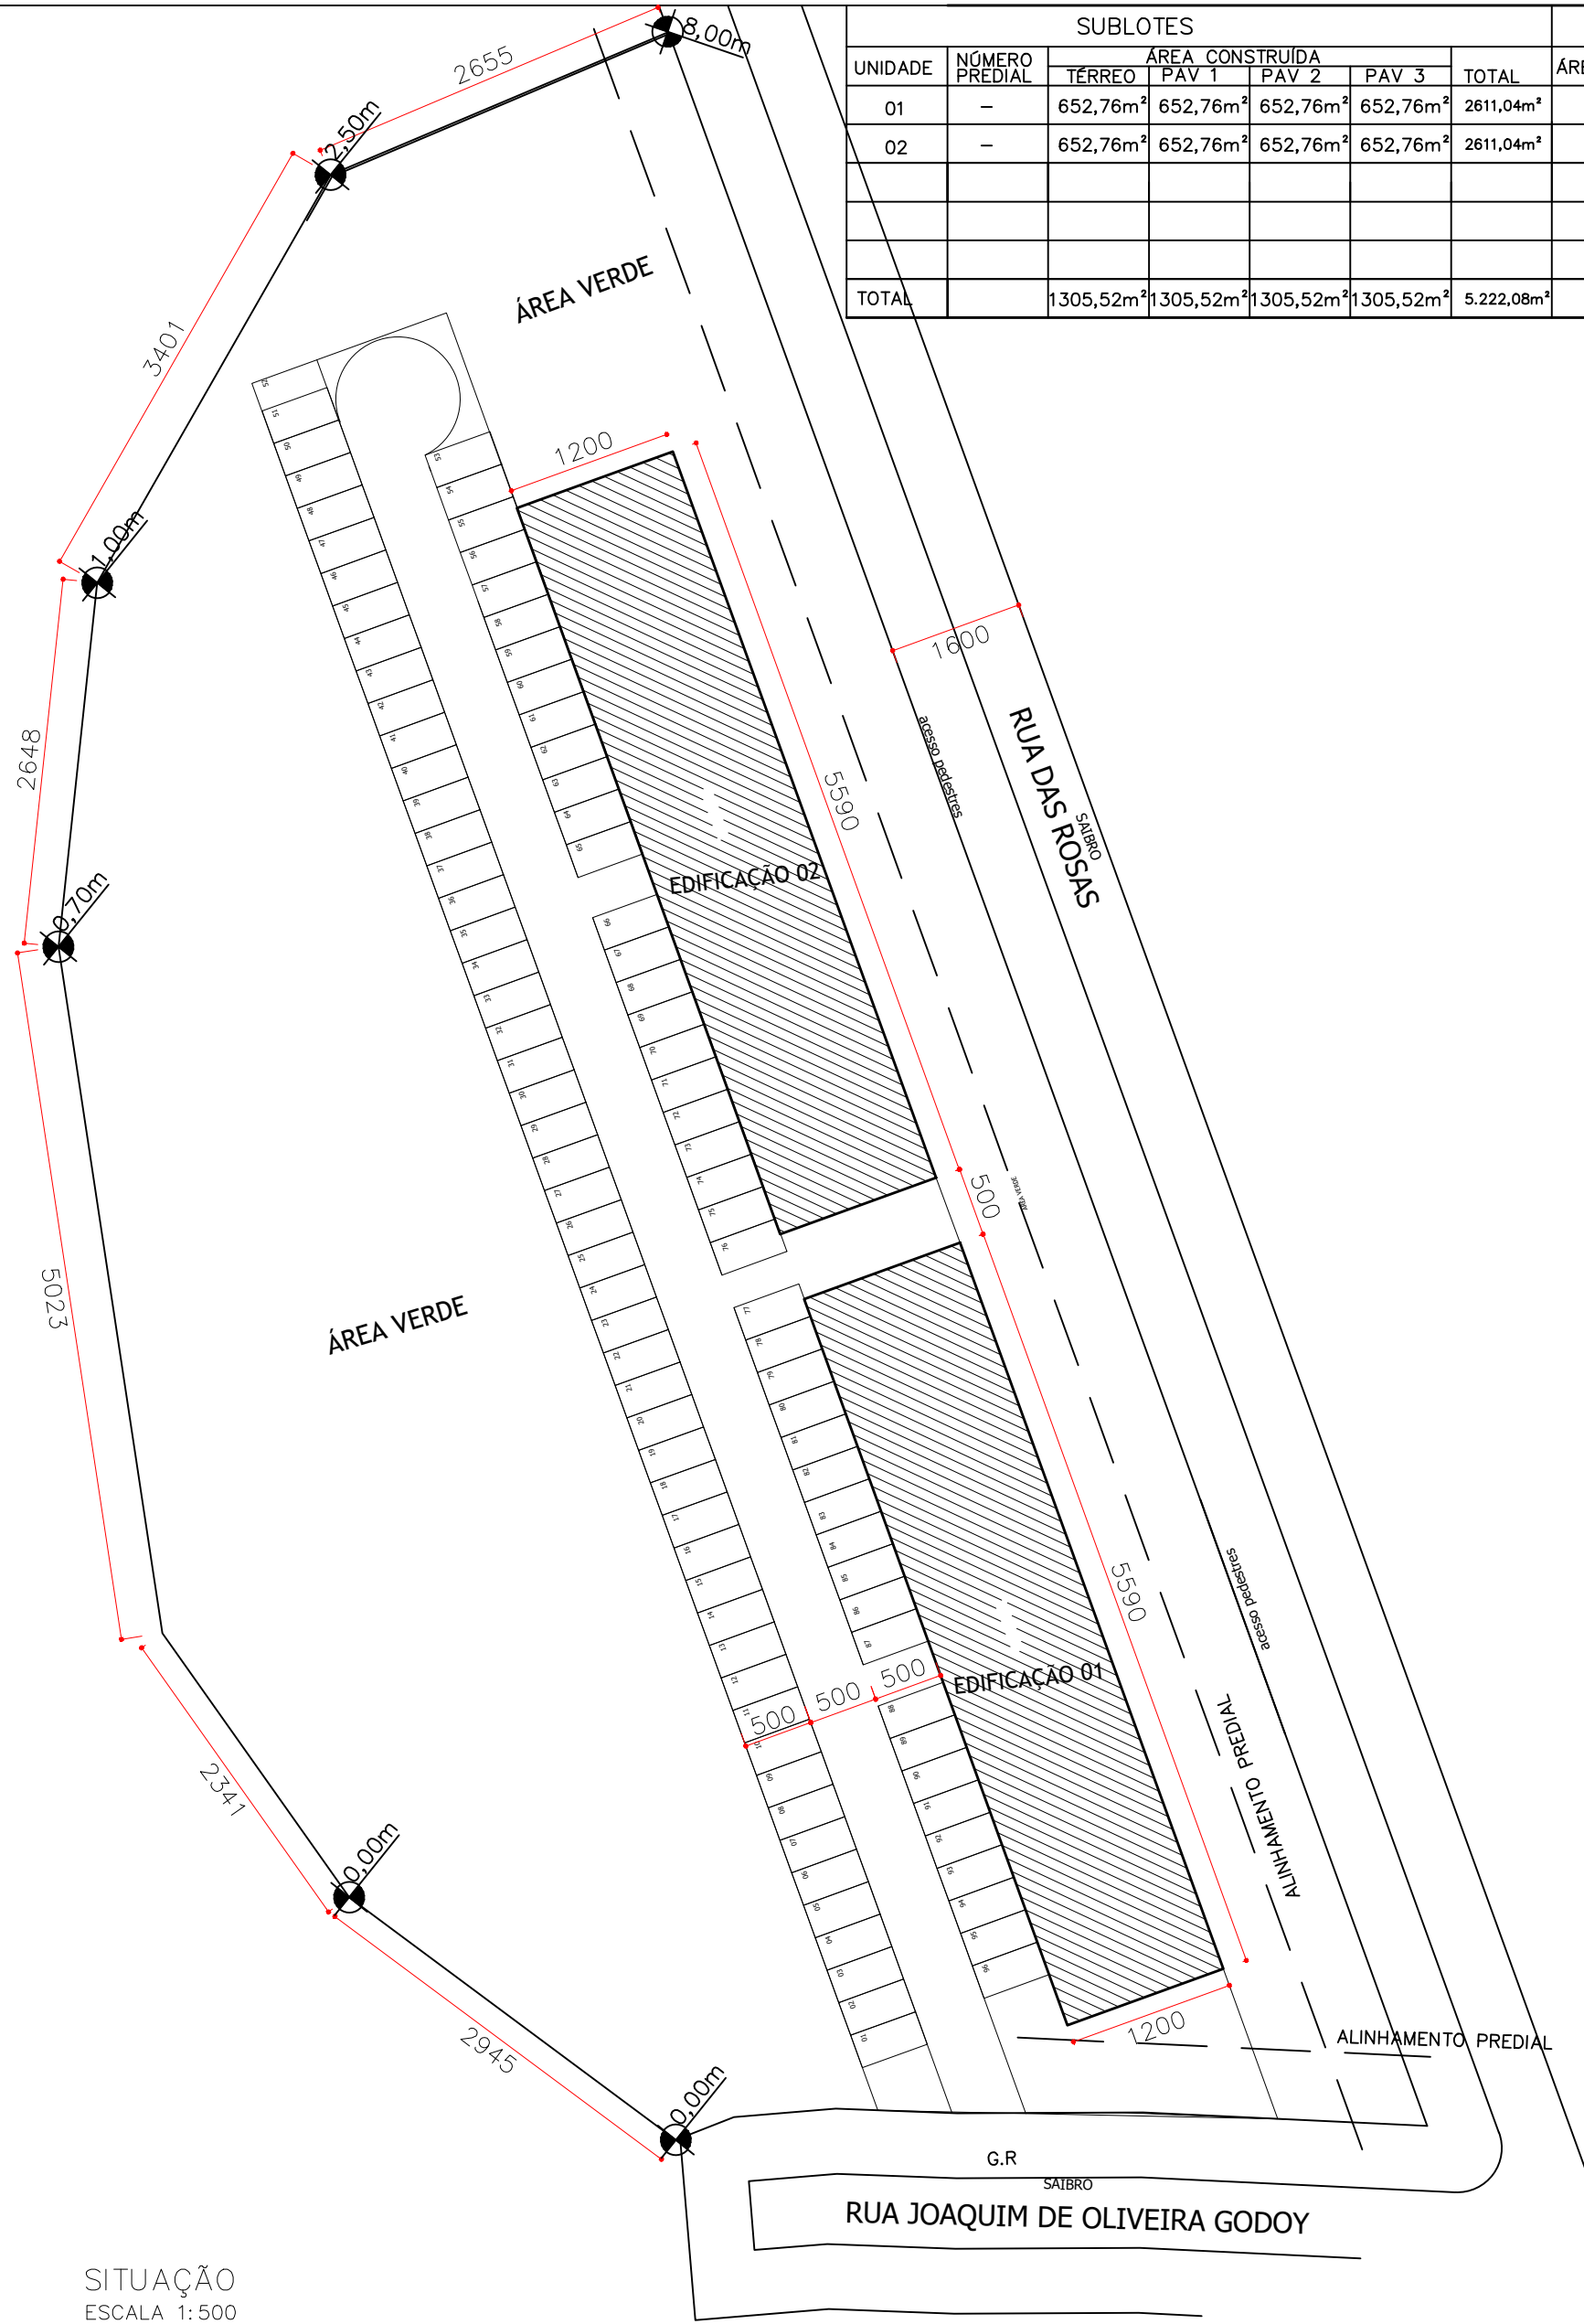

SITUAÇÃO
ESCALA 1:500

SUBLOTES						ÁREA COMUM		
UNIDADE	NÚMERO PREDIAL	ÁREA CONSTRUÍDA				ÁREA DE PROJEÇÃO	ÁREA DO SUBLOTES	TAXA OCUPAÇÃO DO SUBLOTE
		TÉRREO	PAV 1	PAV 2	PAV 3	TOTAL		
01	—	652,76m²	652,76m²	652,76m²	652,76m²	2611,04m²	652,76m²	7,18%
02	—	652,76m²	652,76m²	652,76m²	652,76m²	2611,04m²	652,76m²	7,18%
TOTAL		1305,52m²	1305,52m²	1305,52m²	1305,52m²	5.222,08m²	1305,52m²	14,36%

ESTATÍSTICA GERAL						PMA	
Rua Das rosas		Nº PREDIAL: /					
IND. FISCAL	01.04.00.589.0242	MATRÍCULA	36.878				
LOTEAMENTO	CAMPINA DA BARRA	LOTE/QUADRA	A/001				
BAIRRO	Capela Velha	ZONA	SR				
Á. DO TERRENO	9.088,65m²	Á. PROJEÇÃO	1305,52m²	TX OCUPAÇÃO	14,36%		
COEF. APROV.	0,07	Á. PERMEÁVEL	5797,66m²	TX PERMEABIL.	63,79%		
PAVIMENTO	Á. EXISTENTE	Á. DEMOLIR	Á. CONSTRUIR	Á. TOTAL	Á. REFORMAR		
TÉRREO			1305,52m²	1305,52m²			
1º PAVIMENTO			1305,52m²	1305,52m²			
2º PAVIMENTO			1305,52m²	1305,52m²			
3º PAVIMENTO			1305,52m²	1305,52m²			
TOTAL			5222,08m²	5222,08m²			
Á. PRESERVAÇÃO		Á. VERDE		Á. NÃO COMPUTÁVEL			
PISCINA (m³)		Á. RECREAÇÃO	576,00m²	Nº DE VAGAS ESTACIONAMENTO	96		

NOTAS: 1- O RESPONSÁVEL TÉCNICO PELO PROJETO SE RESPONSABILIZA PELAS DIMENSÕES DO TERRENO E DA EDIFICAÇÃO INFORMADAS NO PROJETO;CONFORME art. 38, 4 DA LEI 2159/10
2- DECLARAMOS QUE A APROVAÇÃO DO PROJETO NÃO IMPLICA NO RECONHECIMENTO DO DIREITO DE PROPRIEDADE PREFEITURA;CONFORME art. 38, 4 DA LEI 2159/10
3- PARA OBTENÇÃO DO CVCO, A CALÇADA DEVERÁ SER EXECUTADA NOS TERMOS DA LEI 1042/96
4- O AUTOR DO PROJETO SE RESPONSABILIZA PELAS COTAS E ÁREAS INTERNAS, BEM COMO PELAS ABERTURAS DE ILUMINAÇÃO E VENTILAÇÃO QUE DEVEM OBEDECER O REGULAMENTO DE EDIFICAÇÕES. SENDO AINDA DE SUA INTEIRA RESPONSABILIDADE AS COTAS CONFRONTANTES DO TERRENO, CONSTANTES DO PROJETO, ASSIM COMO A AMAR- RAÇÃO DO TERRENO COM A ESQUINA MAIS PRÓXIMA.

PREFEITURA MUNICIPAL DE ARAUCÁRIA:



ATITUDE
-arquitetura-engenharia-

AV. DR VICTOR DO AMARAL, 1136 – Sala 21
CENTRO – ARAUCÁRIA – PR
(41)9 9650 3105 (41)3552 6951

PROJETO ARQUITETÔNICO

LOCAL: Rua Das Rosas
Campina da Barra – Araucária – PR

PROPRIETÁRIO:
Camacho Construtora e Incorporadora LTDA e outro

OBRA: CONSTRUÇÃO DE HABITAÇÃO COLETIVA TIPO I POPULAR EM ALVENARIA,
72 UNIDADES, 02 BLOCO DE 04 PAVIMENTOS

REFERÊNCIA: SITUAÇÃO E QUADRO DE ÁREAS

DESENHO:
Talyssa Cruz
Mariana Ribeiro


DATA:
18/11/2019

ESCALA:
1: 500

PROPRIETÁRIO:
Camacho Construtora e Incorporadora LTDA e outro
CNPJ: 08177839/0001-01

RESPONSÁVEL TÉCNICO PELO PROJETO E EXECUÇÃO:
William Cella CAU/PR A144966-4

PRANCHA:
A-01
/05

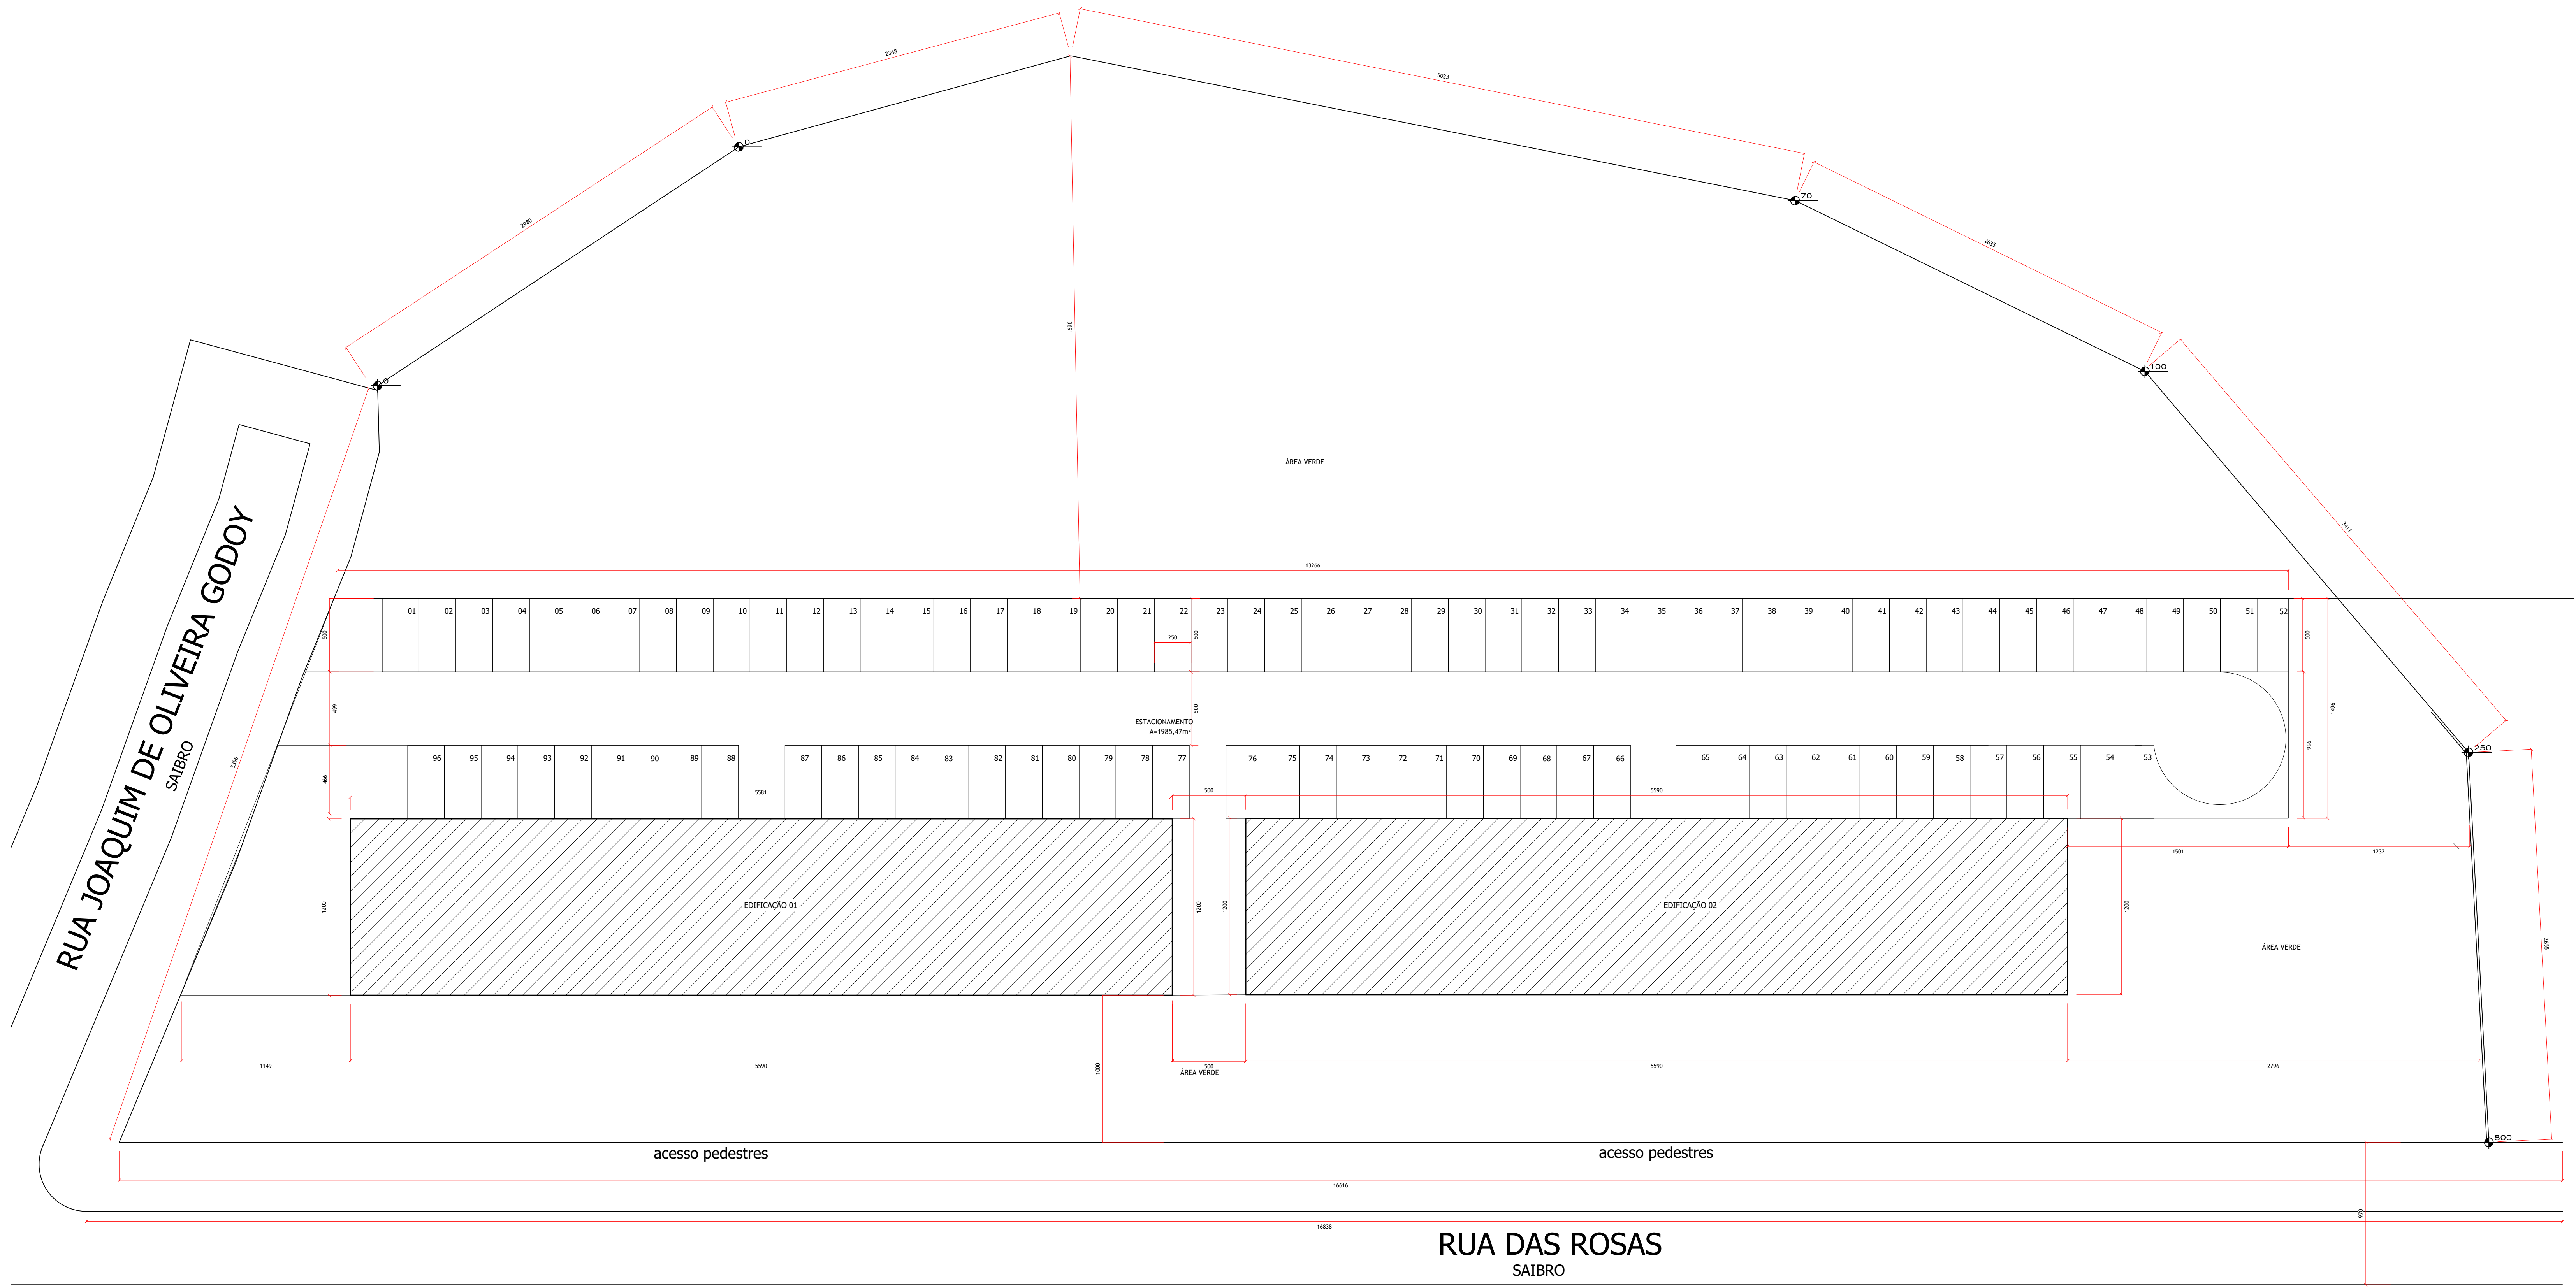

IMPLANTAÇÃO/COBERTURA
ESCALA 1:200

NOTAS: 1- O RESPONSÁVEL TÉCNICO PELO PROJETO SE RESPONSABILIZA PELAS DIMENSÕES DO TERRENO E DA EDIFICAÇÃO INFORMADAS NO PROJETO.CONFOME art. 38 - § DA LEI 2550/70
2- DECLARAMOS QUE A APROVAÇÃO DO PROJETO NÃO IMPLICA NO RECONHECIMENTO DO DIREITO DE PROPRIEDADE DA PREFEITURA.CONFOME art. 38 - § DA LEI 2550/70
3- PARA OBTENÇÃO DO C.V.O., A CALÇADA DEVERÁ SER EXECUTADA NOS TERMOS DA LEI
4- O AUTOR DO PROJETO SE RESPONSABILIZA PELAS COTAS E ÁREAS INTERNAS, SEM COMO PELAS ABERTURAS DE ILUMINAÇÃO E VENTILAÇÃO QUE DEVEREM OBEDECER O REGULAMENTO DE EDIFICAÇÕES, SENDO AINDA DE SUA INTERA RESPONSABILIDADE AS COTAS CONPRINANTES DO TERRENO, CONSTANTES DO PROJETO, ASSIM COMO A AMAR- RAÇÃO DO TERRENO COM A ESQUINA MAIS PRÓXIMA.

PREFEITURA MUNICIPAL DE ARAUCÁRIA:



ATITUDE
arquiteto-engenheiro

AV. DR. VÍCTOR DO AMARAL, 1136 - Sala 202
CENTRO - ARAUCÁRIA - PR
(41) 34 9650-3105 (41) 3552-6561


PROJETO ARQUITETÔNICO

LOCAL: Rua Das Rosas
Campina do Barra - Araucária - PR

PROPRIETÁRIO:
Camacho Construtora e Incorporadora LTDA e outro

OBRA: CONSTRUÇÃO DE HABITAÇÃO COLETIVA TIPO I POPULAR EM ALVENARIA,
72 UNIDADES, 01 BLOCO DE 04 PAVIMENTOS

REFERÊNCIA:		PROJETO:	
IMPLANTAÇÃO / COBERTURA			
DESENHO: Tolyne Cruz Mariano Ribeiro	DATA: 18/11/2019	PROPRIETÁRIO: Camacho Construtora e Incorporadora LTDA e outro CNPJ: 08177839/0001-01	PRANCHA: A-02/05
ESCALA: 1:200		RESP. TEG. PROJETO E EXECUÇÃO - ARQUITETO: William Celso CAU/PR A144966-4	

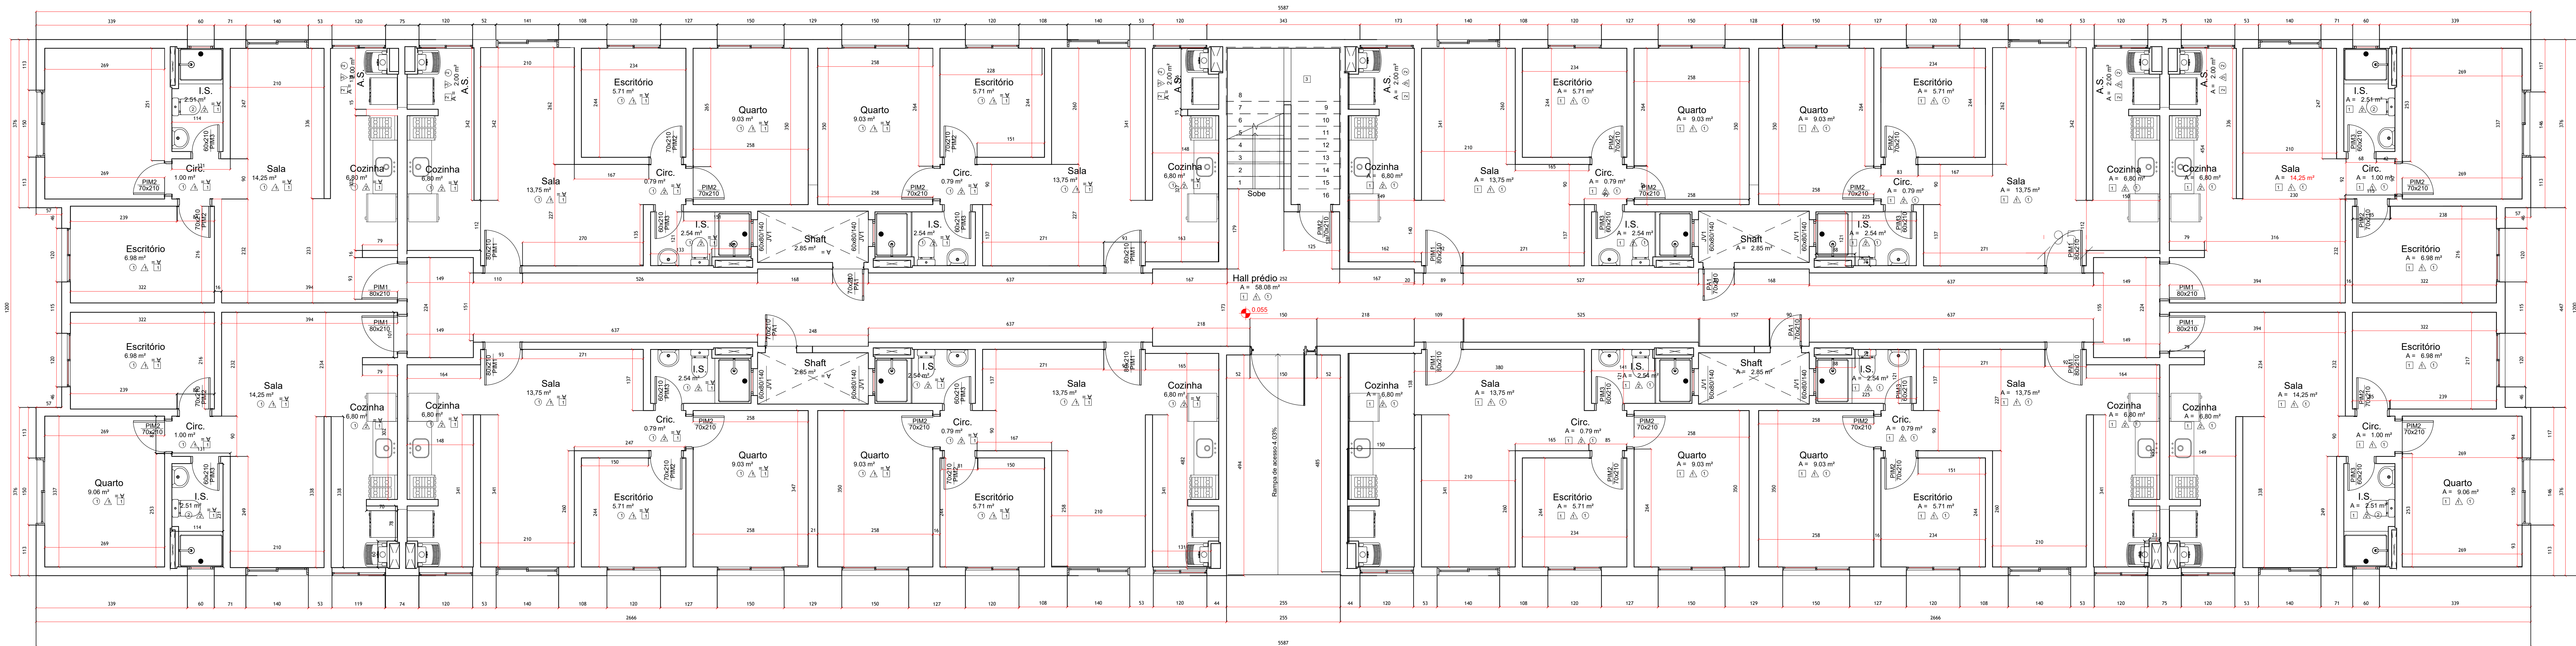

PLANTA TÉRREO
ESCALA 1:50

NOTAS: 1- O RESPONSÁVEL TÉCNICO PELO PROJETO, SE RESPONSABILIZA PELAS DIMENSÕES DO TERRENO E DA EDIFICAÇÃO.
2- RECLAMAMOS QUE A APROVAÇÃO DO PROJETO NÃO IMPLICA NO RECONHECIMENTO DO DIREITO DE PROPRIEDADE.
3- PARA OBTENÇÃO DO CÍVIL, A CALHADA DEVERÁ SER EXECUTADA NOS TERMOS DA LEI.
4- O AUTOR DO PROJETO SE RESPONSABILIZA PELAS COTAS E ÁREAS INTERNAS, SEM COMO PELAS ABERTURAS DE ILUMINAÇÃO E VENTILAÇÃO QUE DEVERÃO OBEDECER O REGULAMENTO DE EDIFICAÇÕES, SENDO ANDA DE SUA INTERIA RESOLUÇÃO, E-20 E-21 DO CONTO DO TERRENO, CONSTATANDO O PROJETO, ASSIM COMO A ANÁLISE DO TERRENO, COM A EMISSÃO DAS PROPOSTAS.

PREFEITURA MUNICIPAL DE ARAUCÁRIA:

PROJETO ARQUITETÔNICO
LOCAL: Rua Das Rosas
Campina da Barra – Araucária – PR
PROPRIETÁRIO: Camacho Construtora e Incorporadora LTDA e outro

DESCRIÇÃO: CONSTRUÇÃO DE HABITAÇÃO COLETIVA TIPO I POPULAR EM ALVENARIA
22 UNIDADES, 01 BLOCO DE 04 PAVIMENTOS

REFERÊNCIA:	PLANTA TÉRREO	PROJETO:
DESENHO: Tayssir Cruz Mariano Ribeiro	DATA: 18/11/2019	PROPRIETÁRIO: Camacho Construtora e Incorporadora LTDA e outro CNPJ: 08177839/0001-01
ESCALA: 1:50	RESP. TÉCNICO PROJETO E EXECUÇÃO – ARQUITETO: Willian Celso CAU/PR 2144986-4	PRIMEIRA: A-03/05

AR (30x55x5,9 mm)

PROJETO ARQUITETÔNICO E EXECUÇÃO DO TERRENO

