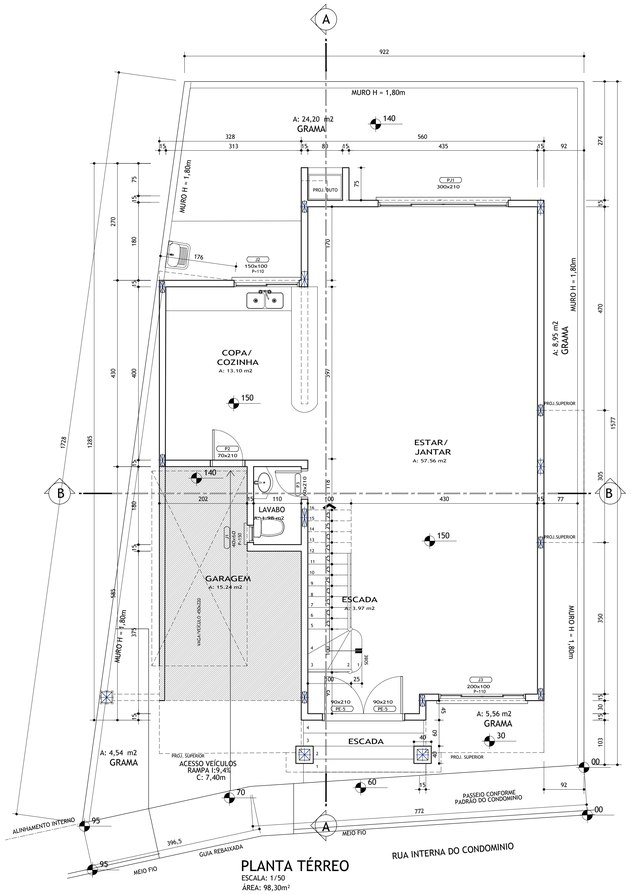

PLANTA TÉRREO
ESCALA: 1/50
ÁREA: 98,30m²

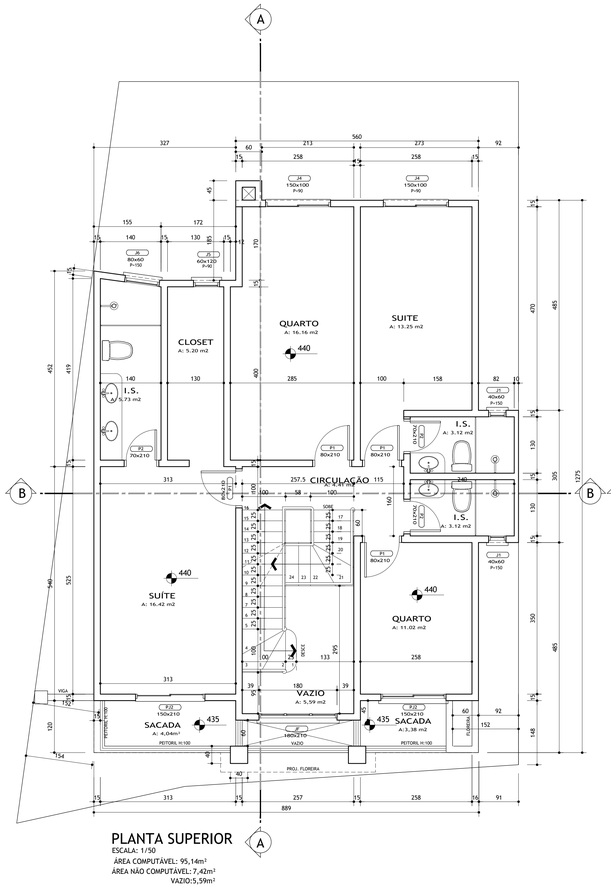

PLANTA SUPERIOR
ESCALA: 1/50
ÁREA COMPUTÁVEL: 95,14m²
ÁREA NÃO COMPUTÁVEL: 7,42m²
VAZIO:5,59m²

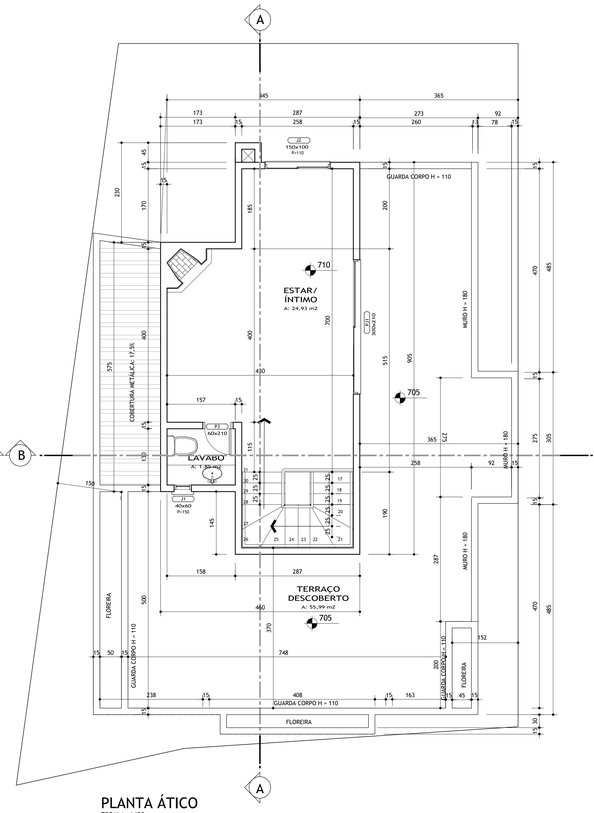

PLANTA ÁTICO
ESCALA: 1/50
ÁREA NÃO COMPUTÁVEL: 36,22m²

Importante:
1- As cotas prevalecem sobre o desenho
2- Conferir as medidas na obra

REV.	DATA	RESPONS.	DISCRIMINAÇÃO
REV-03	07/11/18	LET	TERCEIRA EMISSÃO A PMC
REV-02	03/10/18	AC	SEGUNDA EMISSÃO A PMC
REV-01	25/09/18	DAN	PRIMEIRA EMISSÃO A PMC

ESPAÇO RESERVADO À PREFEITURA MUNICIPAL DE CURITIBA

TERMO DE DECLARAÇÃO
"O AUTOR DO PROJETO E O RESPONSÁVEL TÉCNICO SÃO RESPONSÁVEIS CIVIL E ADMINISTRATIVAMENTE PELO ATENDIMENTO DAS ESPECIFICAÇÕES CONTIDAS NOS ANEXOS DA PORTARIA Nº 80/2013, DA LEGISLAÇÃO MUNICIPAL E NORMAS BRASILEIRAS VIGENTES, SUJEITANDO-SE ÀS SANÇÕES LEGAIS DECORRENTES DE EVENTUAIS PREJUÍZOS A TERCEIROS".

TIPOLOGIA: Alteração parcial da unidade 18 aprovada pelo alvará Nº338454 que aprovou a construção de 19 residencias unifamiliares em série em alvenaria

REFERÊNCIA: PLANTA TÉRREO, SUPERIOR E SÓTÃO

AUTOR DO PROJETO
DANIEL FELLA GUSTINA DOS REIS
ARQUITETO E URBANISTA
CAU- A51.207-9

RESPONSÁVEL TÉCNICO
ROMUALDO STANGE
ENGENHEIRO CIVIL
CREA 11.022 D/PR

PROPRIETÁRIO:
RM INCORPORADORA DE IMOVEIS LTDA

REVISÃO: 01
REFERÊNCIA: PROJETO ARQUITETÔNICO
INDICAÇÃO FISCAL: 00.000.000
ESCALA: 1/50
DATA: 07/11/2018
DESENHO: LET

PRANCHA: 02/03

Versátil ARQUITETURA (41) 3319-0538

FOLHA A1