


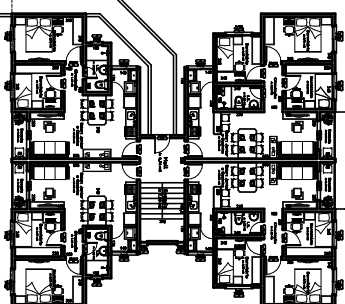
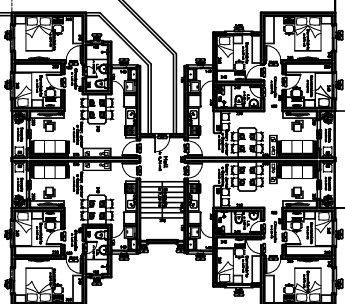
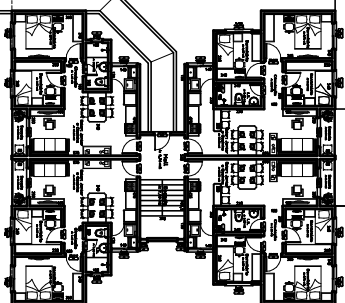
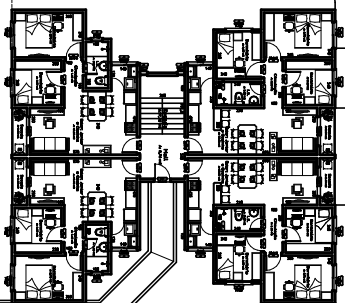
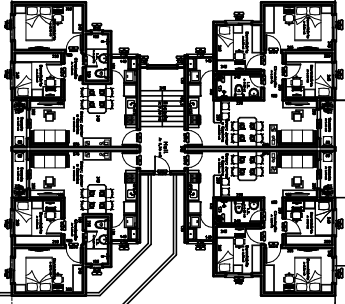
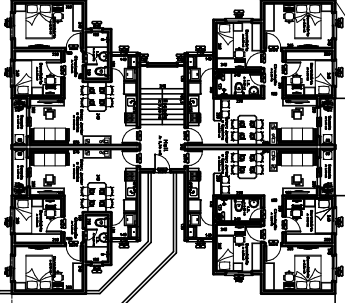


1506


1507

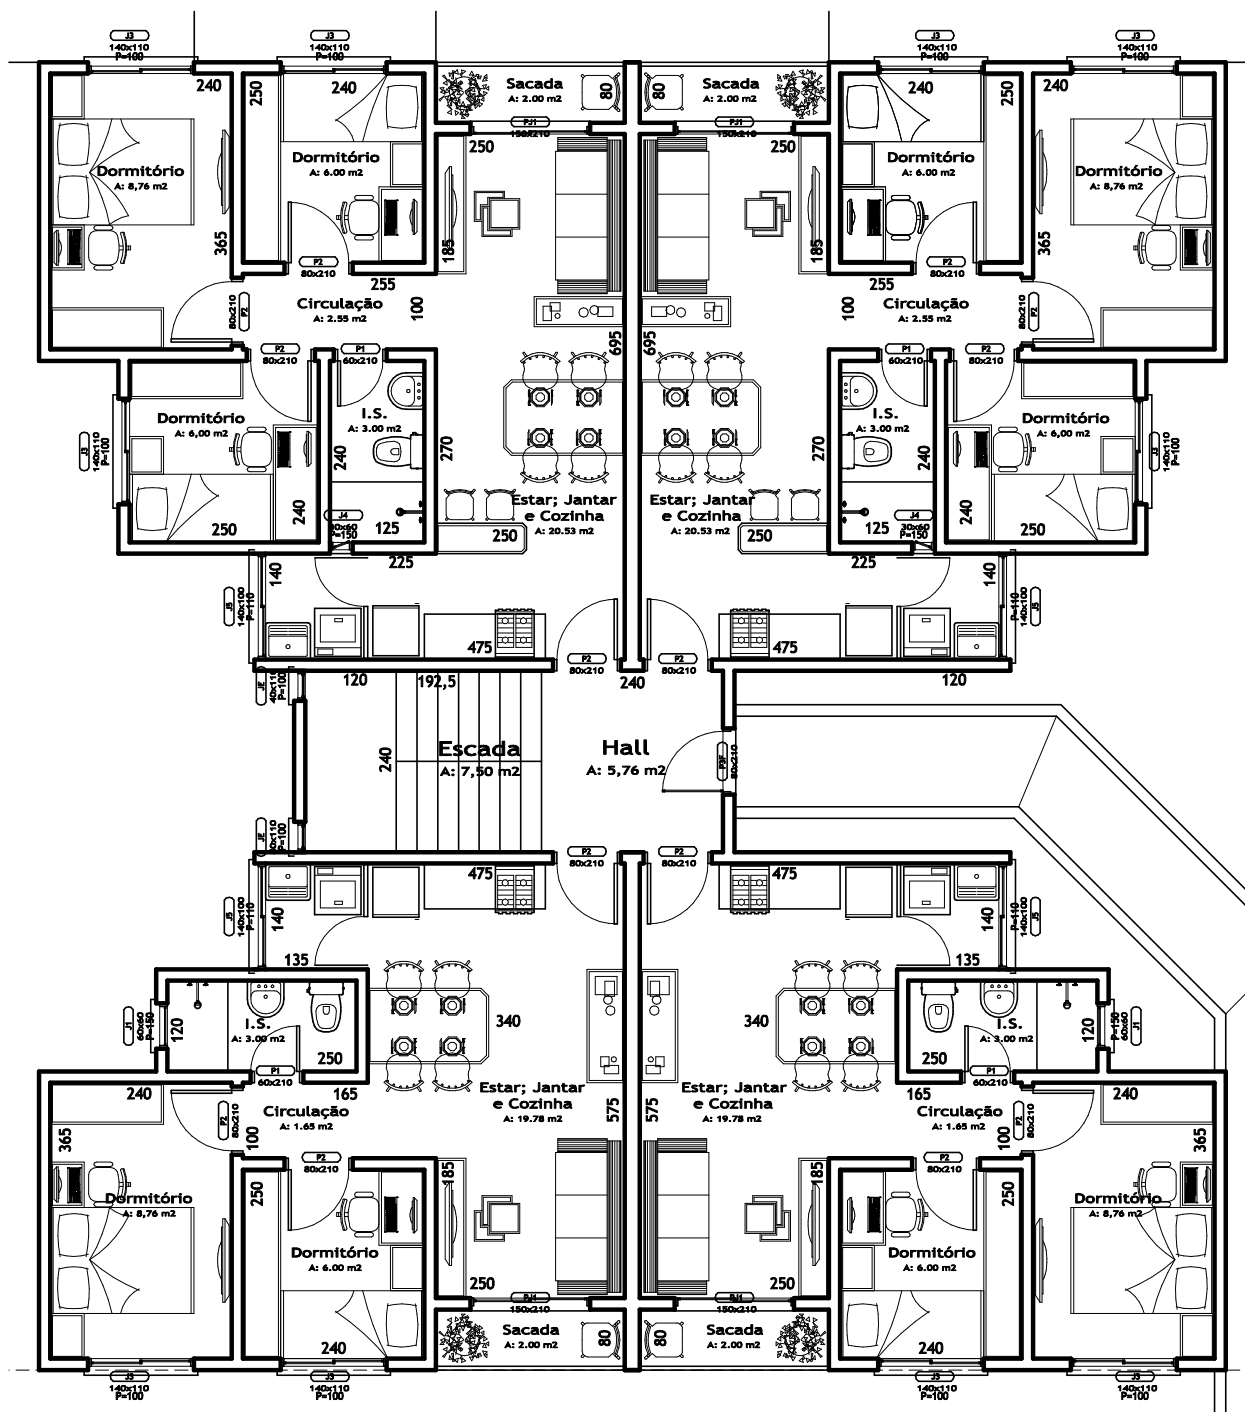

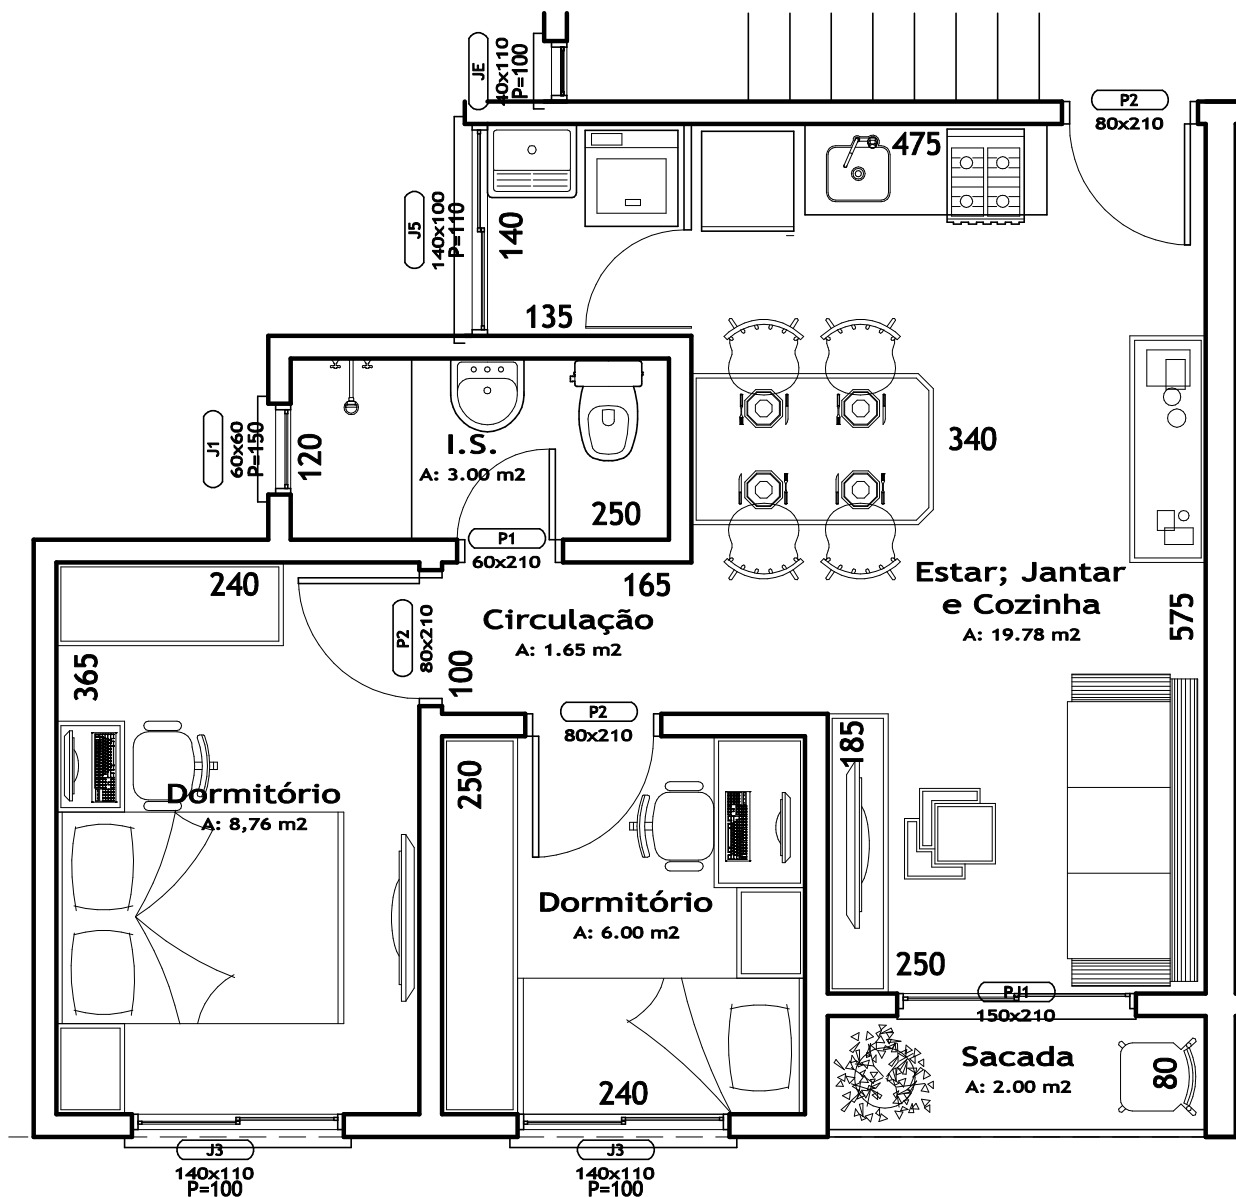

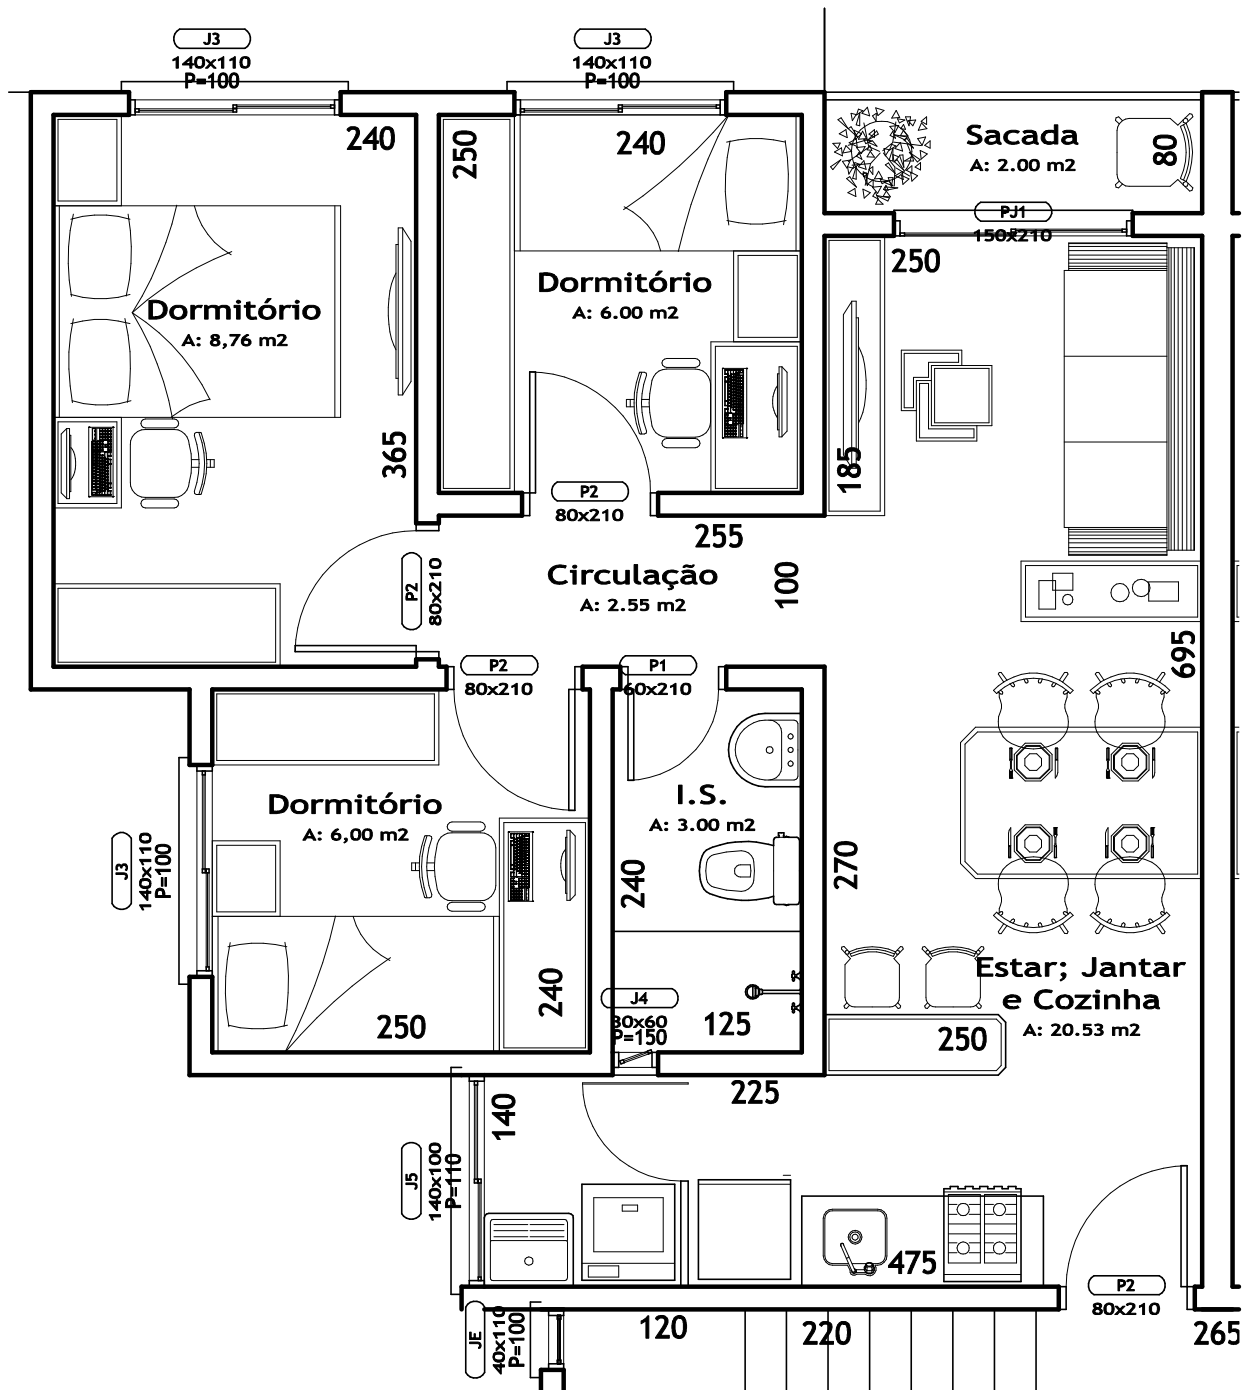

N

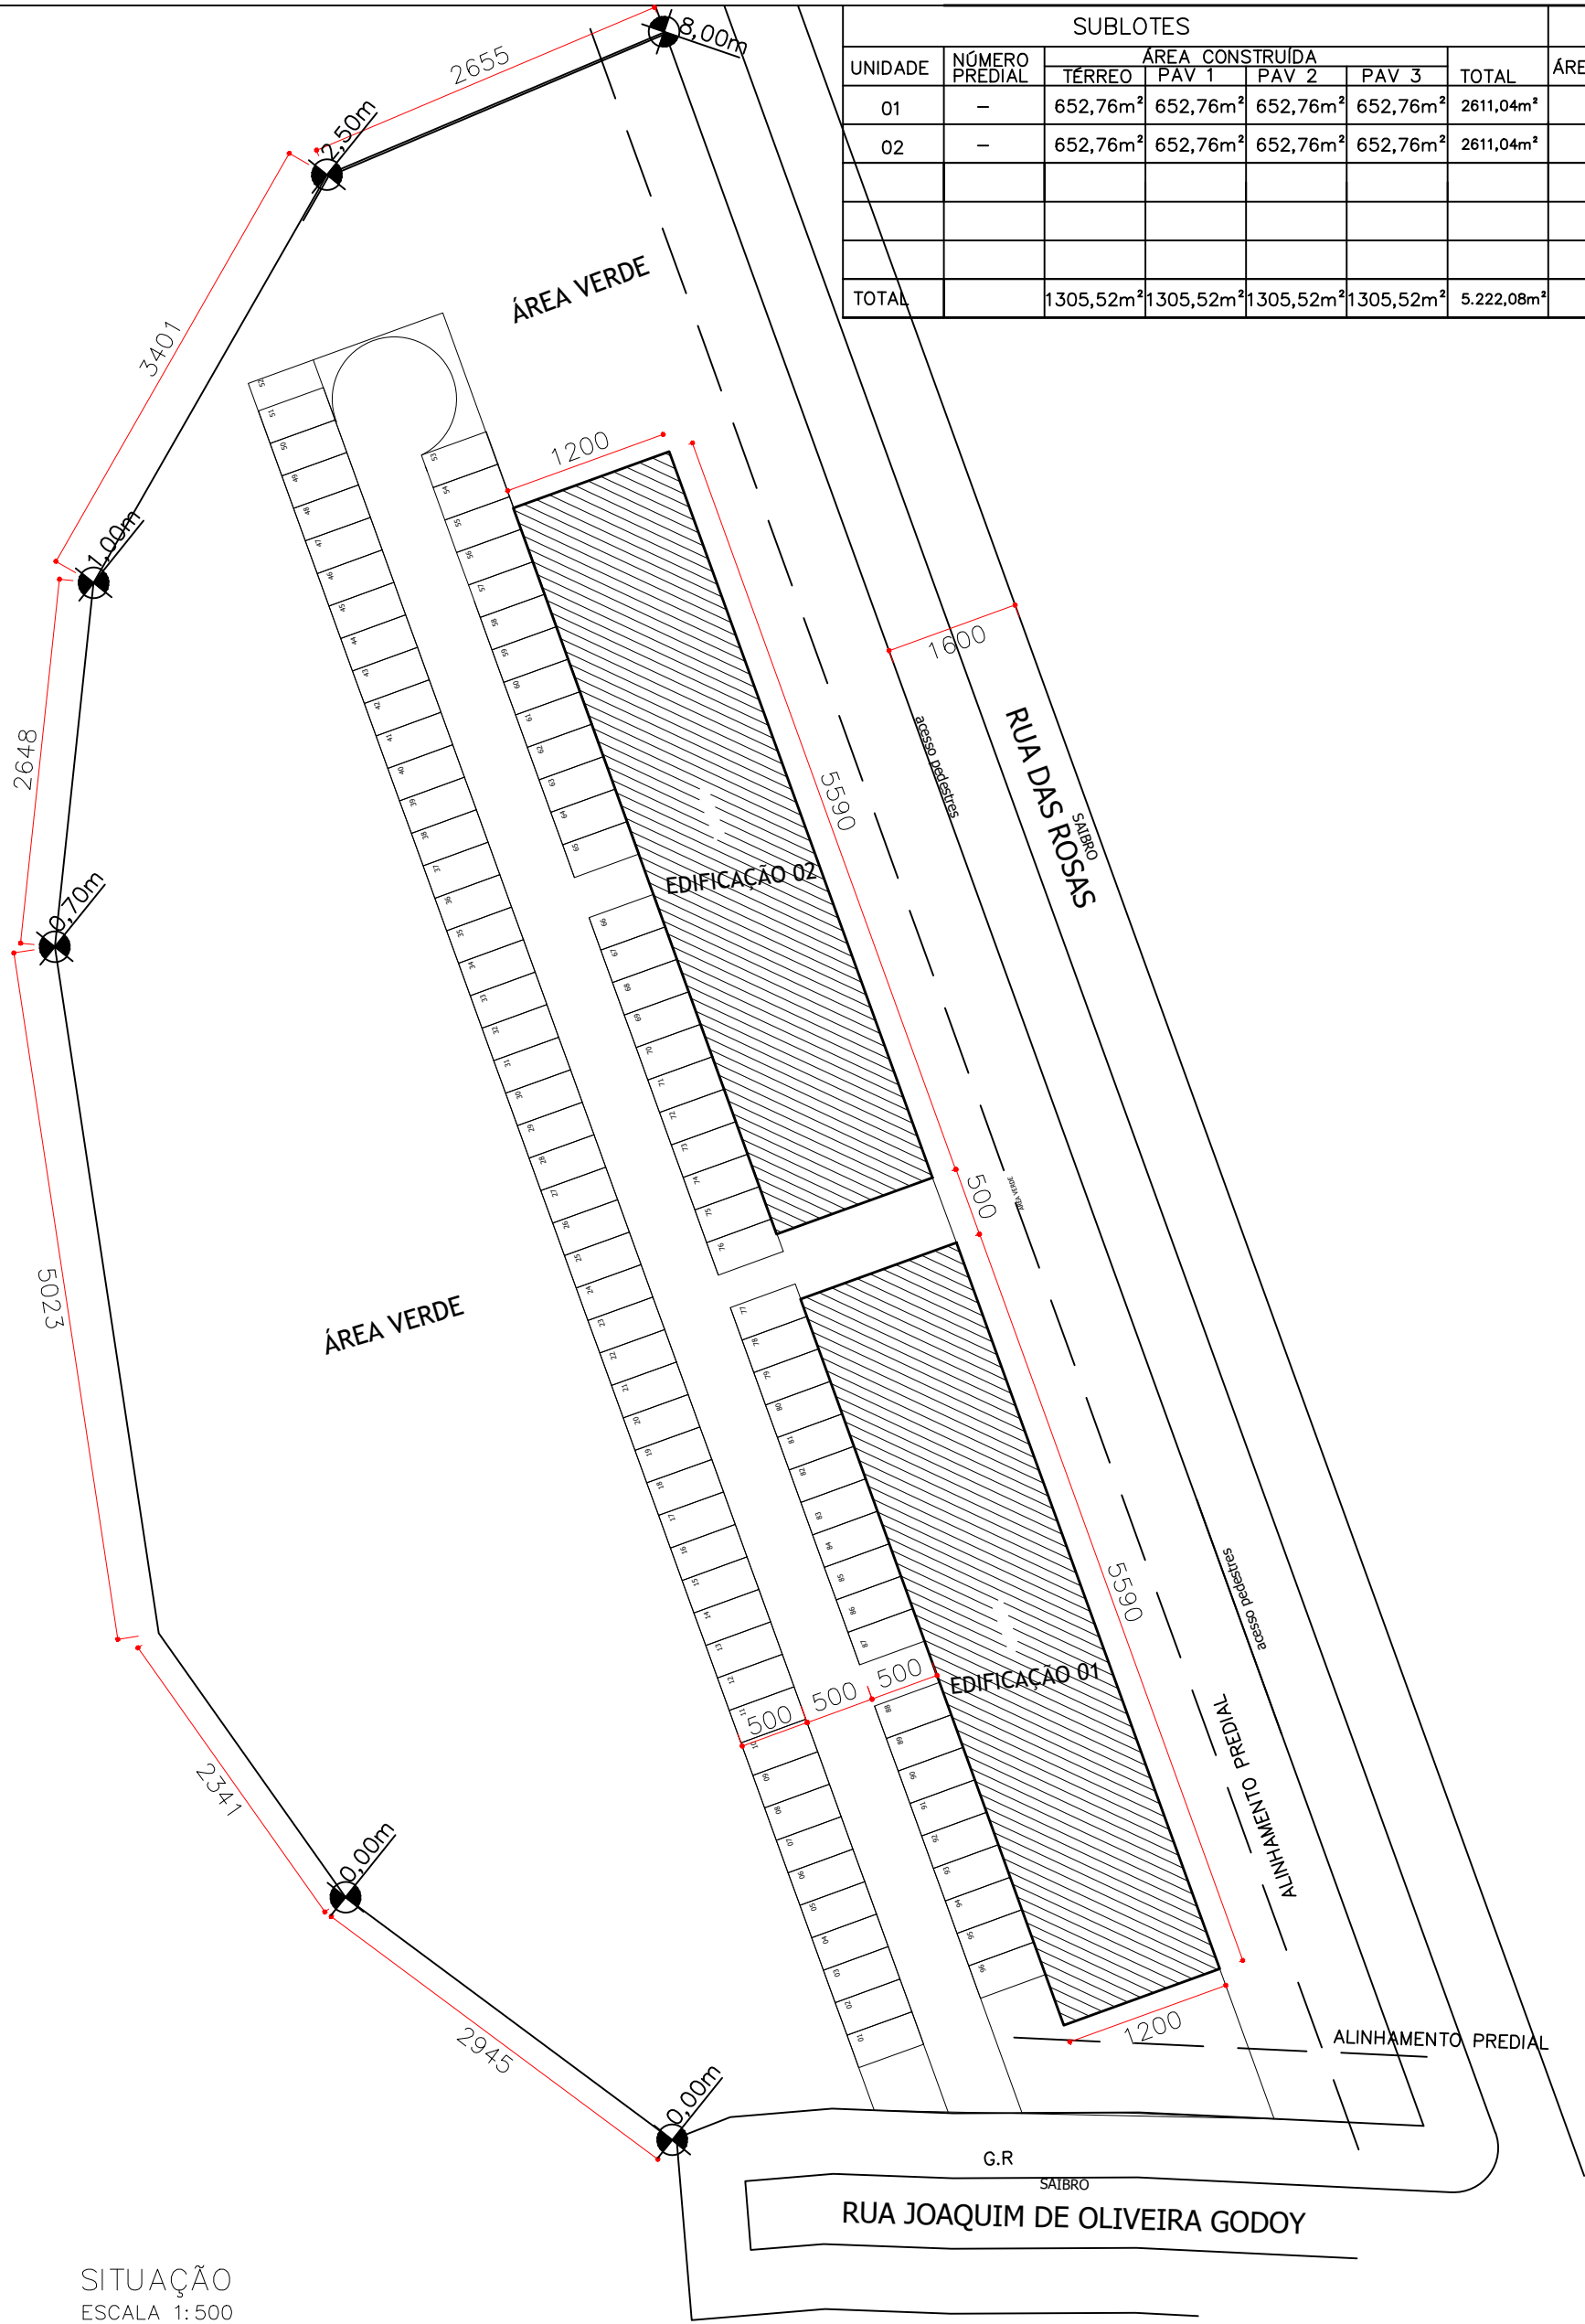

SITUAÇÃO
ESCALA 1:500

SUBLOTES						ÁREA COMUM		
UNIDADE	NÚMERO PREDIAL	ÁREA CONSTRUÍDA				ÁREA DE PROJEÇÃO	ÁREA DO SUBLOTES	TAXA OCUPAÇÃO DO SUBLOTE
		TÉRREO	PAV 1	PAV 2	PAV 3			
01	—	652,76m²	652,76m²	652,76m²	652,76m²	2611,04m²	652,76m²	7,18%
02	—	652,76m²	652,76m²	652,76m²	652,76m²	2611,04m²	652,76m²	7,18%
TOTAL		1305,52m²	1305,52m²	1305,52m²	1305,52m²	5.222,08m²	1305,52m²	14,36%

ESTATÍSTICA GERAL					
Rua Das rosas		Nº PREDIAL: /		PMA	
IND. FISCAL	01.04.00.589.0242	MATRÍCULA	36.878		
LOTEAMENTO	CAMPINA DA BARRA	LOTE/QUADRA	A/001		
BAIRRO	Capela Velha	ZONA	SR		
Á. DO TERRENO	9.088,65m²	Á. PROJEÇÃO	1305,52m²	TX OCUPAÇÃO	14,36%
COEF. APROV.	0,07	Á. PERMEÁVEL	5797,66m²	TX PERMEABIL.	63,79%
PAVIMENTO	Á. EXISTENTE	Á. DEMOLIR	Á. CONSTRUIR	Á. TOTAL	Á. REFORMAR
TÉRREO			1305,52m²	1305,52m²	
1º PAVIMENTO			1305,52m²	1305,52m²	
2º PAVIMENTO			1305,52m²	1305,52m²	
3º PAVIMENTO			1305,52m²	1305,52m²	
TOTAL			5222,08m²	5222,08m²	
Á. PRESERVAÇÃO		Á. VERDE		Á. NÃO COMPUTÁVEL	
PISCINA (m³)		Á. RECREAÇÃO	576,00m²	Nº DE VAGAS ESTACIONAMENTO	96

NOTAS: 1- O RESPONSÁVEL TÉCNICO PELO PROJETO SE RESPONSABILIZA PELAS DIMENSÕES DO TERRENO E DA EDIFICAÇÃO INFORMADAS NO PROJETO;CONFORME art. 38, 4 DA LEI 2159/10
2- DECLARAMOS QUE A APROVAÇÃO DO PROJETO NÃO IMPLICA NO RECONHECIMENTO DO DIREITO DE PROPRIEDADE PREFEITURA;CONFORME art. 38, 4 DA LEI 2159/10
3- PARA OBTENÇÃO DO CVCO, A CALÇADA DEVERÁ SER EXECUTADA NOS TERMOS DA LEI 1042/96
4- O AUTOR DO PROJETO SE RESPONSABILIZA PELAS COTAS E ÁREAS INTERNAS, BEM COMO PELAS ABERTURAS DE ILUMINAÇÃO E VENTILAÇÃO QUE DEVEM OBEDECER O REGULAMENTO DE EDIFICAÇÕES. SENDO AINDA DE SUA INTEIRA RESPONSABILIDADE AS COTAS CONFRONTANTES DO TERRENO, CONSTANTES DO PROJETO, ASSIM COMO A AMAR- RAÇÃO DO TERRENO COM A ESQUINA MAIS PRÓXIMA.

PREFEITURA MUNICIPAL DE ARAUCÁRIA:



AV. DR VICTOR DO AMARAL, 1136 – Sala 21
CENTRO – ARAUCÁRIA – PR
(41)9 9650 3105 (41)3552 6951

PROJETO ARQUITETÔNICO

LOCAL: Rua Das Rosas
Campina da Barra – Araucária – PR

PROPRIETÁRIO:
Camacho Construtora e Incorporadora LTDA e outro

OBRA: CONSTRUÇÃO DE HABITAÇÃO COLETIVA TIPO I POPULAR EM ALVENARIA,
72 UNIDADES, 02 BLOCO DE 04 PAVIMENTOS

REFERÊNCIA: SITUAÇÃO E QUADRO DE ÁREAS

DESENHO:
Talyssa Cruz
Mariana Ribeiro


DATA:
18/11/2019

ESCALA:
1:500

PROPRIETÁRIO:
Camacho Construtora e Incorporadora LTDA e outro
CNPJ: 08177839/0001-01

RESPONSÁVEL TÉCNICO PELO PROJETO E EXECUÇÃO:
William Cella CAU/PR A144966-4

PRANCHA:
A-01
/05

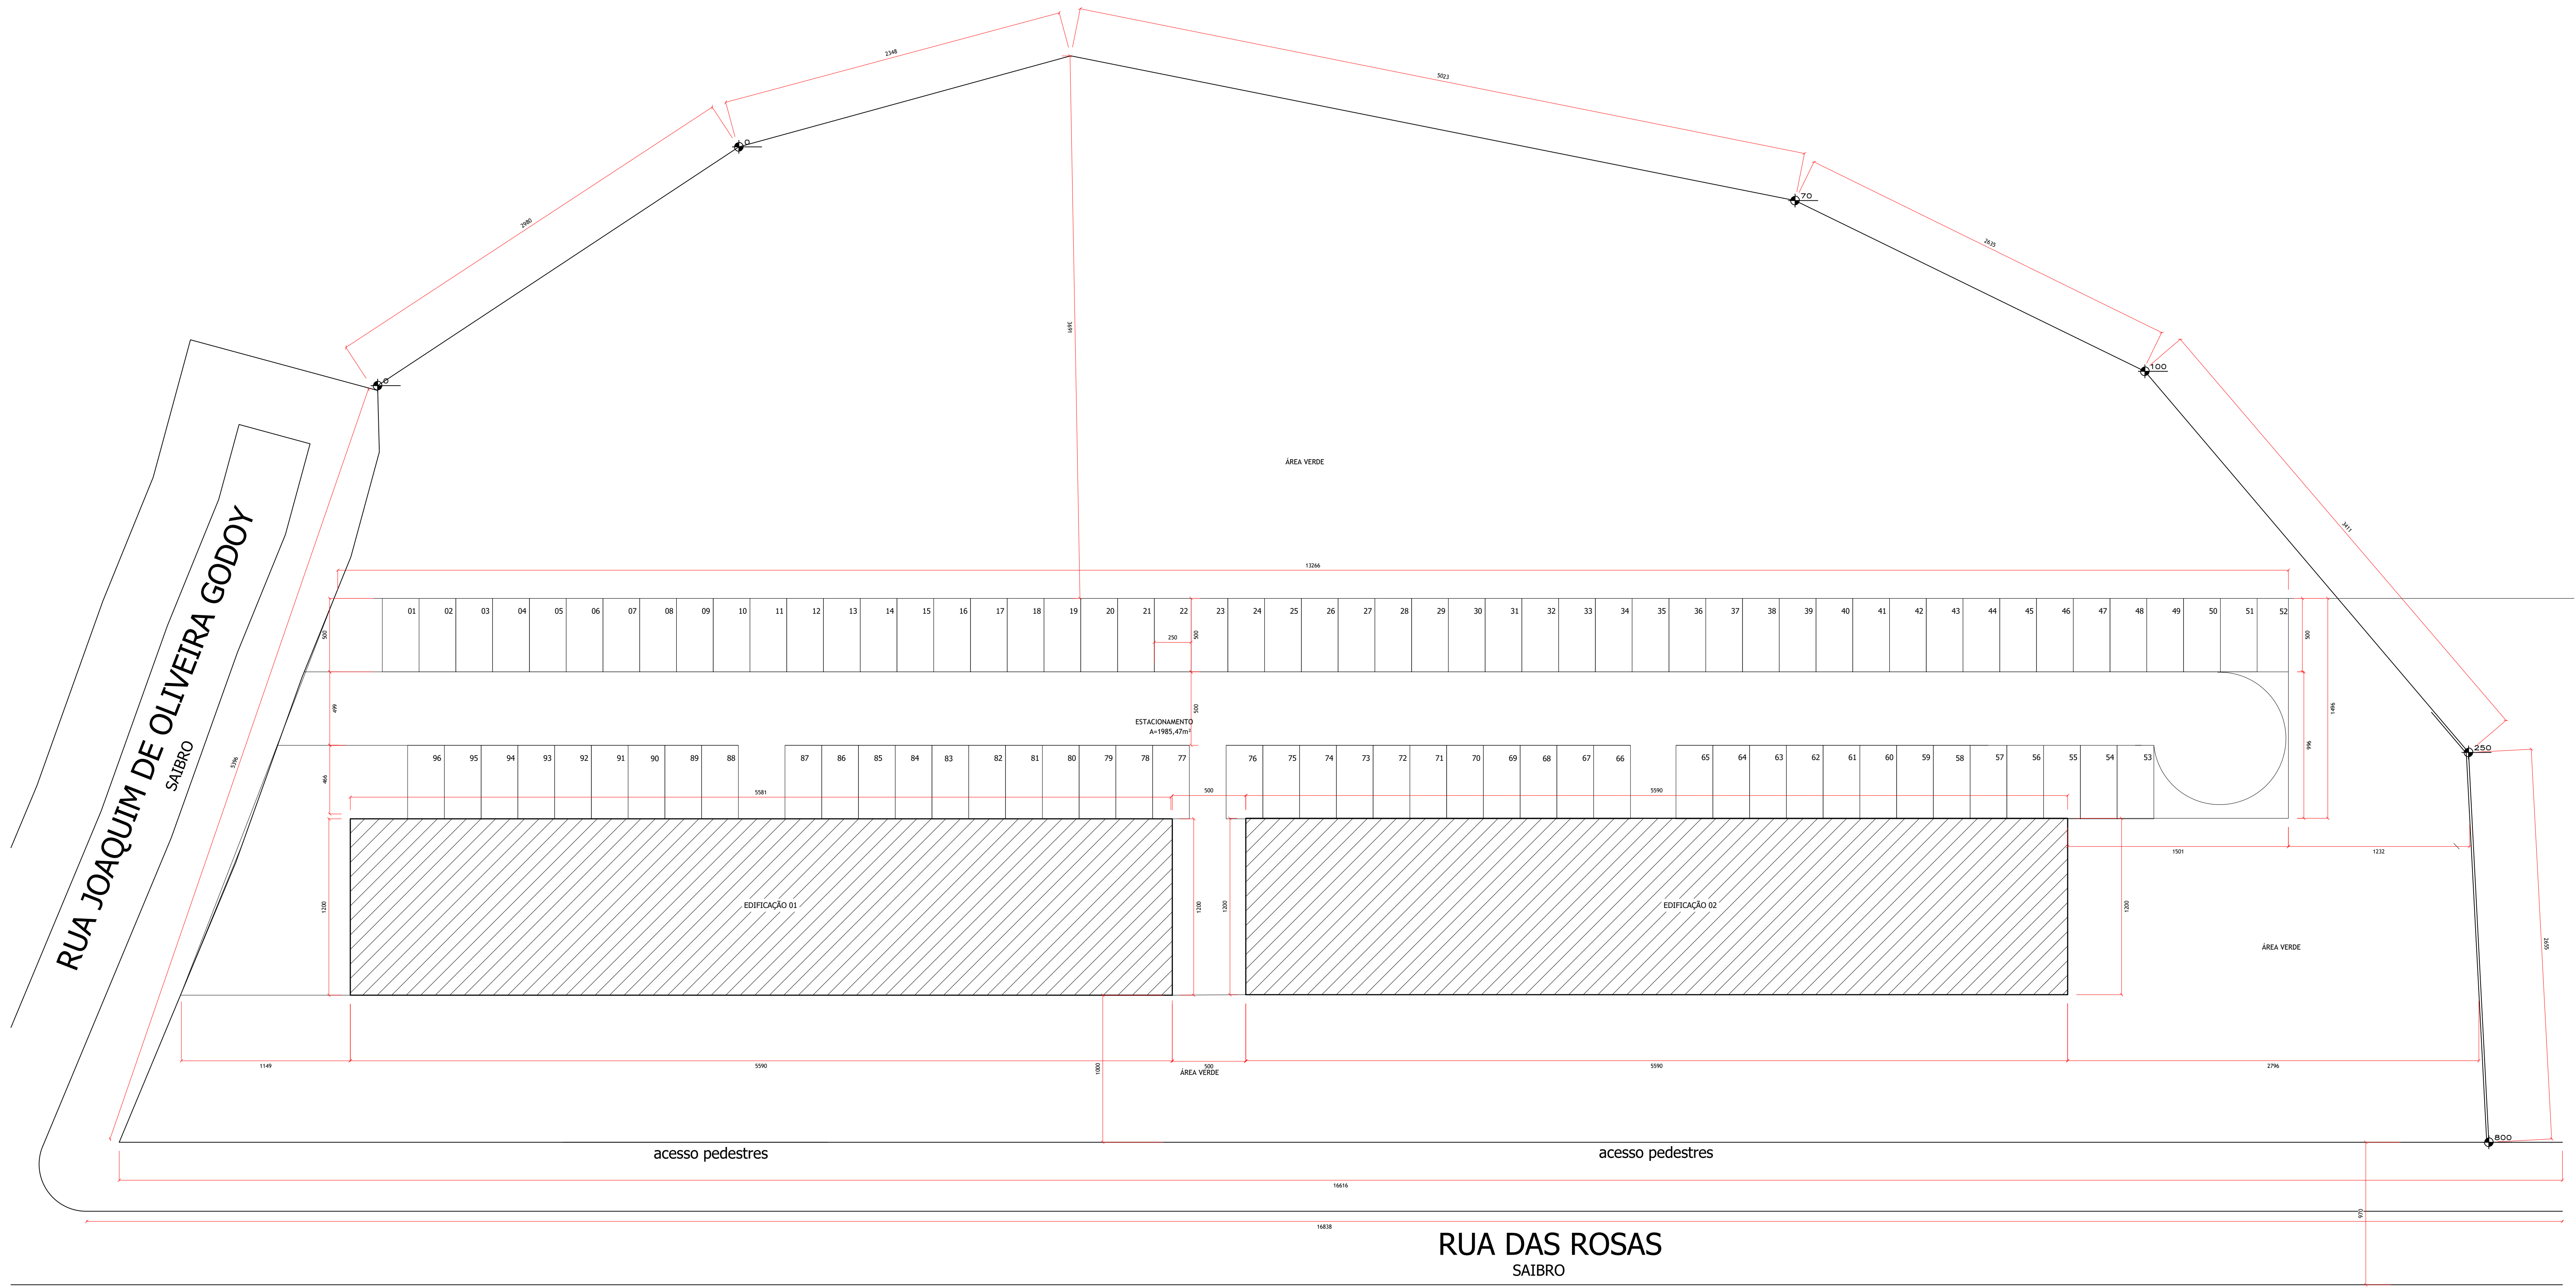


IMPLANTAÇÃO/COBERTURA
ESCALA 1:200

NOTAS: 1- O RESPONSÁVEL TÉCNICO PELO PROJETO SE RESPONSABILIZA PELAS DIMENSÕES DO TERRENO E DA EDIFICAÇÃO INFORMADAS NO PROJETO, CONFORME ART. 38, § 4 DA LEI 2550/70.
2- DECLARAMOS QUE A APROVAÇÃO DO PROJETO NÃO IMPLICA NO RECONHECIMENTO DO DIREITO DE PROPRIEDADE DA PREFEITURA, CONFORME ART. 38, § 4 DA LEI 2550/70.
3- PARA OBTENÇÃO DO CVO, A CALÇADA DEVERÁ SER EXECUTADA NOS TERMOS DA LEI.
4- O AUTOR DO PROJETO SE RESPONSABILIZA PELAS COTAS E ÁREAS INTERNAS, SEM COMO PELAS ABERTURAS DE ILUMINAÇÃO E VENTILAÇÃO QUE DEVERÃO OBEDECER O REGULAMENTO DE EDIFICAÇÕES, SENDO AINDA DE SUA INTERA RESPONSABILIDADE AS COTAS CONPRINANTES DO TERRENO, CONSTANTES DO PROJETO, ASSIM COMO A AMAR- RAÇÃO DO TERRENO COM A ESQUINA MAIS PRÓXIMA.

PREFEITURA MUNICIPAL DE ARAUCÁRIA:

 ATITUDE arquiteto-engenheiro		PROJETO ARQUITETÔNICO	
AV. DR. VÍCTOR DO AMARAL, 1136 - Sala 202 CENTRO - ARAUCÁRIA - PR (41) 34 9650-3105 (41) 3552-6561		LOCAL: Rua Das Rosas Campina do Barra - Araucária - PR	
PROPRIETÁRIO: Camacho Construtora e Incorporadora LTDA e outro		PROPRIETÁRIO:	
OBRA: CONSTRUÇÃO DE HABITAÇÃO COLETIVA TIPO I POPULAR EM ALVENARIA, 72 UNIDADES, 01 BLOCO DE 04 PAVIMENTOS			
REFERÊNCIA: IMPLANTAÇÃO / COBERTURA		PROJETO:	
DESENHO: Tolyne Cruz Mariano Ribeiro	DATA: 18/11/2019	PROPRIETÁRIO: Camacho Construtora e Incorporadora LTDA e outro CNPJ: 08177839/0001-01	PRANCHA: A-02/05
ESCALA: 1:200		RESP. TEG. PROJETO E EXECUÇÃO - ARQUITETO: William Celso CAU/PR A144966-4	

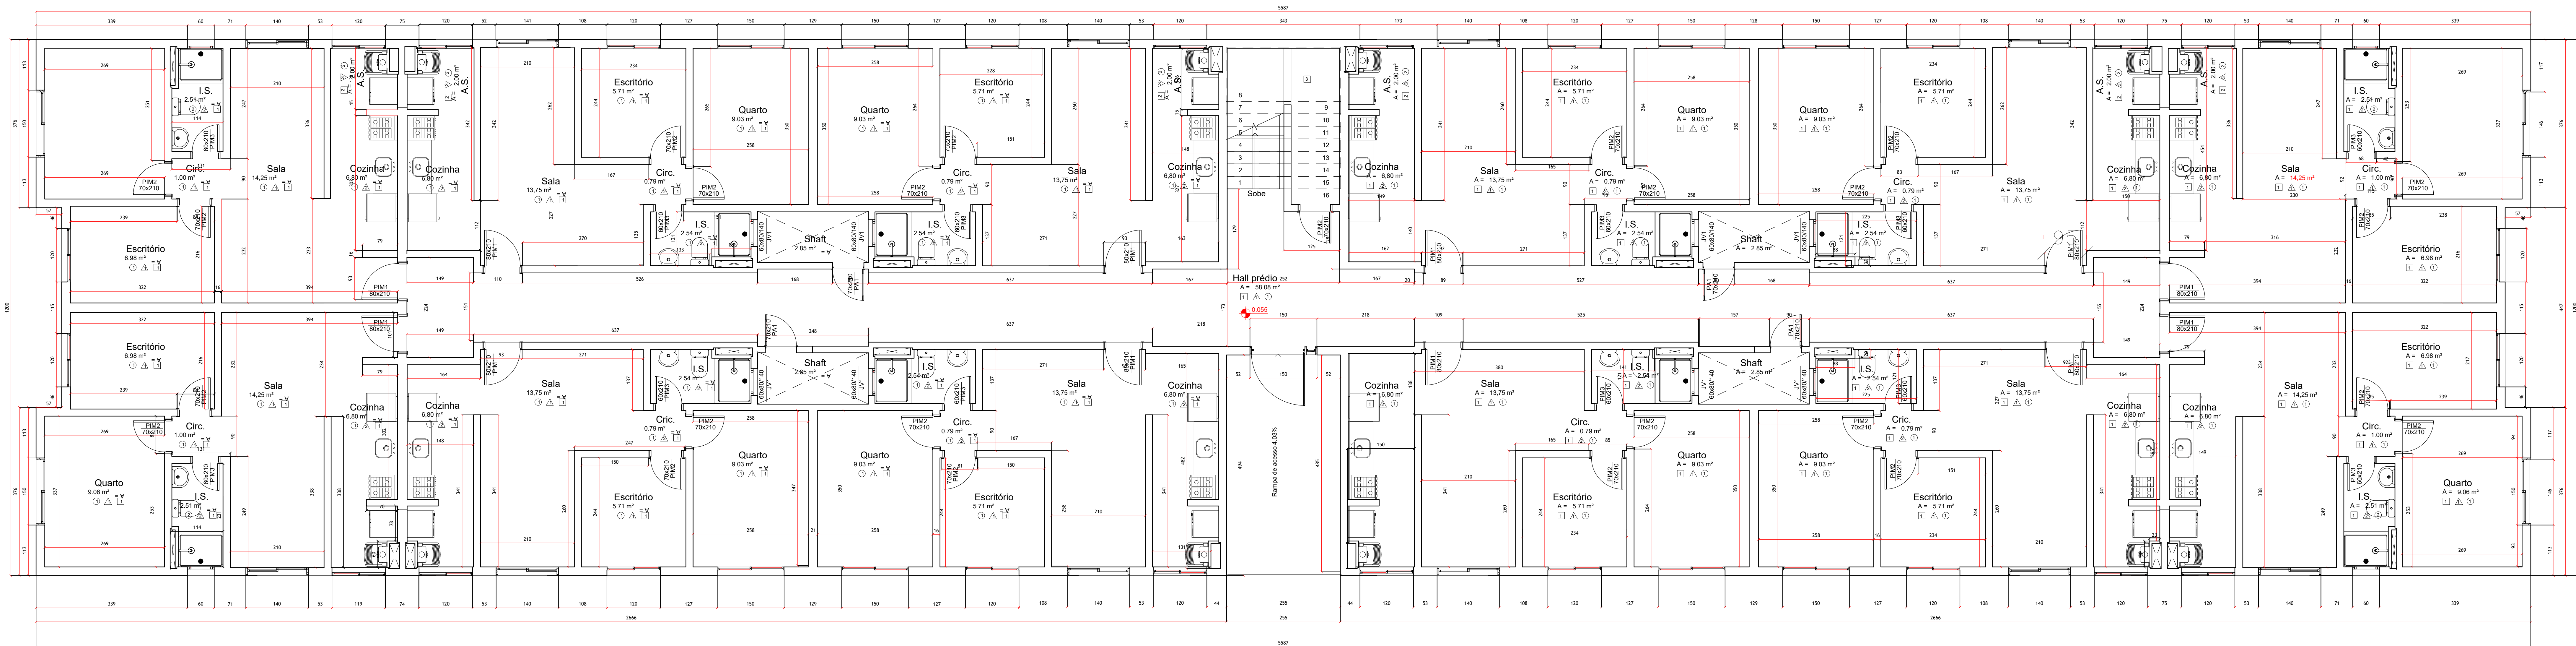

PLANTA TÉRREO
ESCALA 1:50

NOTAS: 1- O RESPONSÁVEL TÉCNICO PELO PROJETO, SE RESPONSABILIZA PELAS DIMENSÕES DO TERRENO E DA EDIFICAÇÃO.
2- RECLAMAMOS QUE A APROVAÇÃO DO PROJETO NÃO IMPLICA NO RECONHECIMENTO DO DIREITO DE PROPRIEDADE.
3- PARA OBTENÇÃO DO CÍVIL, A CALHADA DEVERÁ SER EXECUTADA NOS TERMOS DA LEI.
4- O AUTOR DO PROJETO SE RESPONSABILIZA PELAS COTAS E ÁREAS INTERNAS, SEM COMO PELAS ABERTURAS DE ILUMINAÇÃO E VENTILAÇÃO QUE DEVERÃO OBEDECER O REGULAMENTO DE EDIFICAÇÕES, SENDO ANDA DE SUA INTERIA RESCINDIÇÃO, E DO SEU CONTRATO DO TERRENO, CONTRATANTE DO PROJETO, ASSIM COMO A ANÁLISE DO TERRENO, COM A EMISSÃO DAS PROPOSTAS.

PREFEITURA MUNICIPAL DE ARAUCÁRIA:


PROJETO ARQUITETÔNICO
LOCAL: Rua Das Rosas
Campina da Barra – Araucária – PR
PROPRIETÁRIO: Camacho Construtora e Incorporadora LTDA e outro

DESCRIÇÃO: CONSTRUÇÃO DE HABITAÇÃO COLETIVA TIPO I POPULAR EM ALVENARIA
22 UNIDADES, 01 BLOCO DE 04 PAVIMENTOS


REFERÊNCIA:	PLANTA TÉRREO	PROJETO:
DESENHO: Tayssir Cruz Mariano Ribeiro	DATA: 18/11/2019	PROPRIETÁRIO: Camacho Construtora e Incorporadora LTDA e outro CNPJ: 08177839/0001-01
ESCALA: 1:50	RESP. TÉCNICO PROJETO E EXECUÇÃO – ARQUITETO: Willian Celso CAU/PR 2144986-4	PRIMEIRA: A-03/05

AR (30x55x5,9 mm)


PROJETO E EXECUÇÃO DE UTILIDADE DE UTILIDADE

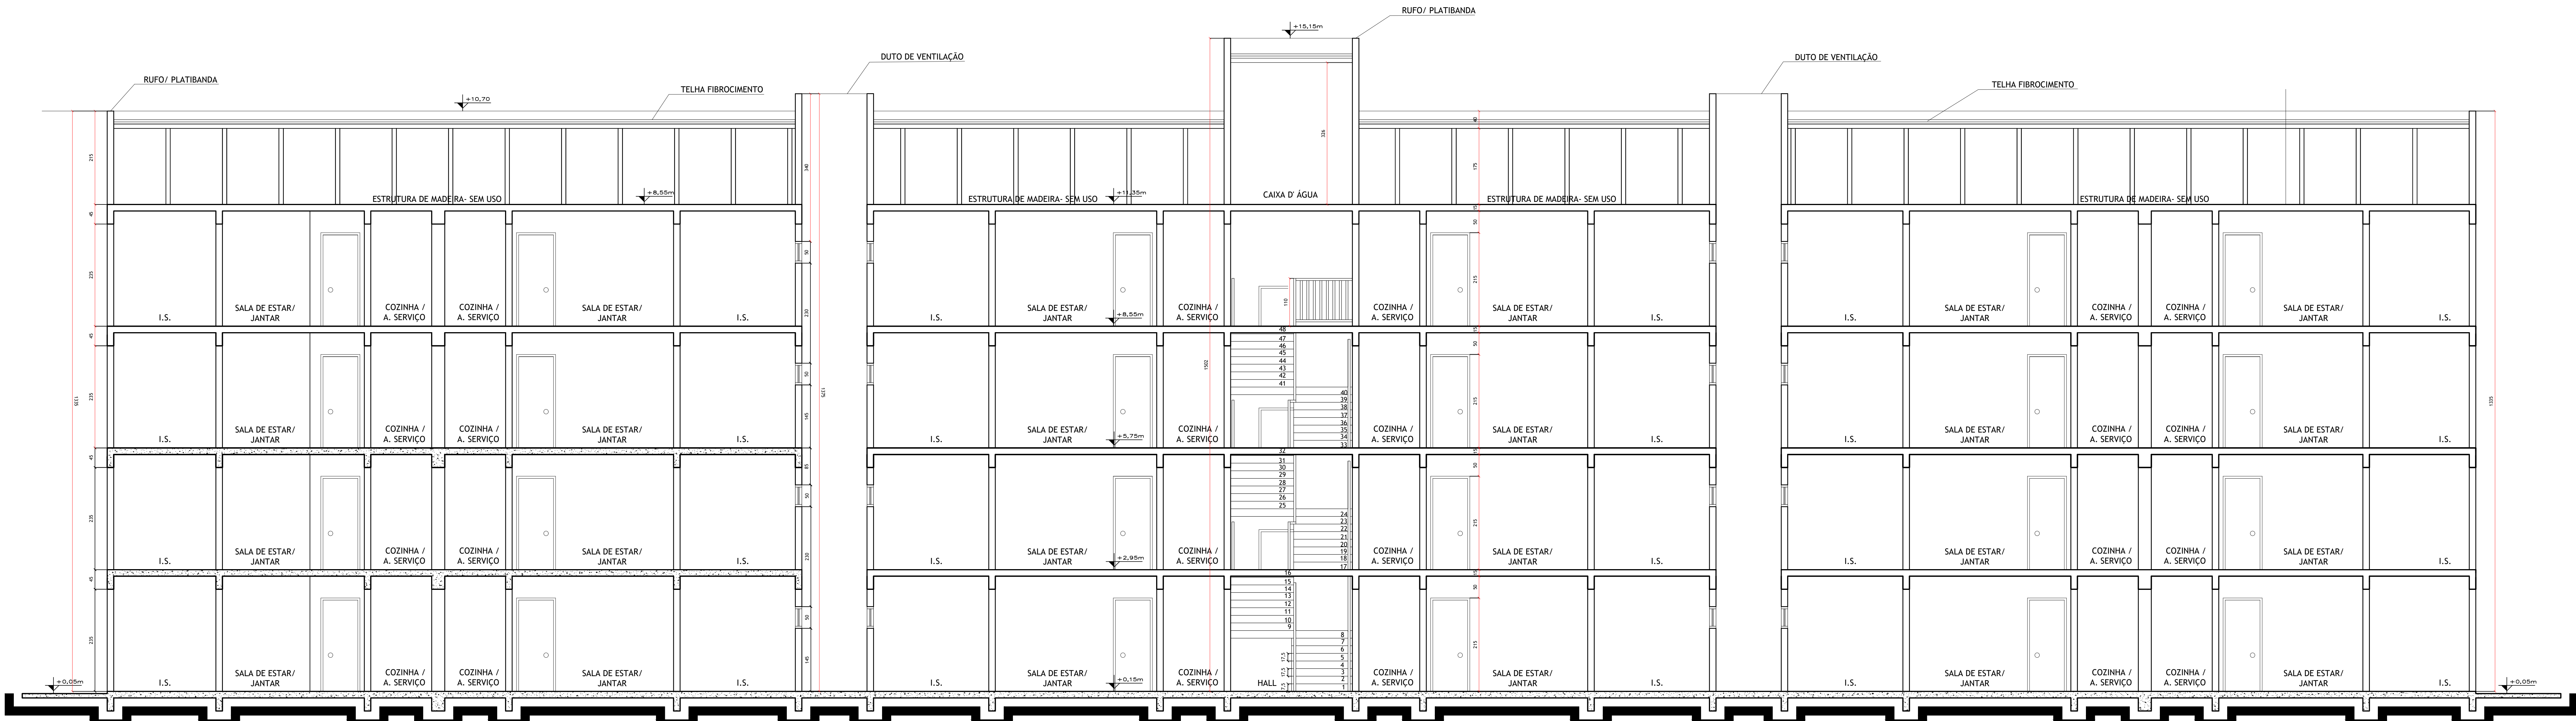

CORTE: A-A
ESCALA 1:50

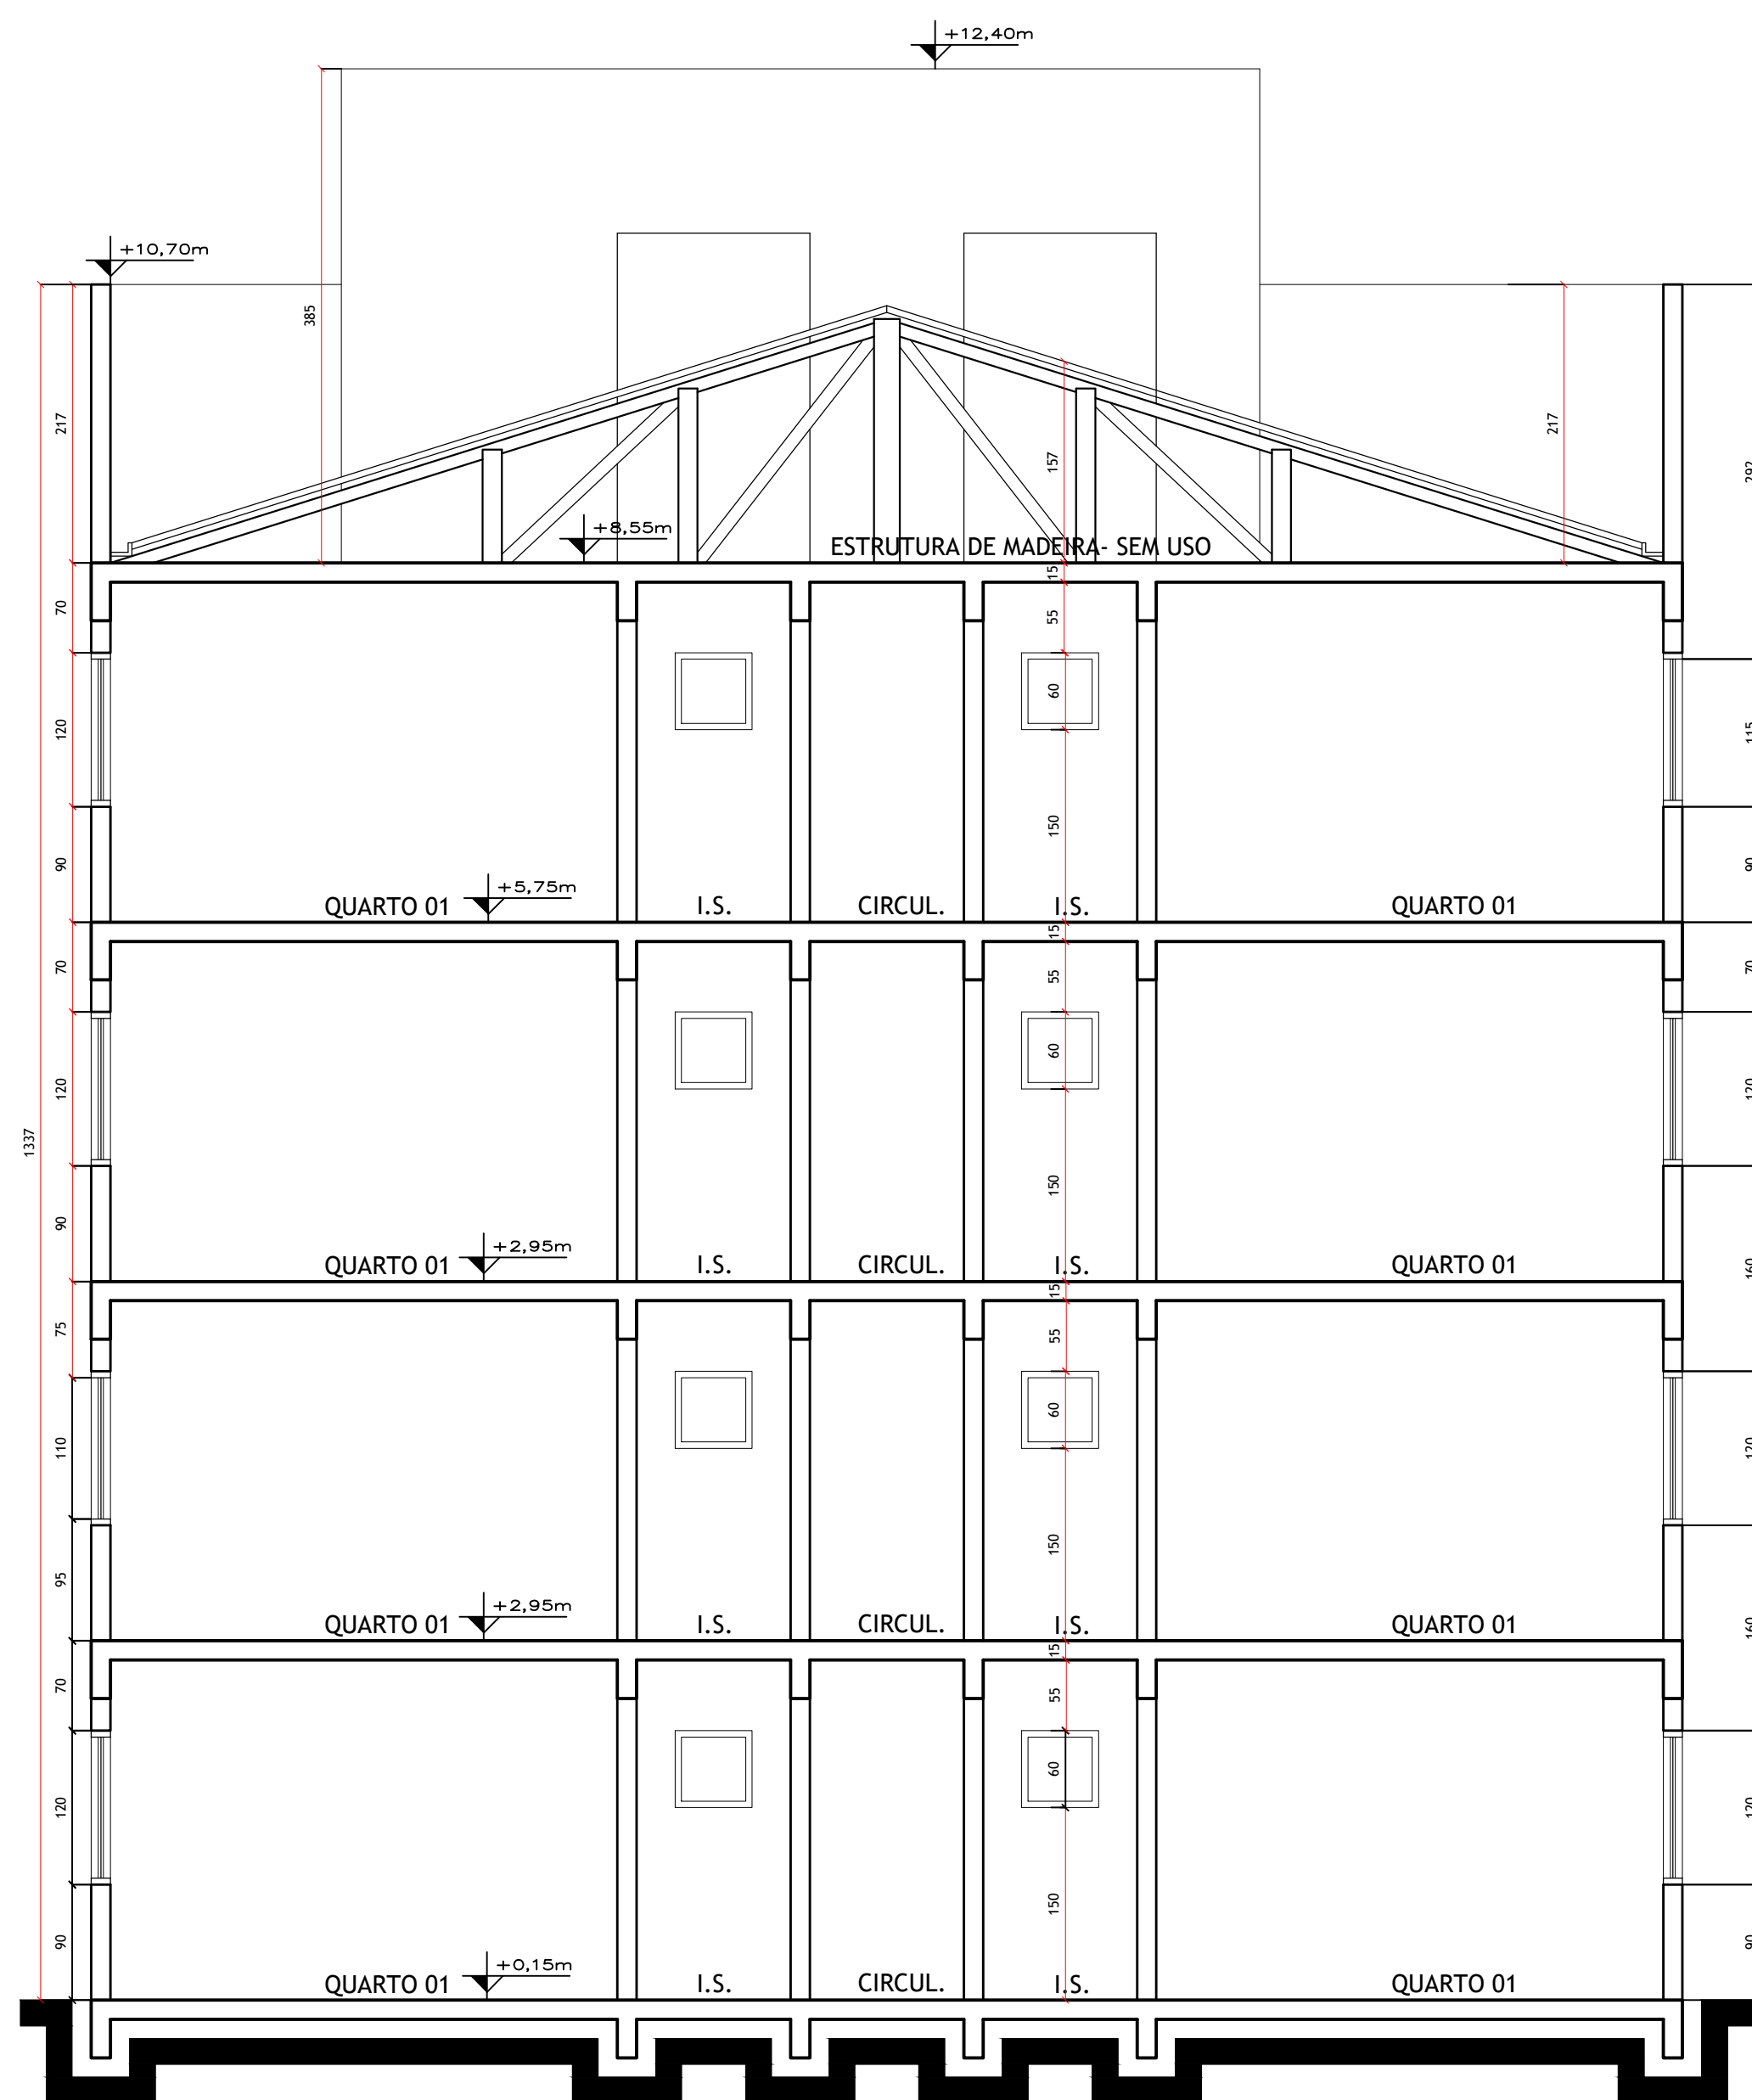

CORTE: B-B
ESCALA 1:50

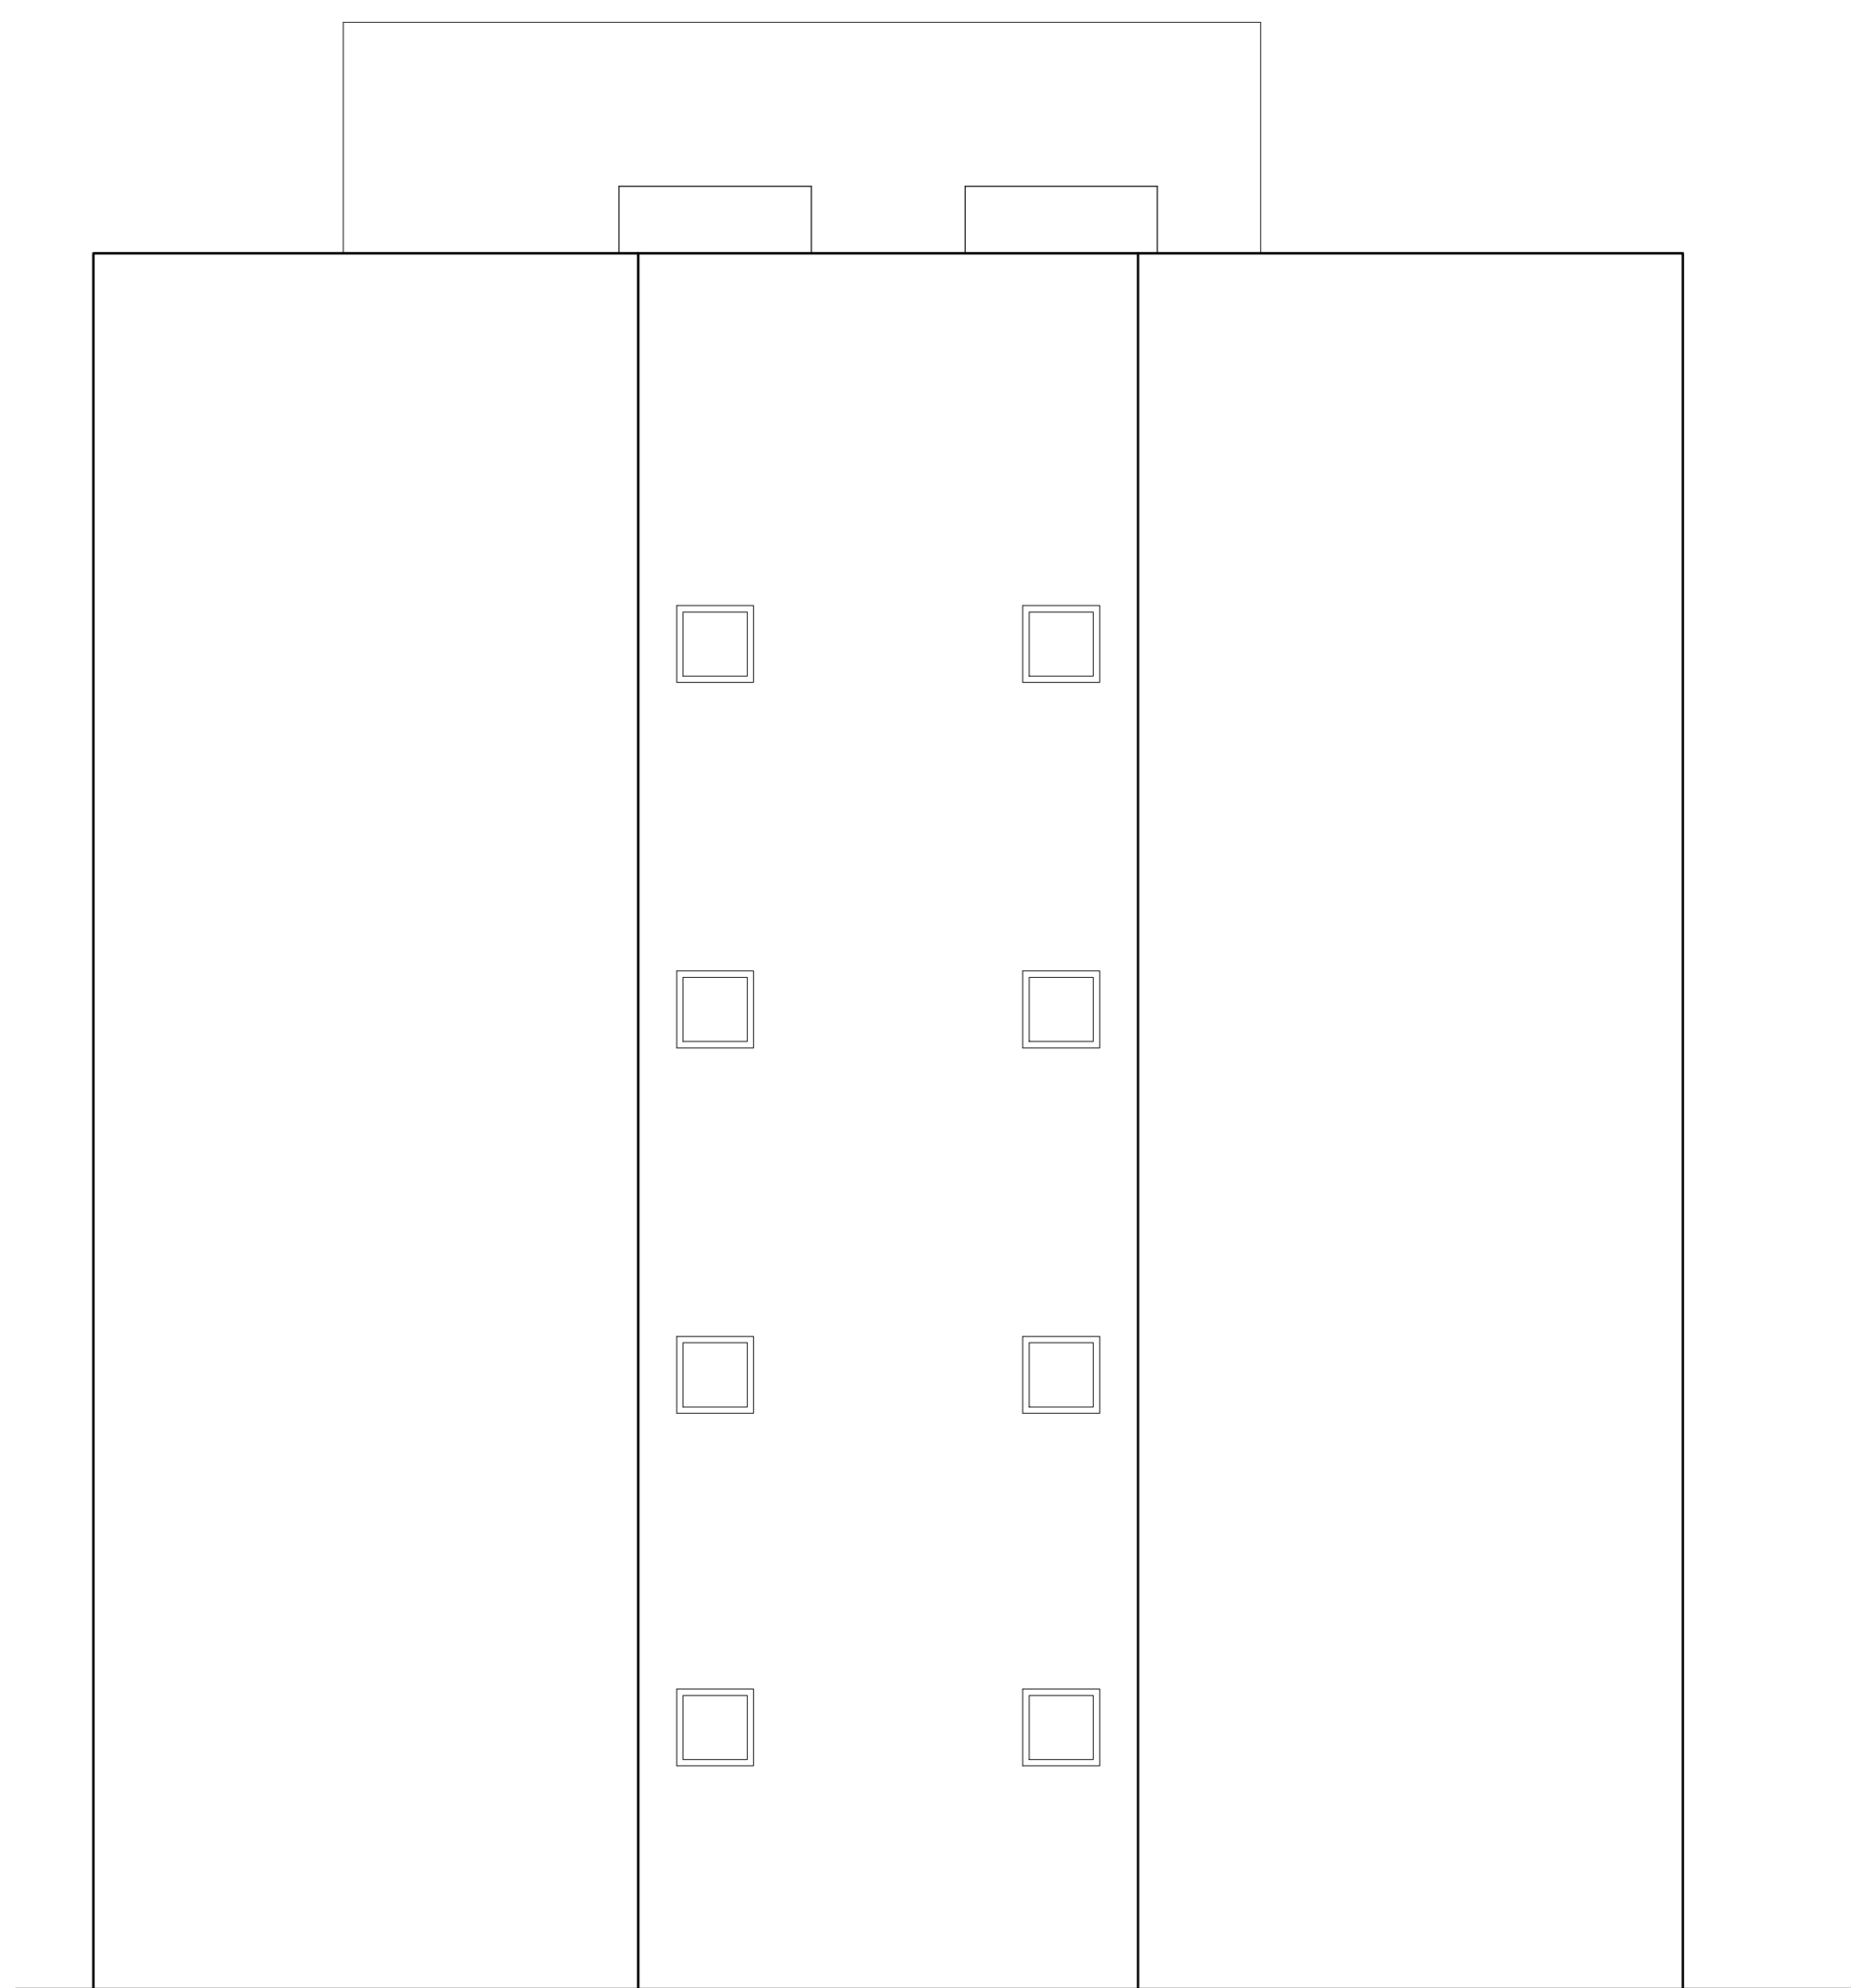

ELEVACÃO RUA JOAQUIM DE OLIVEIRA GODOY
ESCALA 1:50

NOTAS: 1- O RESPONSÁVEL TÉCNICO PELO PROJETO SE RESPONSABILIZA PELAS DIMENSÕES DO TERRENO E DA EDIFICAÇÃO FORNECIDAS NO PROJETO. 2- DECLARAMOS QUE A APROVAÇÃO DO PROJETO NÃO IMPLICA NO RECONHECIMENTO DO DIREITO DE PROPRIEDADE PRETERITA. 3- PARA OBTENÇÃO DO CÍVIL, A CALÇADA DEVERÁ SER EXECUTADA NOS TERMOS DA LEI 4- O AUTOR DO PROJETO SE RESPONSABILIZA PELAS COTAS E ÁREAS INTERNAS, SEM COMO PELAS ABERTURAS DE VENTILAÇÃO E VENTILAÇÃO QUE DEVERÁ OBEDECER O REGULAMENTO DE EDIFICAÇÕES, SENDO ADEQUADA DE SUA INTERIORIZAÇÃO DO TERRENO COM A COZINHA MAIS PRÓXIMA.

PREFEITURA MUNICIPAL DE ARAUCÁRIA:

ATITUDE
arquiteturaingenheiros

LOCAL: Rua Das Rosas
Caminha da Barra - Araucária - PR

PROPRIETÁRIO:
Camacho Construtora e Incorporadora LTDA e outro

DESA: CONSTRUÇÃO DE HABITAÇÃO COLETIVA TIPO I POPULAR EM ALVENARIA,
72 UNIDADES, 01 BLOCO DE 24 PAVIMENTOS

REFERÊNCIA: CORTES E ELEVACÃO

PROJETO:

DESENHO: **Tayana Cruz**
Weslany Ribeiro

DATA: 16/11/2019

PROPRIETÁRIO:
Camacho Construtora e Incorporadora LTDA e outro

PRONTO:


ESCALA: 1:50

RESP. PROJETO E EXECUÇÃO: ARQUITETO


Weslany Cruz CAU/PR: A144966-4

A-05/05

Al (64x295,9 mm)

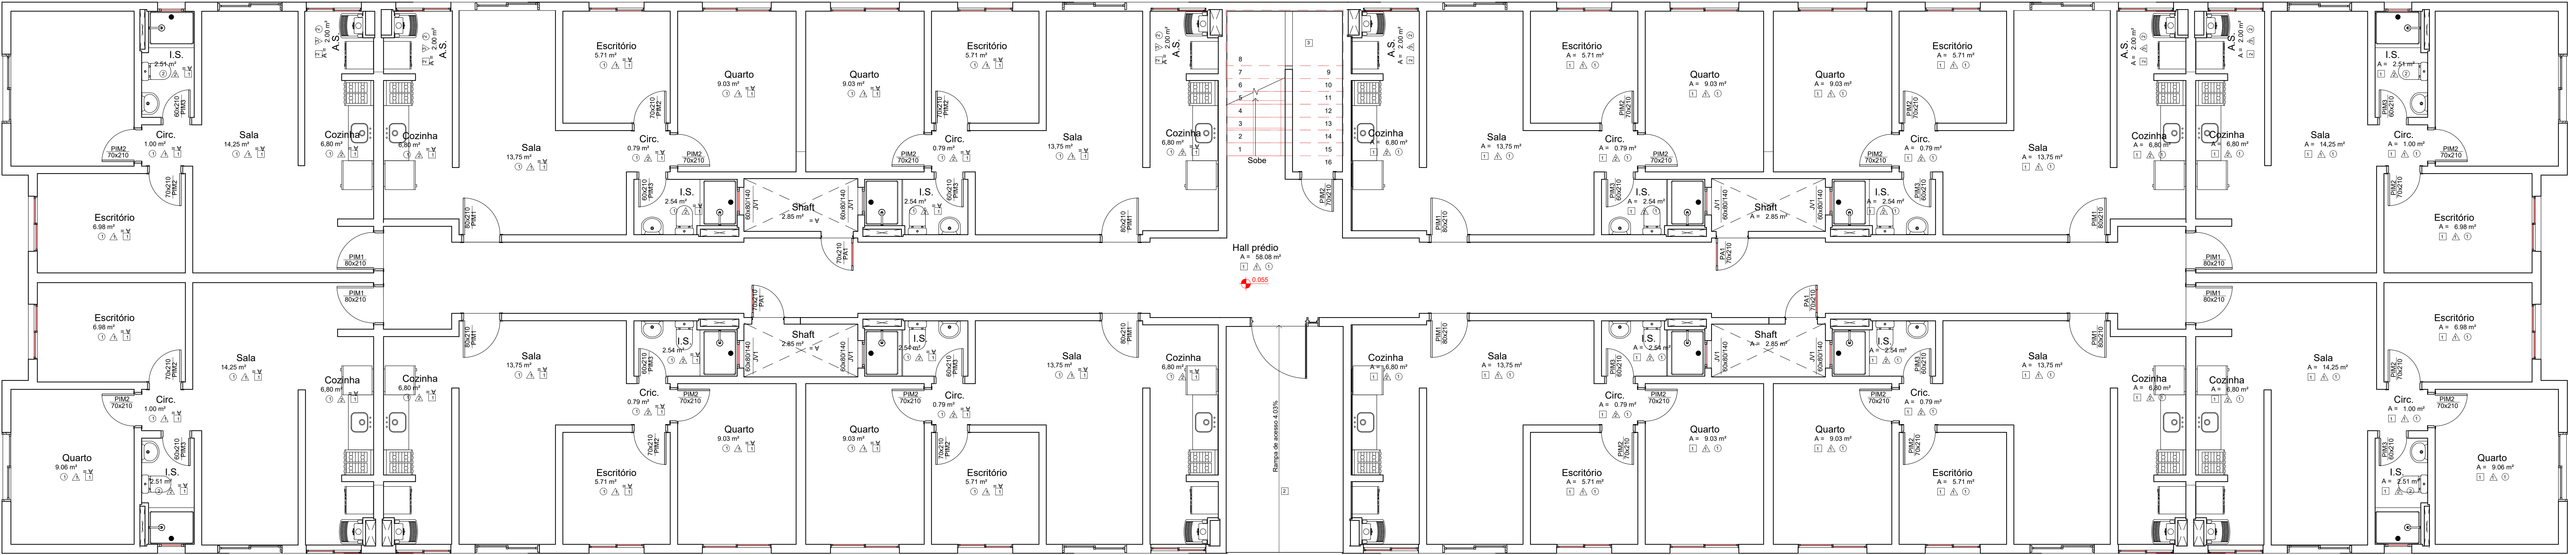

N

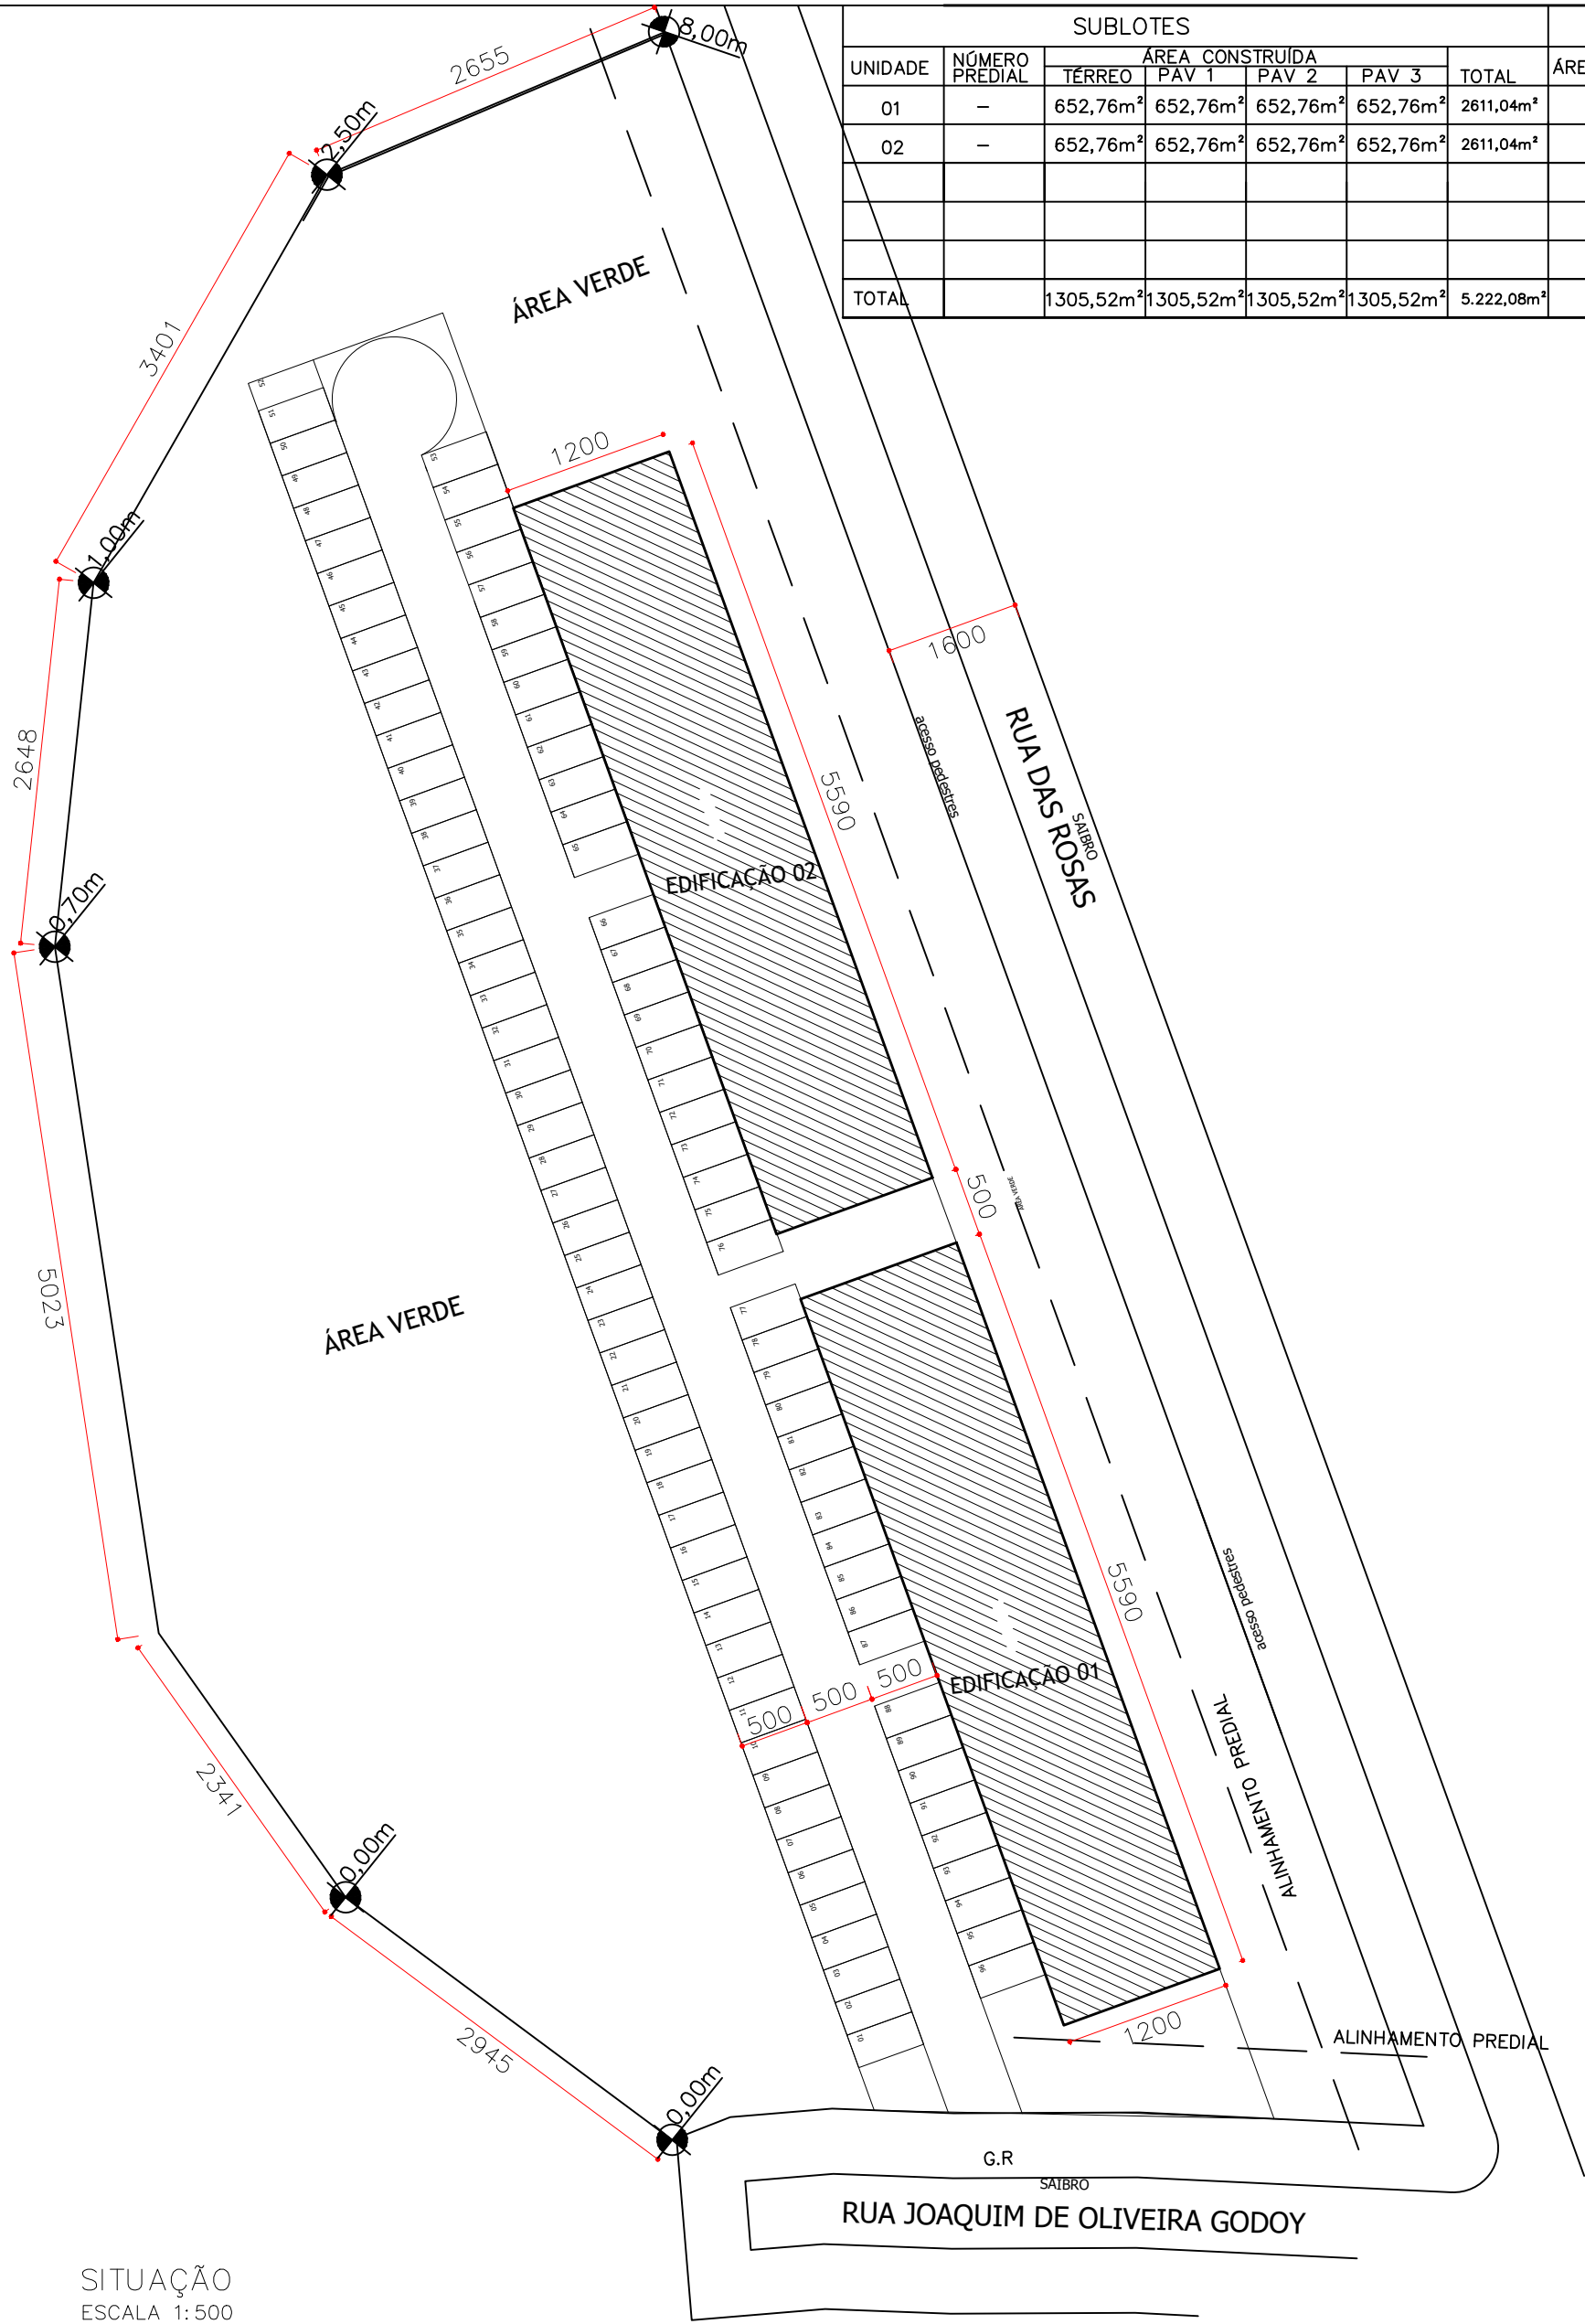


SITUAÇÃO
ESCALA 1:500

SUBLOTES						ÁREA COMUM		
UNIDADE	NÚMERO PREDIAL	ÁREA CONSTRUÍDA				ÁREA DE PROJEÇÃO	ÁREA DO SUBLOTES	TAXA OCUPAÇÃO DO SUBLOTE
		TÉRREO	PAV 1	PAV 2	PAV 3			
01	—	652,76m²	652,76m²	652,76m²	652,76m²	2611,04m²	652,76m²	7,18%
02	—	652,76m²	652,76m²	652,76m²	652,76m²	2611,04m²	652,76m²	7,18%
TOTAL		1305,52m²	1305,52m²	1305,52m²	1305,52m²	5.222,08m²	1305,52m²	14,36%

ESTATÍSTICA GERAL					
Rua Das rosas		Nº PREDIAL: /		PMA	
IND. FISCAL	01.04.00.589.0242	MATRÍCULA	36.878		
LOTEAMENTO	CAMPINA DA BARRA	LOTE/QUADRA	A/001		
BAIRRO	Capela Velha	ZONA	SR		
Á. DO TERRENO	9.088,65m²	Á. PROJEÇÃO	1305,52m²	TX OCUPAÇÃO	14,36%
COEF. APROV.	0,07	Á. PERMEÁVEL	5797,66m²	TX PERMEABIL.	63,79%
PAVIMENTO	Á. EXISTENTE	Á. DEMOLIR	Á. CONSTRUIR	Á. TOTAL	Á. REFORMAR
TÉRREO			1305,52m²	1305,52m²	
1º PAVIMENTO			1305,52m²	1305,52m²	
2º PAVIMENTO			1305,52m²	1305,52m²	
3º PAVIMENTO			1305,52m²	1305,52m²	
TOTAL			5222,08m²	5222,08m²	
Á. PRESERVAÇÃO		Á. VERDE		Á. NÃO COMPUTÁVEL	
PISCINA (m³)		Á. RECREAÇÃO	576,00m²	Nº DE VAGAS ESTACIONAMENTO	96

NOTAS: 1- O RESPONSÁVEL TÉCNICO PELO PROJETO SE RESPONSABILIZA PELAS DIMENSÕES DO TERRENO E DA EDIFICAÇÃO INFORMADAS NO PROJETO;CONFORME art. 38, 4 DA LEI 2159/10
2- DECLARAMOS QUE A APROVAÇÃO DO PROJETO NÃO IMPLICA NO RECONHECIMENTO DO DIREITO DE PROPRIEDADE PREFEITURA;CONFORME art. 38, 4 DA LEI 2159/10
3- PARA OBTENÇÃO DO CVCO, A CALÇADA DEVERÁ SER EXECUTADA NOS TERMOS DA LEI 1042/96
4- O AUTOR DO PROJETO SE RESPONSABILIZA PELAS COTAS E ÁREAS INTERNAS, BEM COMO PELAS ABERTURAS DE ILUMINAÇÃO E VENTILAÇÃO QUE DEVEM OBEDECER O REGULAMENTO DE EDIFICAÇÕES. SENDO AINDA DE SUA INTEIRA RESPONSABILIDADE AS COTAS CONFRONTANTES DO TERRENO, CONSTANTES DO PROJETO, ASSIM COMO A AMAR- RAÇÃO DO TERRENO COM A ESQUINA MAIS PRÓXIMA.

PREFEITURA MUNICIPAL DE ARAUCÁRIA:

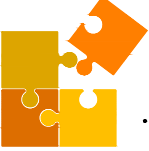

ATITUDE
-arquitetura-engenharia-

AV. DR VICTOR DO AMARAL, 1136 – Sala 21
CENTRO – ARAUCÁRIA – PR
(41)9 9650 3105 (41)3552 6951

PROJETO ARQUITETÔNICO

LOCAL: Rua Das Rosas
Campina da Barra – Araucária – PR

PROPRIETÁRIO:
Camacho Construtora e Incorporadora LTDA e outro

OBRA: CONSTRUÇÃO DE HABITAÇÃO COLETIVA TIPO I POPULAR EM ALVENARIA,
72 UNIDADES, 02 BLOCO DE 04 PAVIMENTOS

REFERÊNCIA: SITUAÇÃO E QUADRO DE ÁREAS

DESENHO:
Talyssa Cruz
Mariana Ribeiro


DATA:
18/11/2019

ESCALA:
1: 500

PROPRIETÁRIO:
Camacho Construtora e Incorporadora LTDA e outro
CNPJ: 08177839/0001-01

RESPONSÁVEL TÉCNICO PELO PROJETO E EXECUÇÃO:
William Cella CAU/PR A144966-4

PRANCHA:
A-01
/05

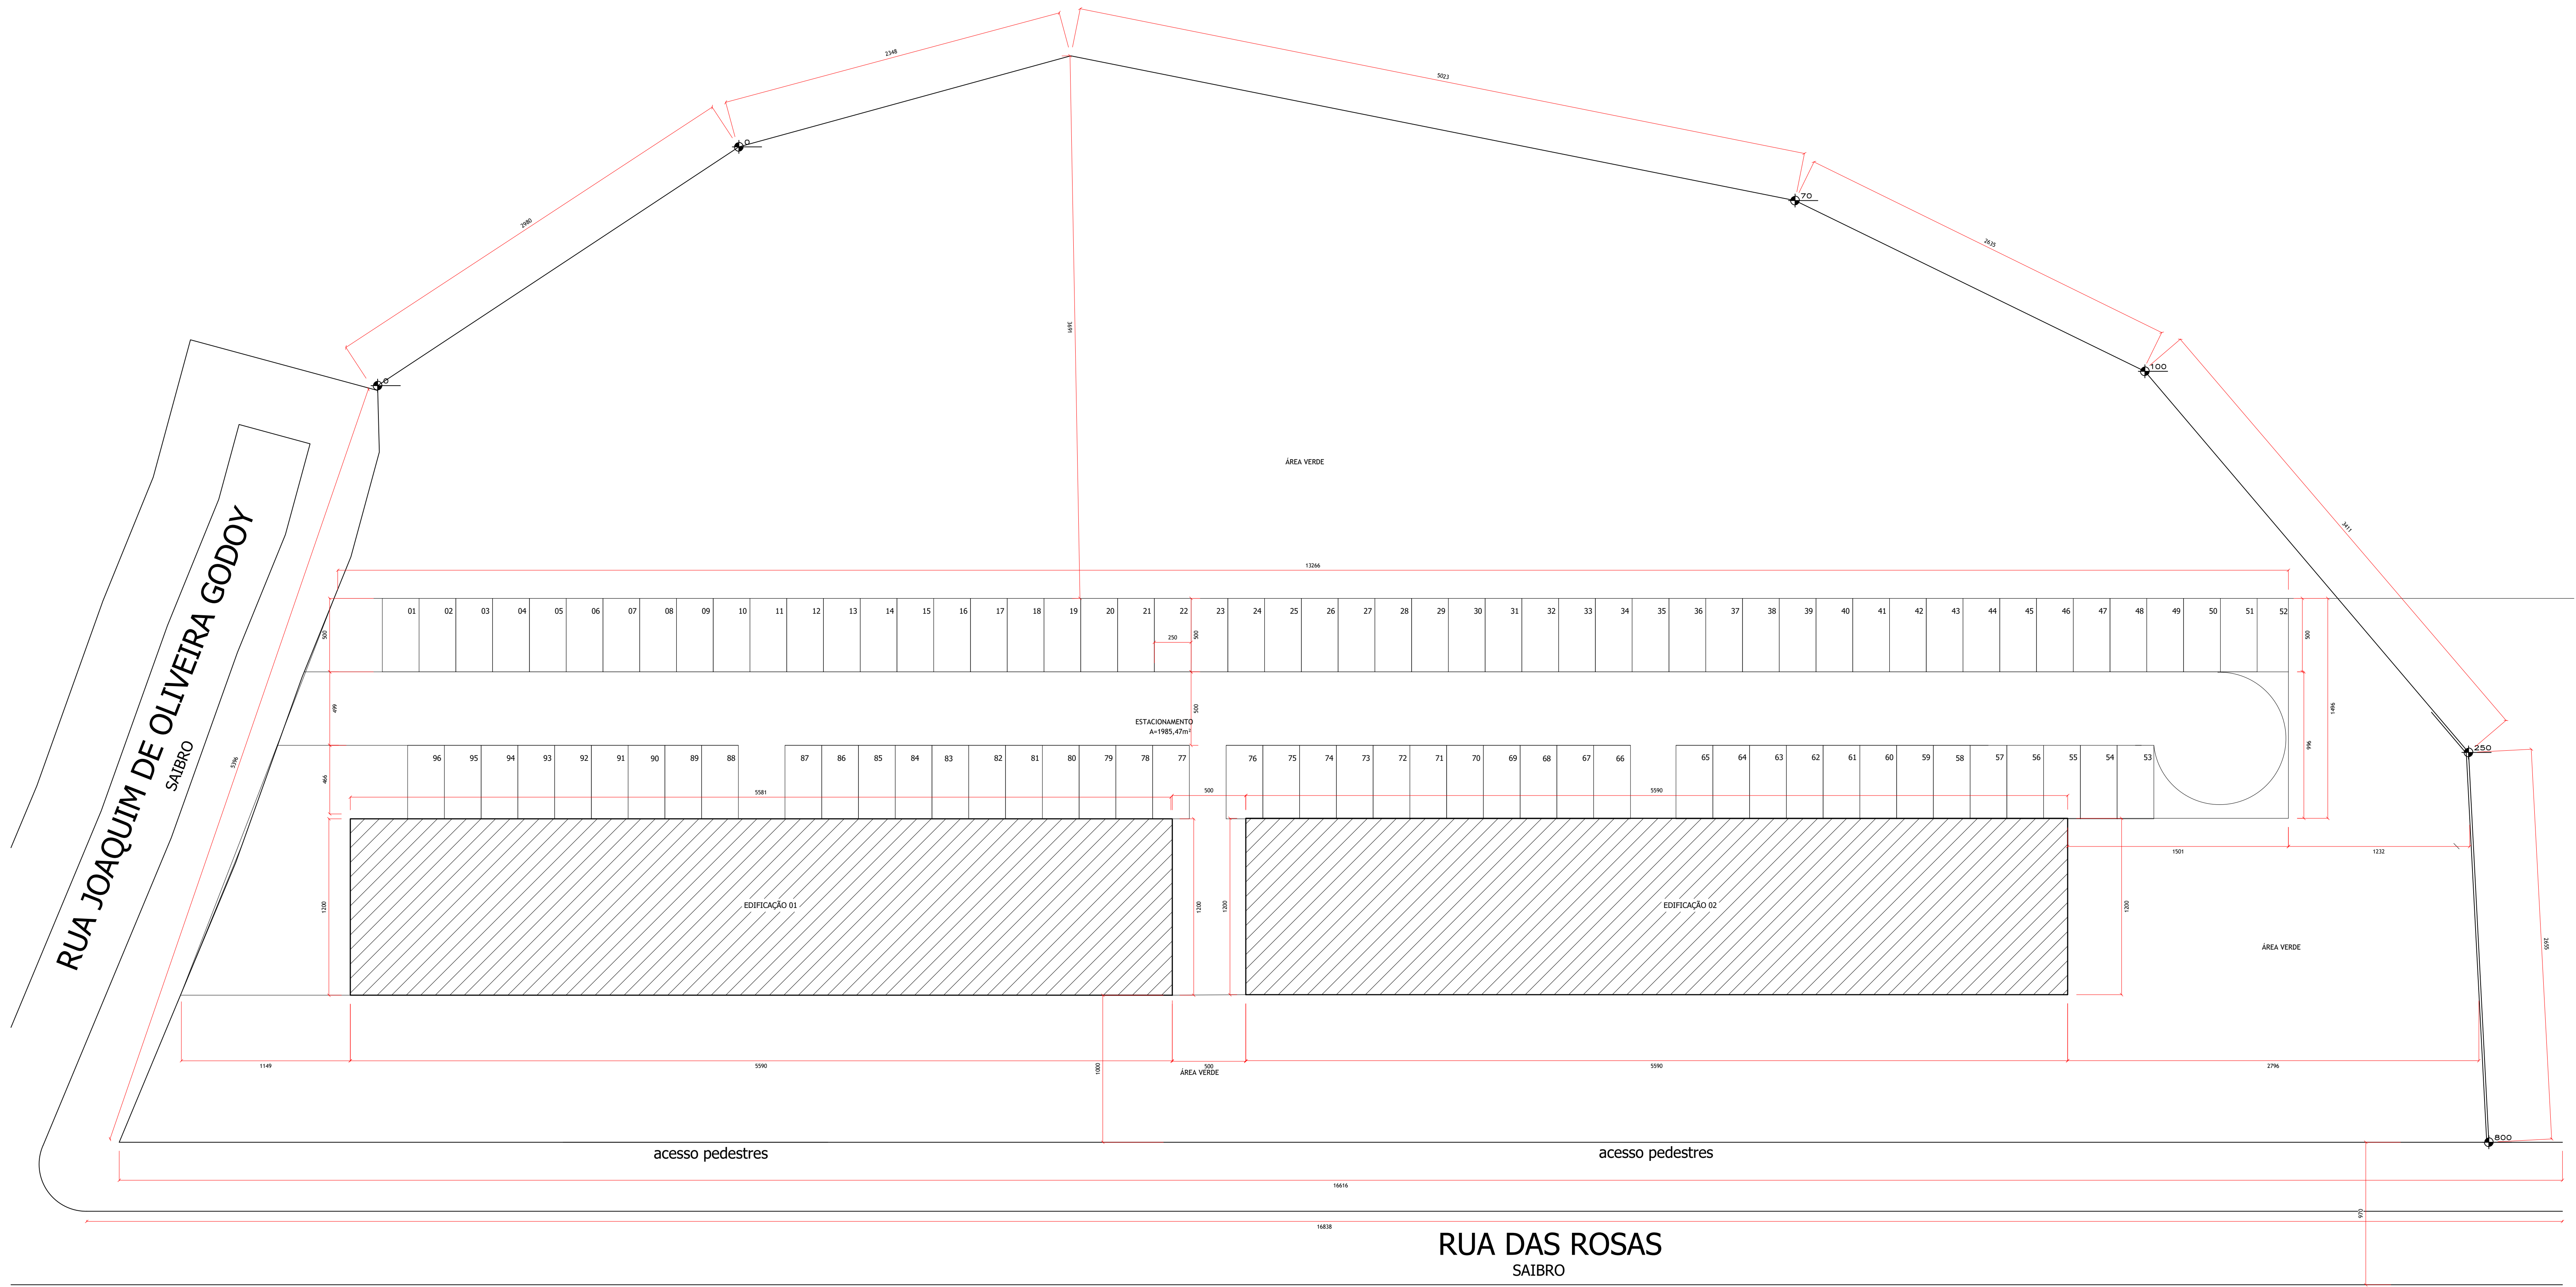

IMPLANTAÇÃO/COBERTURA
ESCALA 1:200

NOTAS: 1- O RESPONSÁVEL TÉCNICO PELO PROJETO SE RESPONSABILIZA PELAS DIMENSÕES DO TERRENO E DA EDIFICAÇÃO INFORMADAS NO PROJETO, CONFORME ART. 38, § 4 DA LEI 2550/70.
2- DECLARAMOS QUE A APROVAÇÃO DO PROJETO NÃO IMPLICA NO RECONHECIMENTO DO DIREITO DE PROPRIEDADE DA PREFEITURA, CONFORME ART. 38, § 4 DA LEI 2550/70.
3- PARA OBTENÇÃO DO C.V.O., A CALÇADA DEVERÁ SER EXECUTADA NOS TERMOS DA LEI.
4- O AUTOR DO PROJETO SE RESPONSABILIZA PELAS COTAS E ÁREAS INTERNAS, SEM COMO PELAS ABERTURAS DE ILUMINAÇÃO E VENTILAÇÃO QUE DEVERÃO OBEDECER O REGULAMENTO DE EDIFICAÇÕES, SENDO AINDA DE SUA INTERA RESPONSABILIDADE AS COTAS CONPRIMENTANTES DO TERRENO, CONSTANTES DO PROJETO, ASSIM COMO A AMARRAÇÃO DO TERRENO COM A ESQUINA MAIS PRÓXIMA.

PREFEITURA MUNICIPAL DE ARAUCÁRIA:



ATITUDE
arquiteto-engenheiro

AV. DR. VÍCTOR DO AMARAL, 1136 - Sala 202
CENTRO - ARAUCÁRIA - PR
(41) 34 9650-3105 (41) 3552-6561


PROJETO ARQUITETÔNICO

LOCAL: Rua Das Rosas
Campina do Barra - Araucária - PR

PROPRIETÁRIO:
Camacho Construtora e Incorporadora LTDA e outro

OBRA: CONSTRUÇÃO DE HABITAÇÃO COLETIVA TIPO I POPULAR EM ALVENARIA,
72 UNIDADES, 01 BLOCO DE 04 PAVIMENTOS

REFERÊNCIA:		PROJETO:	
IMPLANTAÇÃO / COBERTURA			
DESENHO: Tolyne Cruz Mariano Ribeiro	DATA: 18/11/2019	PROPRIETÁRIO: Camacho Construtora e Incorporadora LTDA e outro CNPJ: 08177839/0001-01	PRANCHA: A-02/05
ESCALA: 1:200		RESP. TEC. PROJETO E EXECUÇÃO - ARQUITETO: William Celso CAU/PR A144966-4	

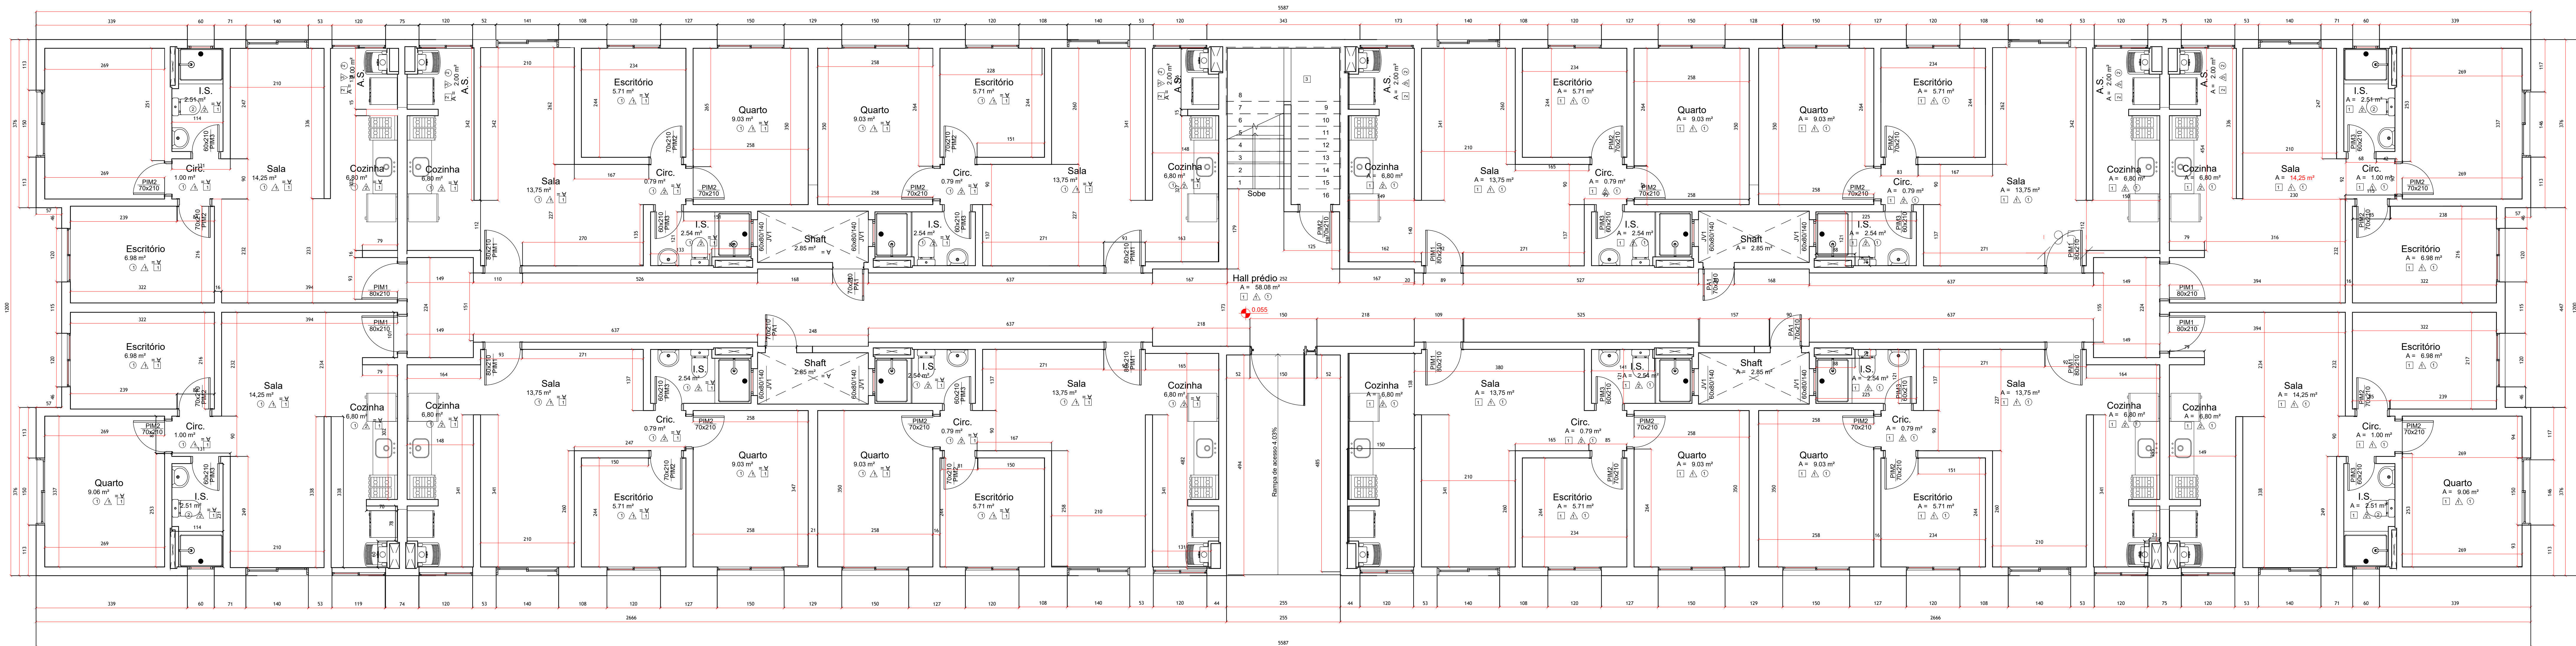

PLANTA TÉRREO
ESCALA 1:50

NOTAS: 1- O RESPONSÁVEL TÉCNICO PELO PROJETO, SE RESPONSABILIZA PELAS DIMENSÕES DO TERRENO E DA EDIFICAÇÃO.
2- RECLAMAMOS QUE A APROVAÇÃO DO PROJETO NÃO IMPLICA NO RECONHECIMENTO DO DIREITO DE PROPRIEDADE.
3- PARA OBTENÇÃO DO CÍVIL, A CALHADA DEVERÁ SER EXECUTADA NOS TERMOS DA LEI.
4- O AUTOR DO PROJETO SE RESPONSABILIZA PELAS COTAS E ÁREAS INTERNAS, SEM COMO PELAS ABERTURAS DE ILUMINAÇÃO E VENTILAÇÃO QUE DEVERÃO OBEDECER O REGULAMENTO DE EDIFICAÇÕES, SENDO ANDA DE SUA INTERIA RESCINDIÇÃO, E DO SEU CONTRATO DO TERRENO, CONTRATANTE DO PROJETO, ASSIM COMO A ANÁLISE DO TERRENO, COM A EMISSÃO DAS PROPOSTAS.

PREFEITURA MUNICIPAL DE ARAUCÁRIA:


PROJETO ARQUITETÔNICO
LOCAL: Rua Das Rosas
Campina da Barra – Araucária – PR
PROPRIETÁRIO: Camacho Construtora e Incorporadora LTDA e outro

DESCRIÇÃO: CONSTRUÇÃO DE HABITAÇÃO COLETIVA TIPO I POPULAR EM ALVENARIA
22 UNIDADES, 01 BLOCO DE 04 PAVIMENTOS

REFERÊNCIA:	PLANTA TÉRREO	PROJETO:
DESENHO: Tayssou Cruz Mariano Ribeiro	DATA: 18/11/2019	PROPRIETÁRIO: Camacho Construtora e Incorporadora LTDA e outro CNPJ: 08177839/0001-01
ESCALA: 1:50	RESP. TÉCN. PROJETO E EXECUÇÃO – ARQUITETO: Willian Celso CAU/PR 2144986-4	FRANQUEIA: A-03/05

AR (3.0x5.5x5,9 m)

PROJETO E EXECUÇÃO DE UTILIDADE DE UTILIZAÇÃO

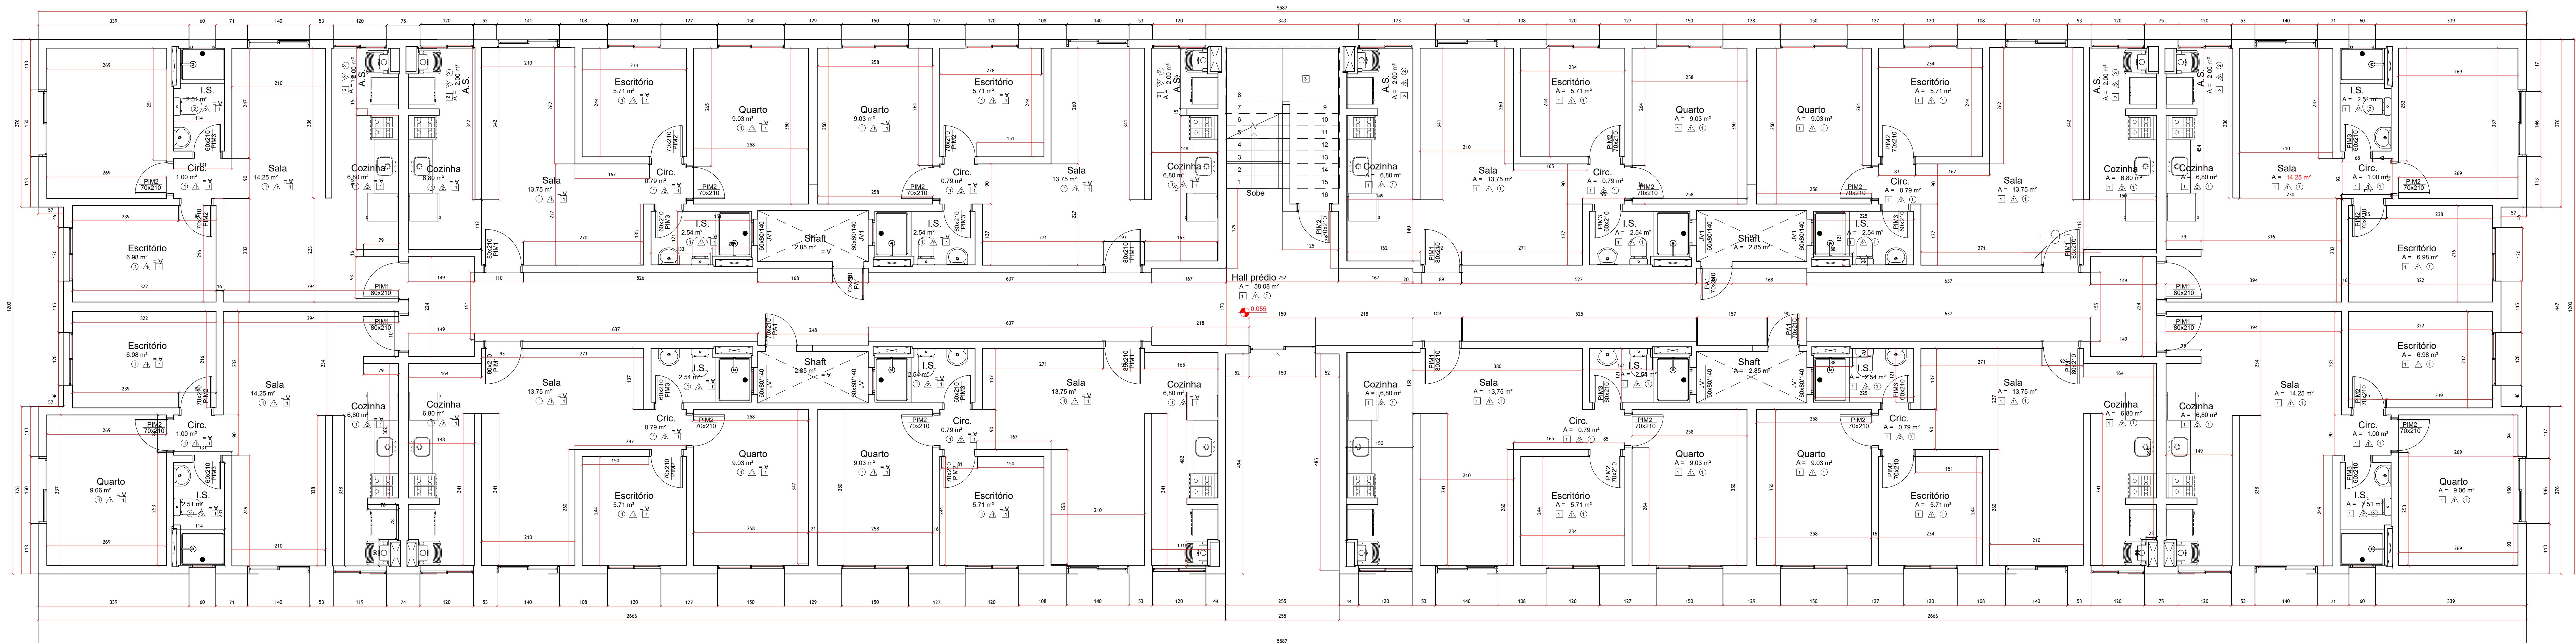


PLANTA PAVIMENTO TIPO
ESCALA 1:50

TABELA DE ESQUADRIAS				
COD.	DIMENSÃO	PERÍMETRO	ÁREA	TIPO
(E1)	80x210	—	—	ABRIR/FECHAR
(E2)	70x210	—	—	ABRIR/FECHAR
(E3)	80x210	—	—	ABRIR/FECHAR
(E4)	170x110	—	—	ABRIR/FECHAR
(E5)	170x110	—	—	ABRIR/FECHAR
(E6)	170x110	—	—	ABRIR/FECHAR
(E7)	170x110	—	—	ABRIR/FECHAR
(E8)	170x110	—	—	ABRIR/FECHAR
TABELA DE REVESTIMENTOS				
POS	REVESTIMENTO	QUANTIDADE	ÁREA	TIPO
(1)	MADERA	1	—	LAJE
(2)	CERÂMICA	2	—	PVC

NOTAS: 1- O RESPONSÁVEL TÉCNICO PELO PROJETO, SE RESPONSABILIZA PELAS DIMENSÕES DO TERRENO E DA EDIFICAÇÃO. 2- O PROJETO NÃO IMPLICA NO RECONHECIMENTO DO DIREITO DE PROPRIEDADE. 3- PARA OBTENÇÃO DO CÍVIL, A CALHADA DEVERÁ SER EXECUTADA NOS TERMOS DA LEI. 4- O AUTOR DO PROJETO SE RESPONSABILIZA PELAS OTIMAS E ÁREAS INTERNAS, SEM COMO PELAS ABERTURAS DE ILUMINAÇÃO E VENTILAÇÃO, QUE DEVERÃO OBEDECER O REGULAMENTO DE EDIFICAÇÕES, SENDO ANDA DE SUA INTERA RESPONSABILIDADE, E TODAS AS CONDIÇÕES DO TERRENO, CONDIÇÕES DO PROJETO, ASSIM COMO A MANUTENÇÃO DO TERRENO, COM A SUGESTÃO DAS PRÓPRIAS.

PREFEITURA MUNICIPAL DE ARAUCÁRIA:

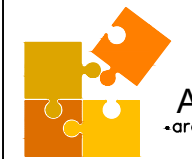

DE ATITUDE DO ANUAL, 1100 - 040 21
ARACÁRIA, 1100
(41) 3053 3053 - (41) 3053 6661

PROJETO ARQUITETÔNICO

LOCAL: Rua Das Rosas
Campina da Barra - Araucária - PR

PROPRIETÁRIO: Camacho Construtora e Incorporadora LTDA e outro

DESCRIÇÃO: CONSTRUÇÃO DE HABITAÇÃO COLETIVA TIPO I POPULAR EM ALVENARIA, 72 UNIDADES, 01 BLOCO DE 04 PAVIMENTOS

REFERÊNCIA: PLANTA TERREO

DESENHO: 10/05/2019
TÍTULO: 10/05/2019


ESCALA: 1:50

PROPRIETÁRIO: Camacho Construtora e Incorporadora LTDA e outro
CNPJ: 08.177.839/0001-01


RESP. TÉCN. PROJETO E EXECUÇÃO - ARQUITETO: Wiliam Celso CAU/PR 1144666-4

PRIMEIRA: A-03/05


AI (5145545-9)

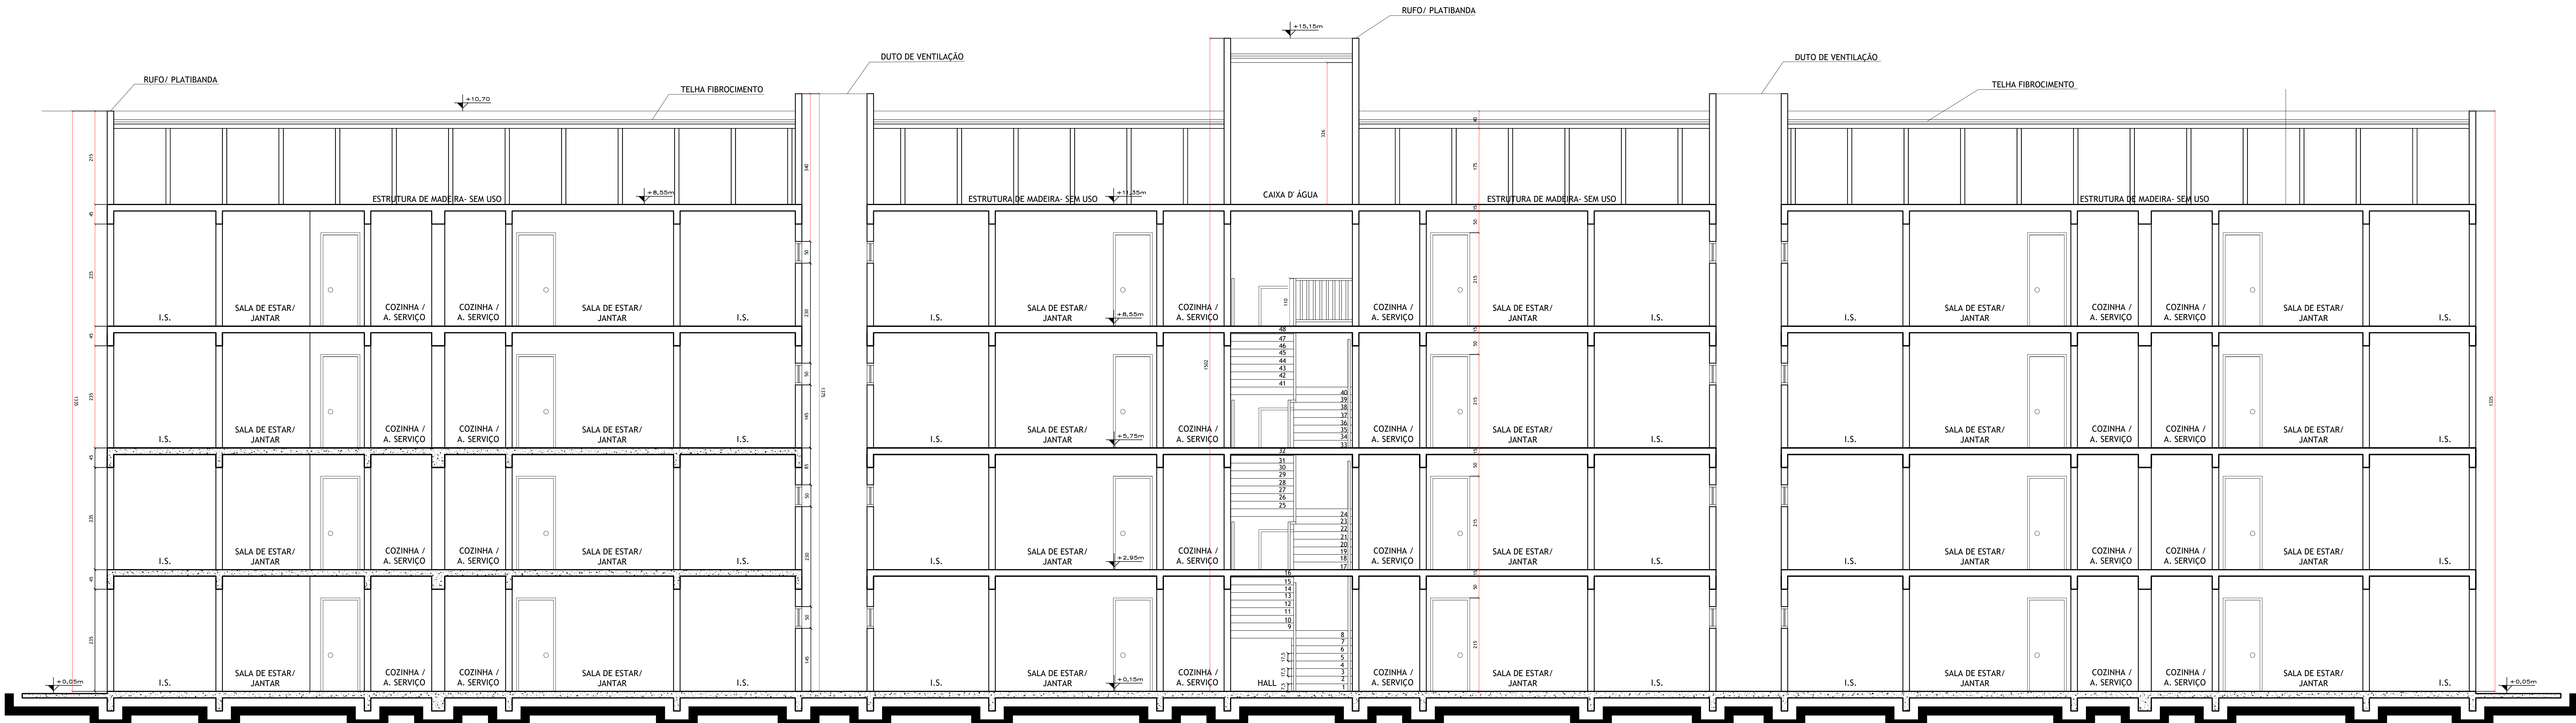

CORTE: A-A
ESCALA 1:50

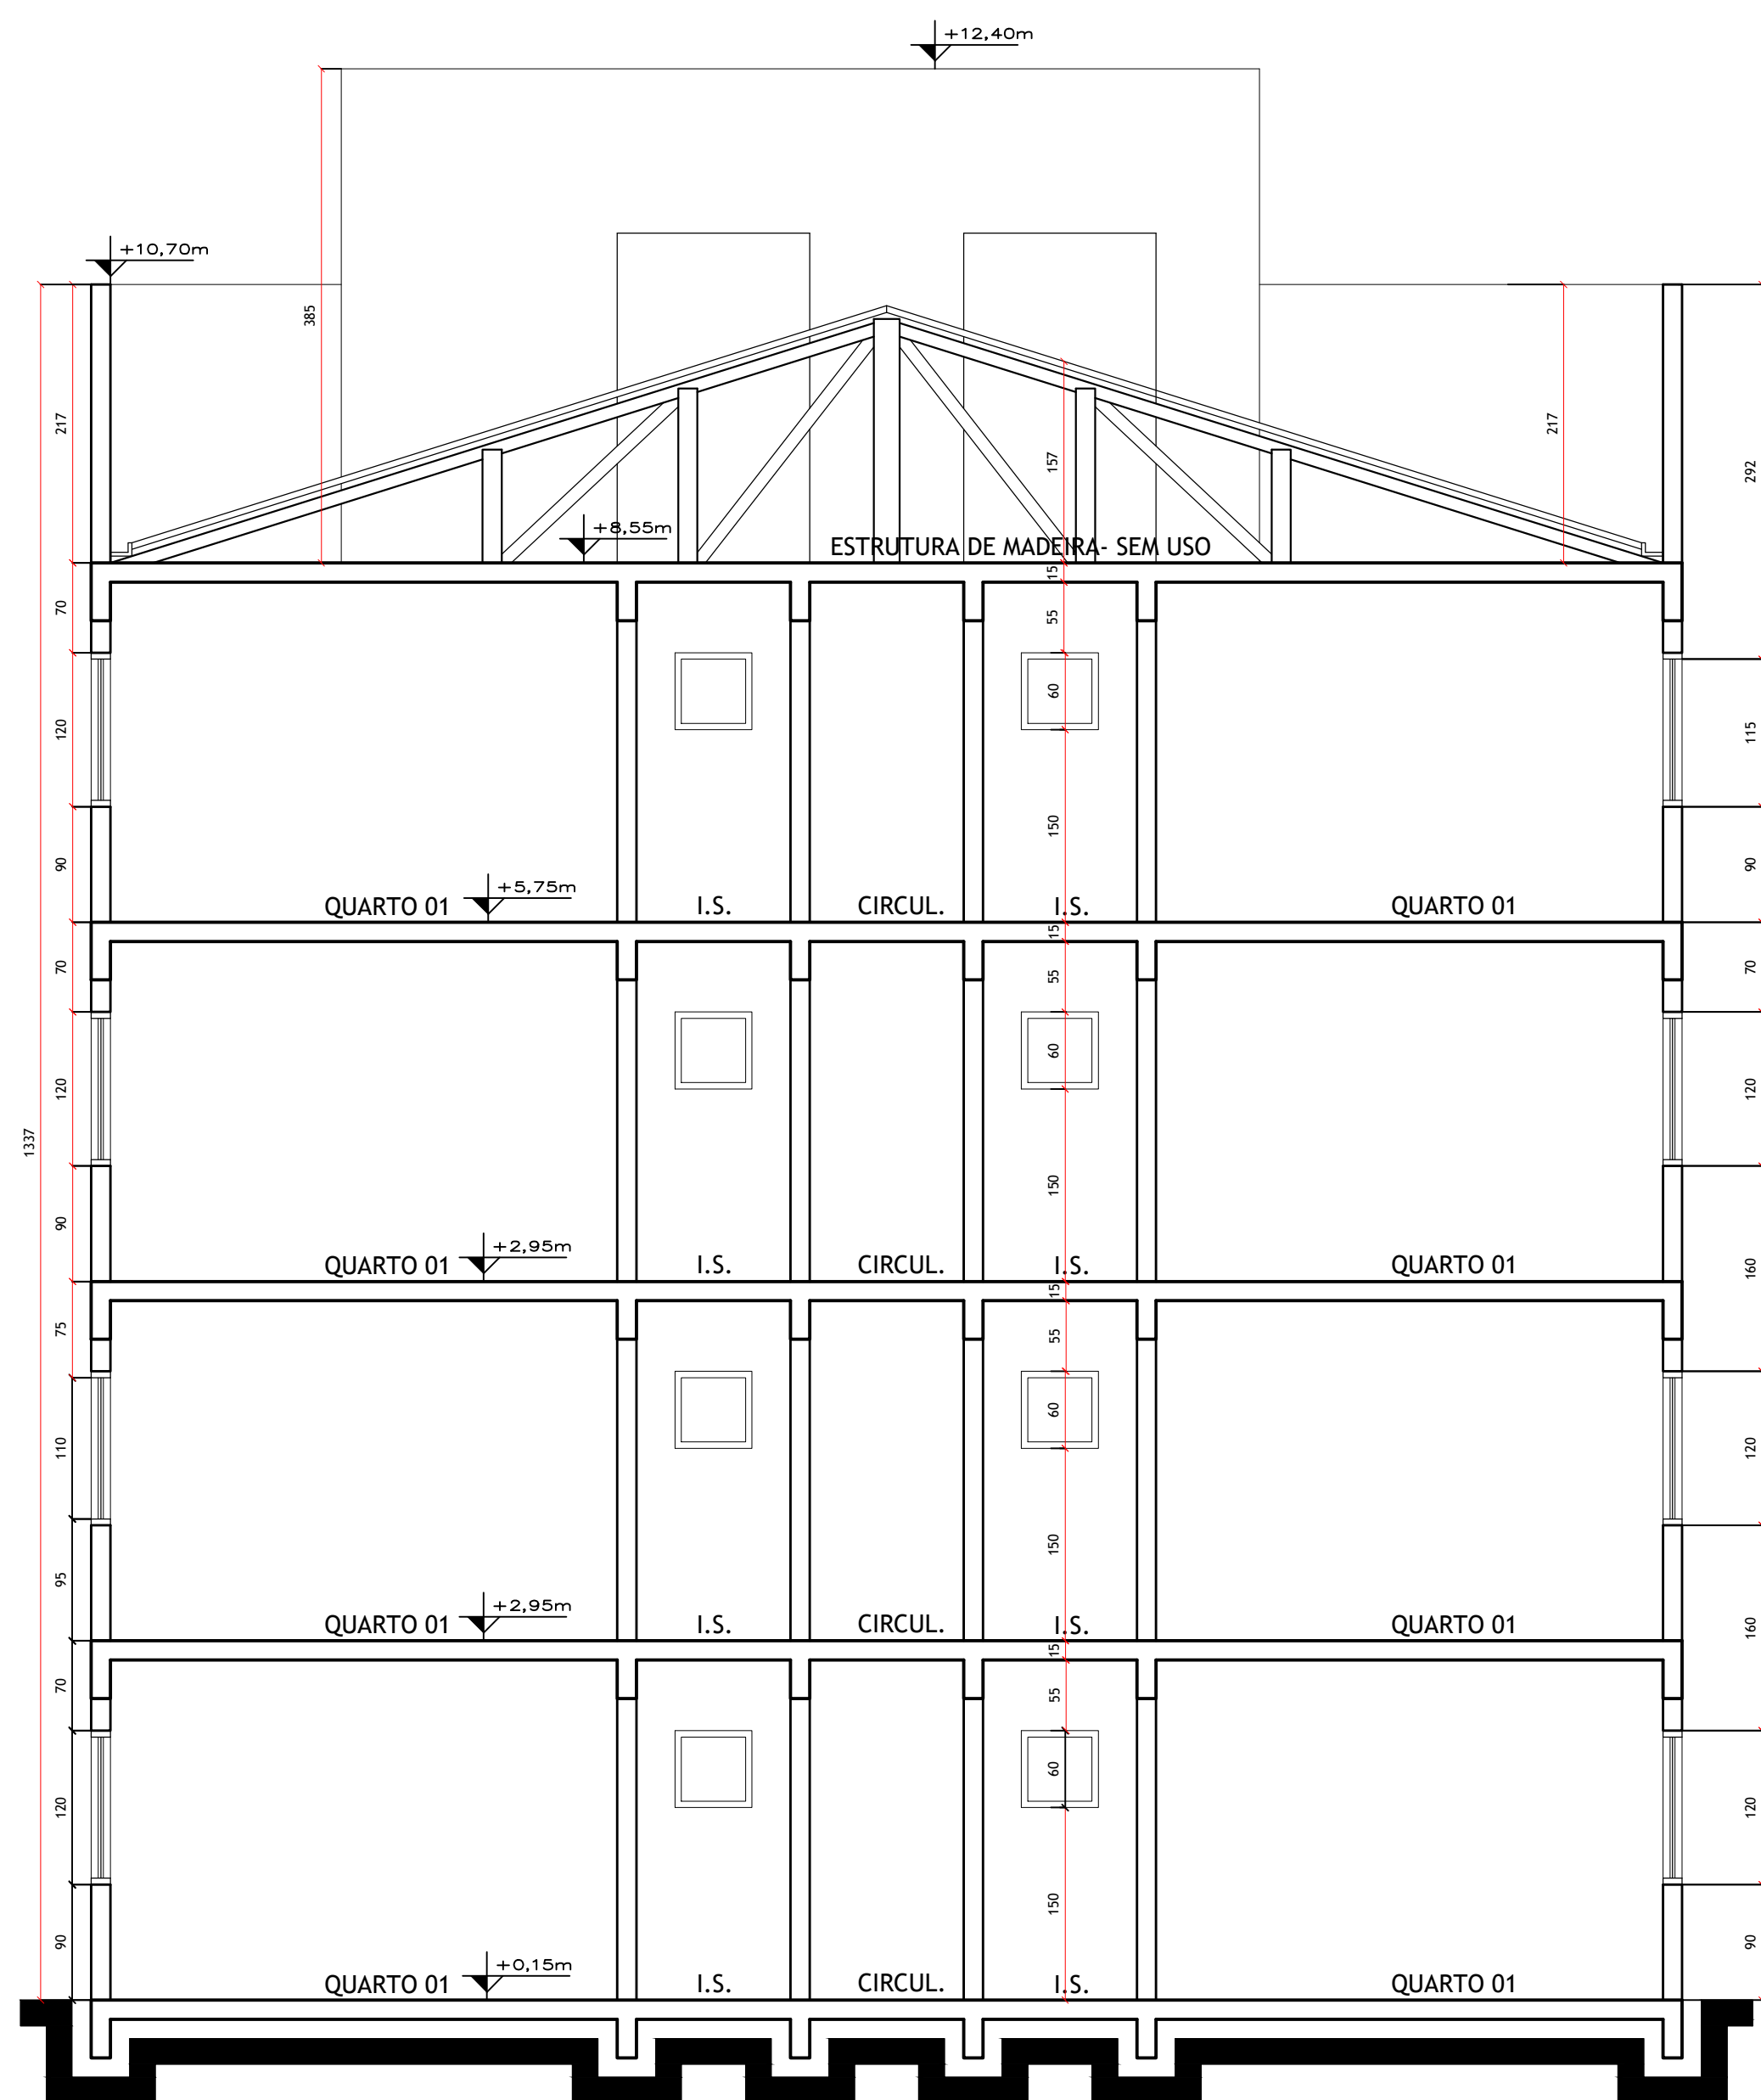

CORTE: B-B
ESCALA 1:50

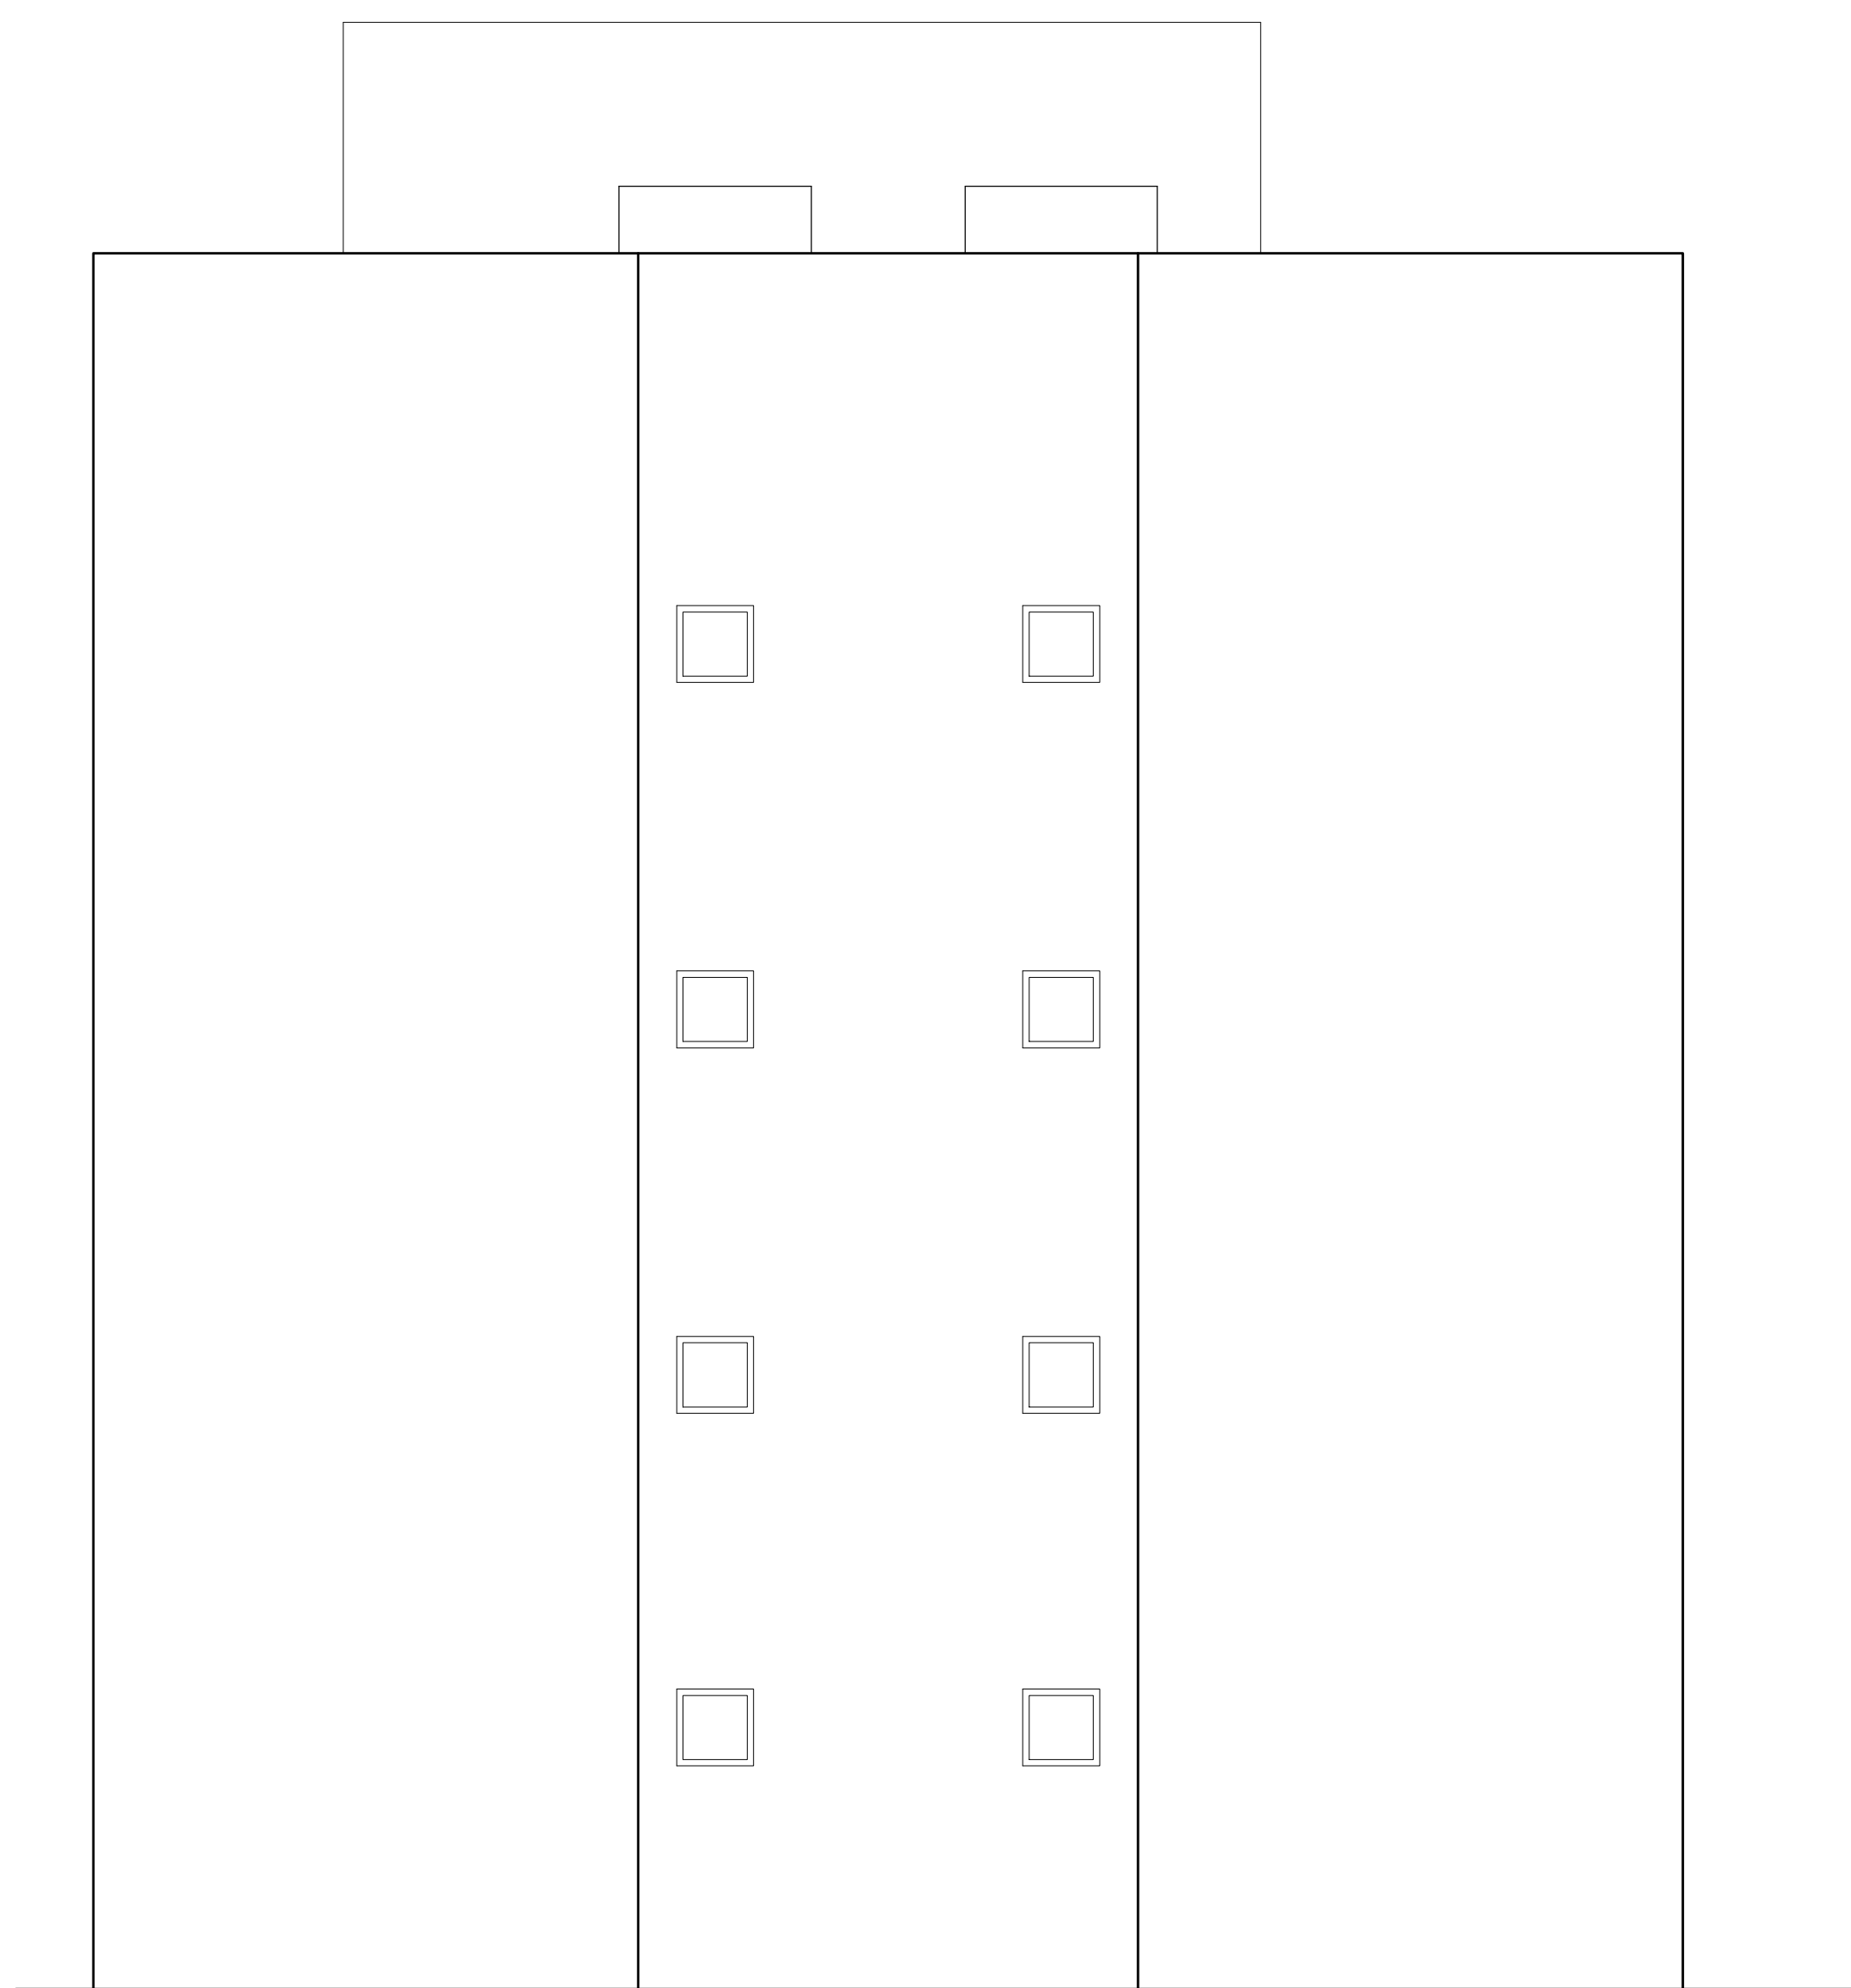

ELEVACÃO RUA JOAQUIM DE OLIVEIRA GODOY
ESCALA 1:50

NOTAS: 1- O RESPONSÁVEL TÉCNICO PELO PROJETO SE RESPONSABILIZA PELAS DIMENSÕES DO TERRENO E DA EDIFICAÇÃO INFORMADAS NO PROJETO; 2- DECLARAMOS QUE A APROVAÇÃO DO PROJETO NÃO IMPLICA NO RECONHECIMENTO DO DIREITO DE PROPRIEDADE PRETERITA; 3- PARA OBTENÇÃO DO CÍVIL, A CALÇADA DEVERÁ SER EXECUTADA NOS TERMOS DA LEI 4.001/64; 4- O AUTOR DO PROJETO SE RESPONSABILIZA PELAS COTAS E ÁREAS INTERNAS, SEM COMO PELAS ABERTURAS DE VENTILAÇÃO E VENTILAÇÃO QUE DEVERÁ OBEDECER O REGULAMENTO DE EDIFICAÇÕES, SENDO ADEQUADA DE SUA INTERIORIZAÇÃO DO TERRENO COM A COZINHA MAIS PRÓXIMA.

PREFEITURA MUNICIPAL DE ARAUCÁRIA:



ATITUDE
Arquitetura e Engenharia

AV. DA VICTÓRIA DO MARANHÃO, 1136 - Sala 201
CENTRO - ARAUCÁRIA - PR
(41) 3652-2105 (41) 3652-6951

PROJETO ARQUITETÔNICO

LOCAL: Rua Das Rosas
Campina da Barra - Araucária - PR

PROPRIETÁRIO:
Camacho Construtora e Incorporadora LTDA e outro

DESCRIÇÃO: CONSTRUÇÃO DE HABITAÇÃO COLETIVA TIPO I POPULAR EM ALVENARIA, 12 UNIDADES, 01 BLOCO DE 04 PAVIMENTOS

REFERÊNCIA:	CORTES E ELEVACÃO	PROJETO:
DESENHO: Tayana Cruz Weslany Ribeiro	DATA: 16/11/2019	PROPRIETÁRIO: Camacho Construtora e Incorporadora LTDA e outro
ESCALA: 1:50	RESP. PROJETO E EXECUÇÃO: - ARQUITETO Weslany Ribeiro CAU/PR: A144966-4	PRELIMINAR: A-05/05

At (844055 9 km)